
Locatie

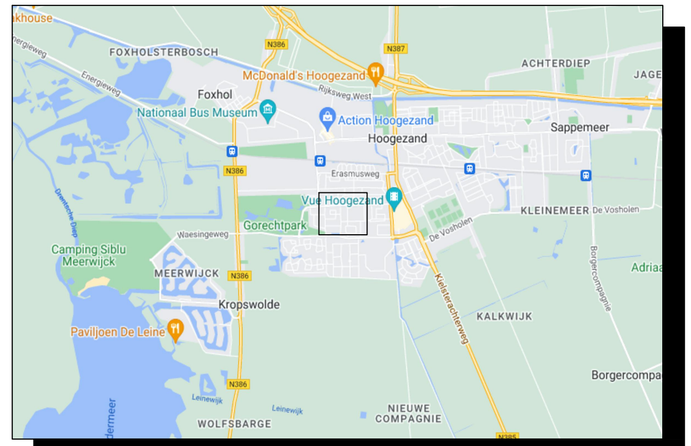

Opmerkingen

- Bij ernstige verkeershinder (afsluitingen e.d.)
  min. 2 weken voor aanvang werk infoborden plaatsen.
- Conflicterende bewegwijzering en bebording afplakken indien werkzaamheden langer dan 24h.
  (bij gebruik van tape mag het af te plakken bord niet beschadigd raken)
- Voor maatvoering (zover niet is aangegeven), maten hanteren zoals vermeld in de publicaties werk in uitvoering 96a en 96b van de CROW.

Legenda

RVV bord
reflectieklasse III

WIU, reflectieklasse III

werkvak

aantal	voorbeeld
4	
2	
2	
1	
4	
12	

Opdrachtgever: ENEXIS

Project: Gorecht West
G07 en G11 Nolensstraat fase 1

Omschrijving: Situatietekening verkeersmaatregelen afzettings/omleidingsplan

BAM Infra Wegen
Vestiging: H.J. Nederhorststraat 1, 2801 SC Gouda
Postadres: Postbus 63, 2800 AB Gouda
info: engineering.verkeerstechniek@bam.com
Internet: www.baminfra.nl info@baminfra.nl

Schaal: 1:1000
Opgesteld: Geldhof, Martin
Paraaf:
Datum: 19-8-2026
Blad nummer: 1 van 1
Gecontroleerd:
Paraaf:
Datum:
Formaat: A2.L
Vrijgegeven:
Paraaf:
Datum:
Tekeningnummer: COP.01628.01.54/013

© copyright

Status: **DEFINITIEF VOOR UITVOERING**
Versie: A
Datum: 19 augustus 2026

© copyright

C:\Users\homgeldh\Royal BAM Group NV\vkm - Projecten\COP.01628 BAM Diverse Werken E&W Noord\COP.01628.01.54 Gorecht- West SB\04. Werktekeningen\COP.01628.01.54_013_A.dwg

Door het indienen bij bevoegd gezag van dit tekeningnummer verklaart de opsteller dat COP.01628.01.54/013 is opgesteld conform het gestelde in het RVV 1990 en het BARW. Deze tekening blijft eigendom van BAM Infra Verkeerstechniek bv en mag zonder schriftelijke toestemming van de auteur voorwaarde vermeldingsplicht) niet gewijzigd worden zonder schriftelijke toestemming van de auteur