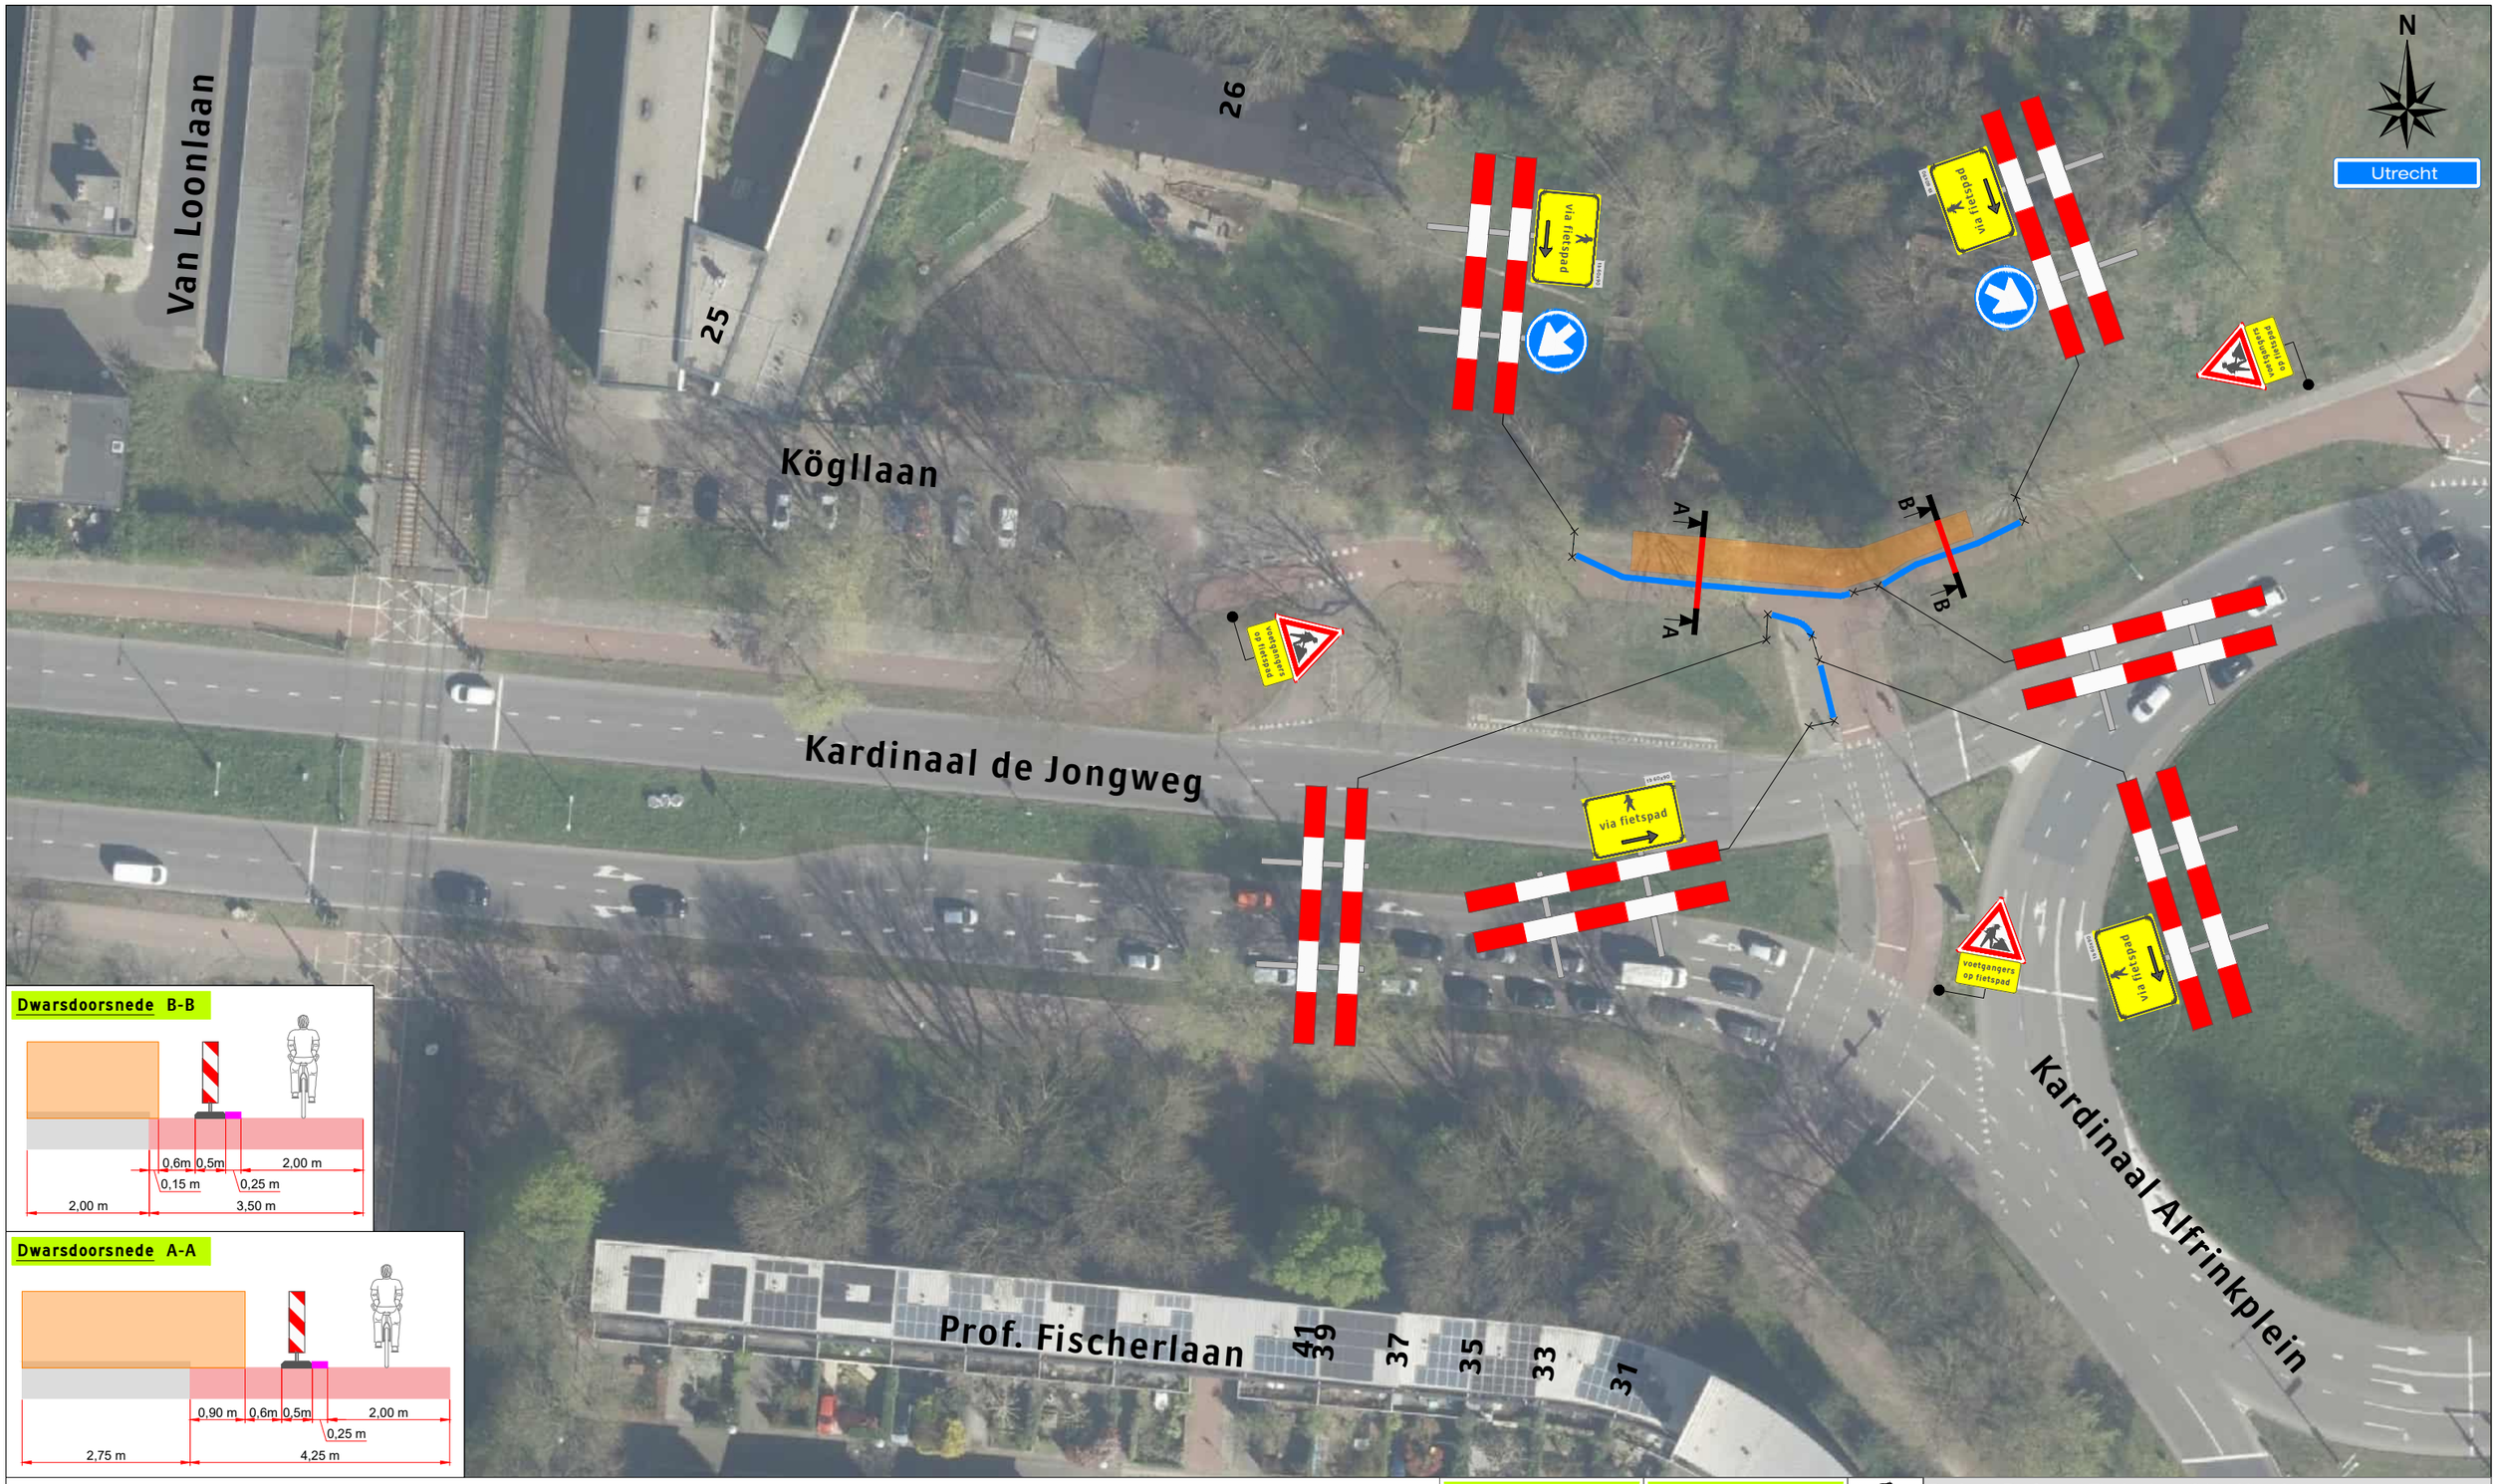



Dwarsdoorsnede B-B

Dwarsdoorsnede A-A


Legenda

- Werkruimte
- Bakens (ca. 50 m)

Werkvakindeling FP

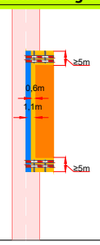

Werkvakindeling VP

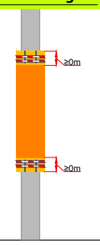

Project: Professor Fischerlaan 31 te Utrecht

Tekeningnummer: 126-04321-01

Ref.nr.: n.t.b.

Opdrachtgever:

Onderdeel: Verkeersmaatregel

Aard werkzaamheden: Kabels & Leidingen

Werkvoorbereider : M. El Yazghji

Getekend : M. Gürsoy — Datum : 06-10-2026

Gecontroleerd : A. van Putten — Datum : 06-10-2026

Status: ■ Concept ☐ Definitief | Schaal: n.v.t. | Formaat: A3 | www.versluysgroep.nl | K54368

Plaatsing conform CROW 96a en 96b - Conflicterende beboording / bewegwijzering afdekken