
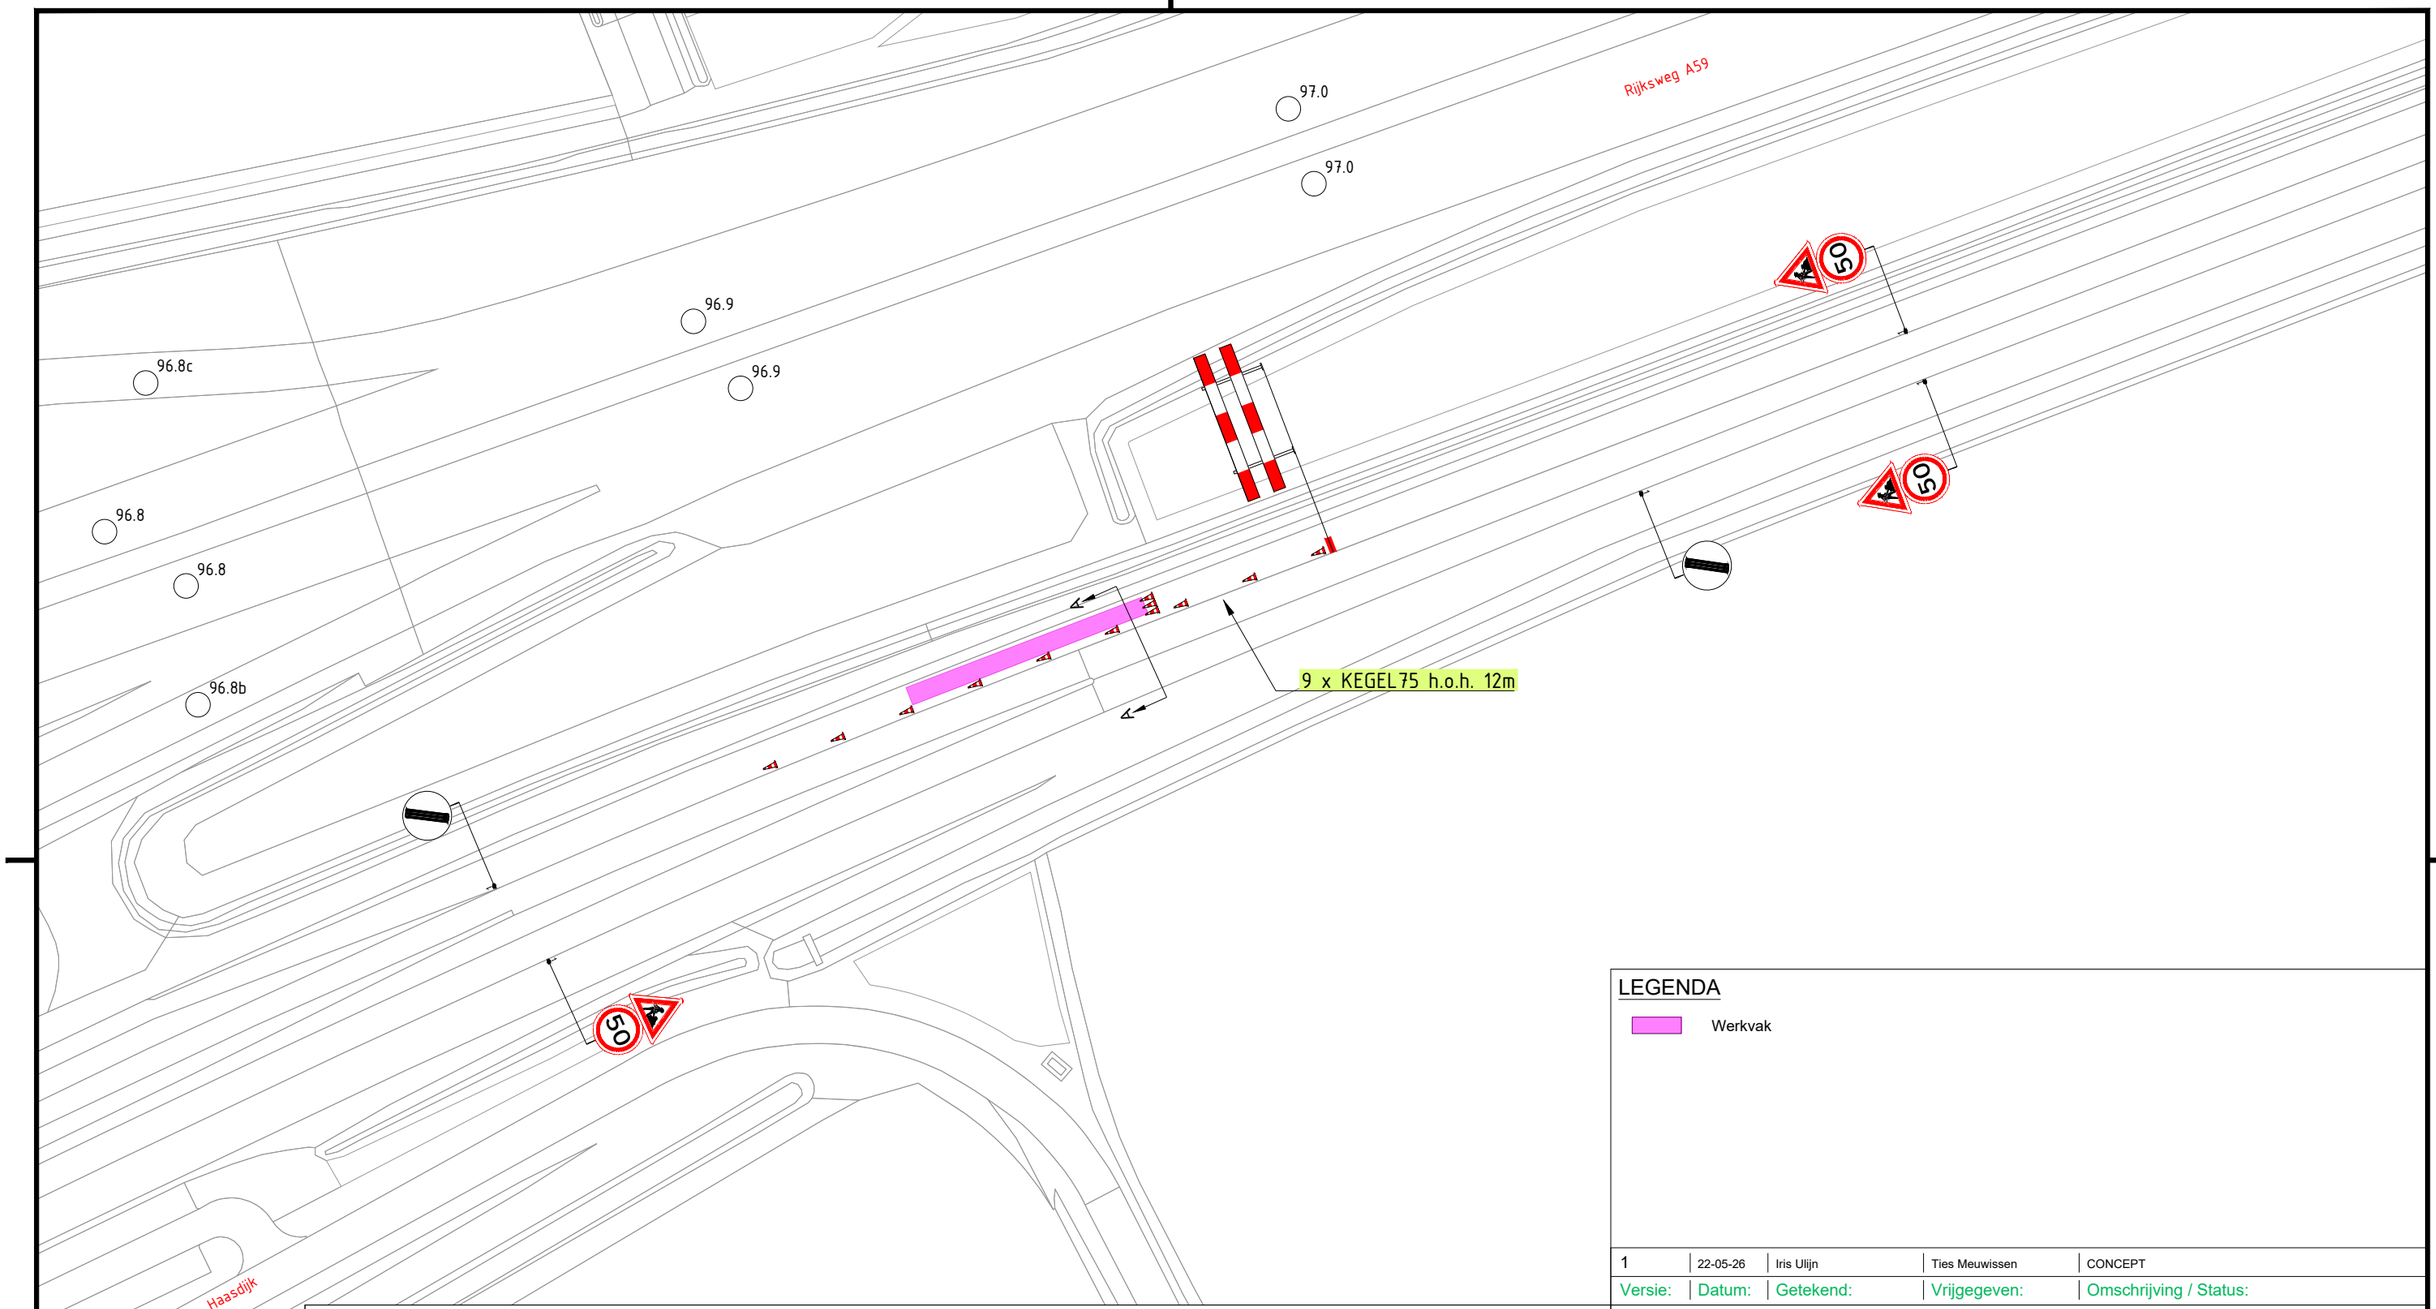


Dwarsprofiel A
Schaal:
1:100

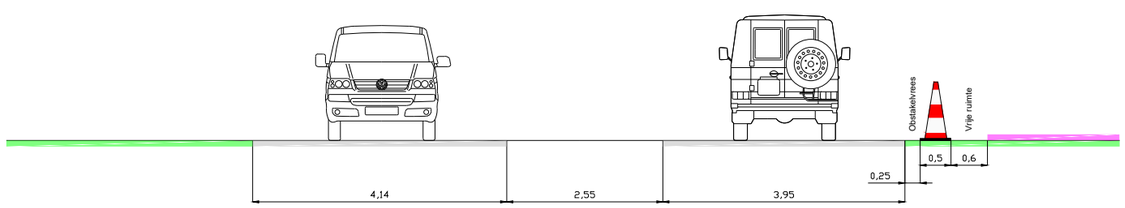

LEGENDA

Werkvak

Versie:	Datum:	Getekend:	Vrijgegeven:	Omschrijving / Status:
1	22-05-26	Iris Ulijn	Ties Meuwissen	CONCEPT

BUKO. INFRASUPPORT
REGIOVESTIGING EINDHOVEN
Hooge Zijde 1
5626 DC Eindhoven
040 - 28 24 279
infrasupport@buko.nl

VAN DEN HEUVEL

Project: Den Hout | Boedingseweg

gemeente Oosterhout

Onderdeel: Boedingseweg 9, 4911CB Den Hout

Boss nr.:	729997	Schaal:	1:1000	Formaat:	A3
Documenttype:	Bebordingsplan	Blad:	1 van 1	Tekening nr.	26.52.0166.1

Aanvullende gegevens:
BRL9101
Cert.nr. NCK.2025.BRL9101.2500004-1

- Conflicterende bebording afplakken/afkruisen
- De locatie van de bebording is indicatief, exacte locatie wordt in het werk bepaald
- Afzettingen en omleidingen conform regelgeving CROW 96a/b

H:\7. Verkeersplannen - Tekenaars\Iris\01. Projecten\2026\26.52.0151 tm 26.52.0200\26.52.0166 Boedingseweg Den Hout\26.52.0166.1 729997 Boedingseweg Den Hout v1.dwg