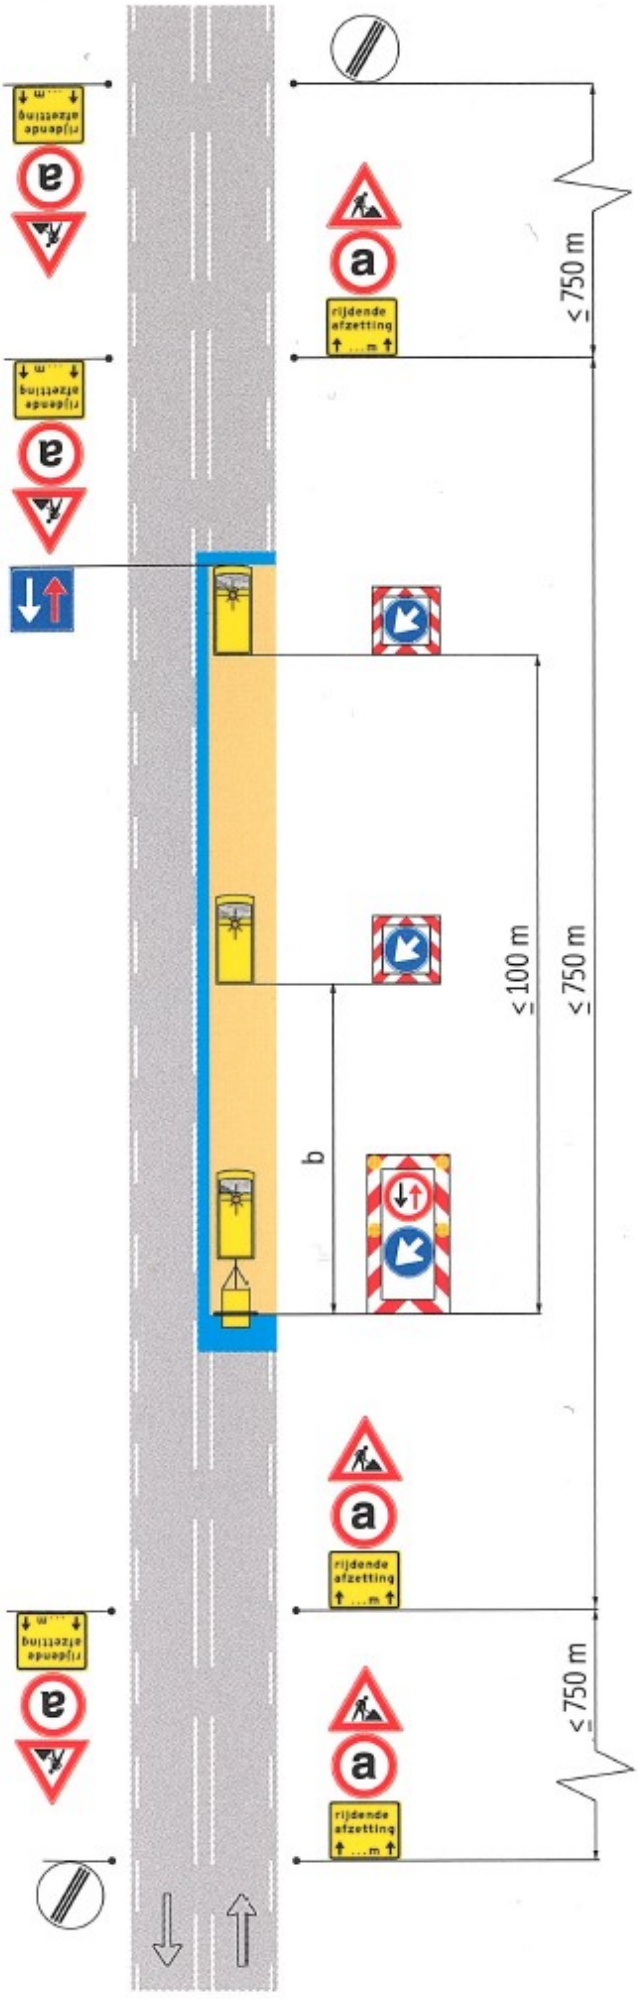
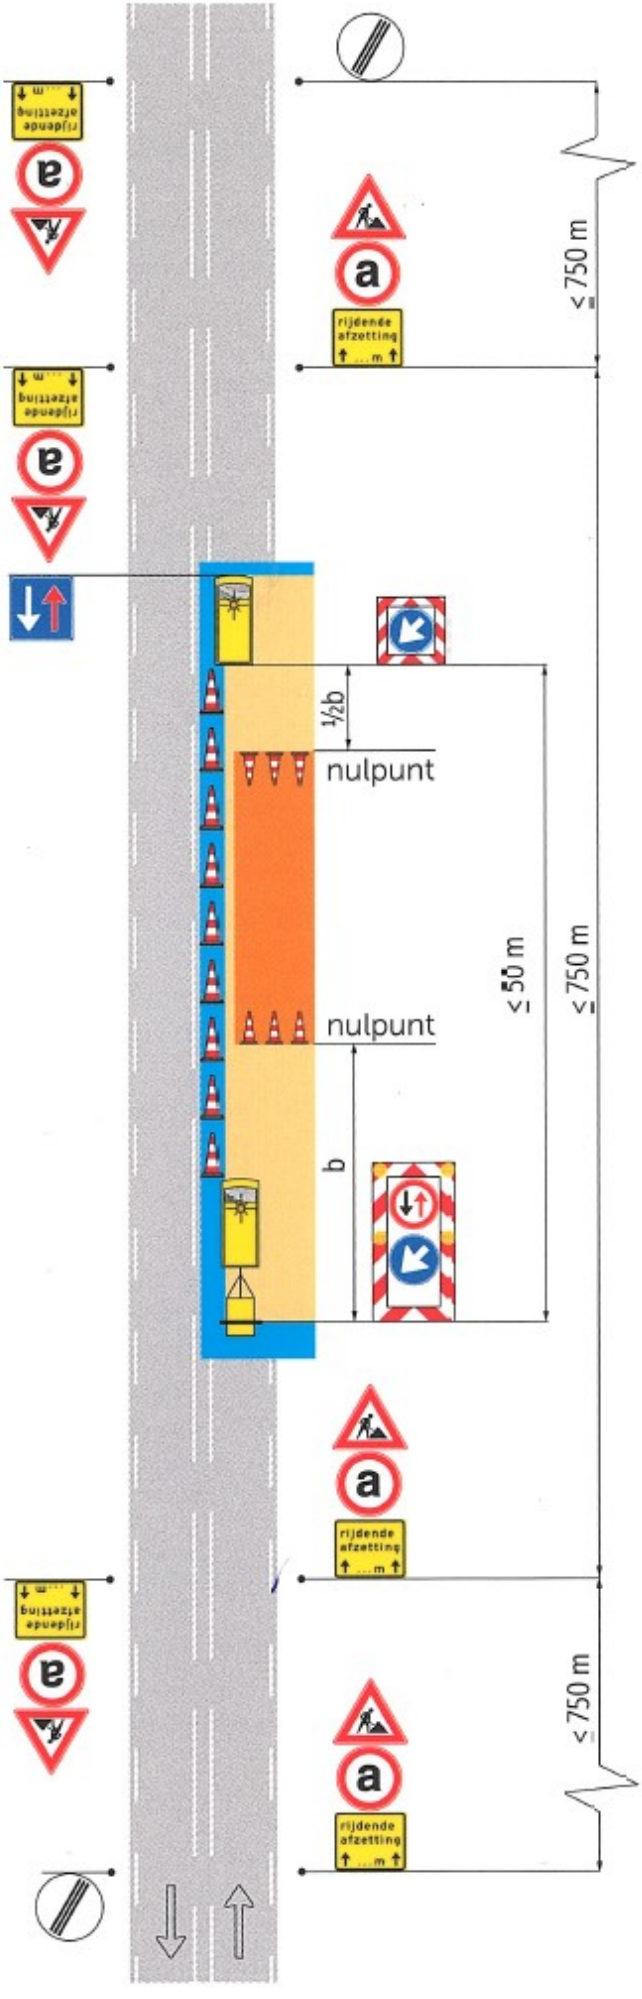
1323a


a
rijdende afzetting
≤ 750 m
≤ 100 m
b

1323b


a
rijdende afzetting
≤ 750 m
½b
nulpunt
nulpunt
≤ 50 m
b