




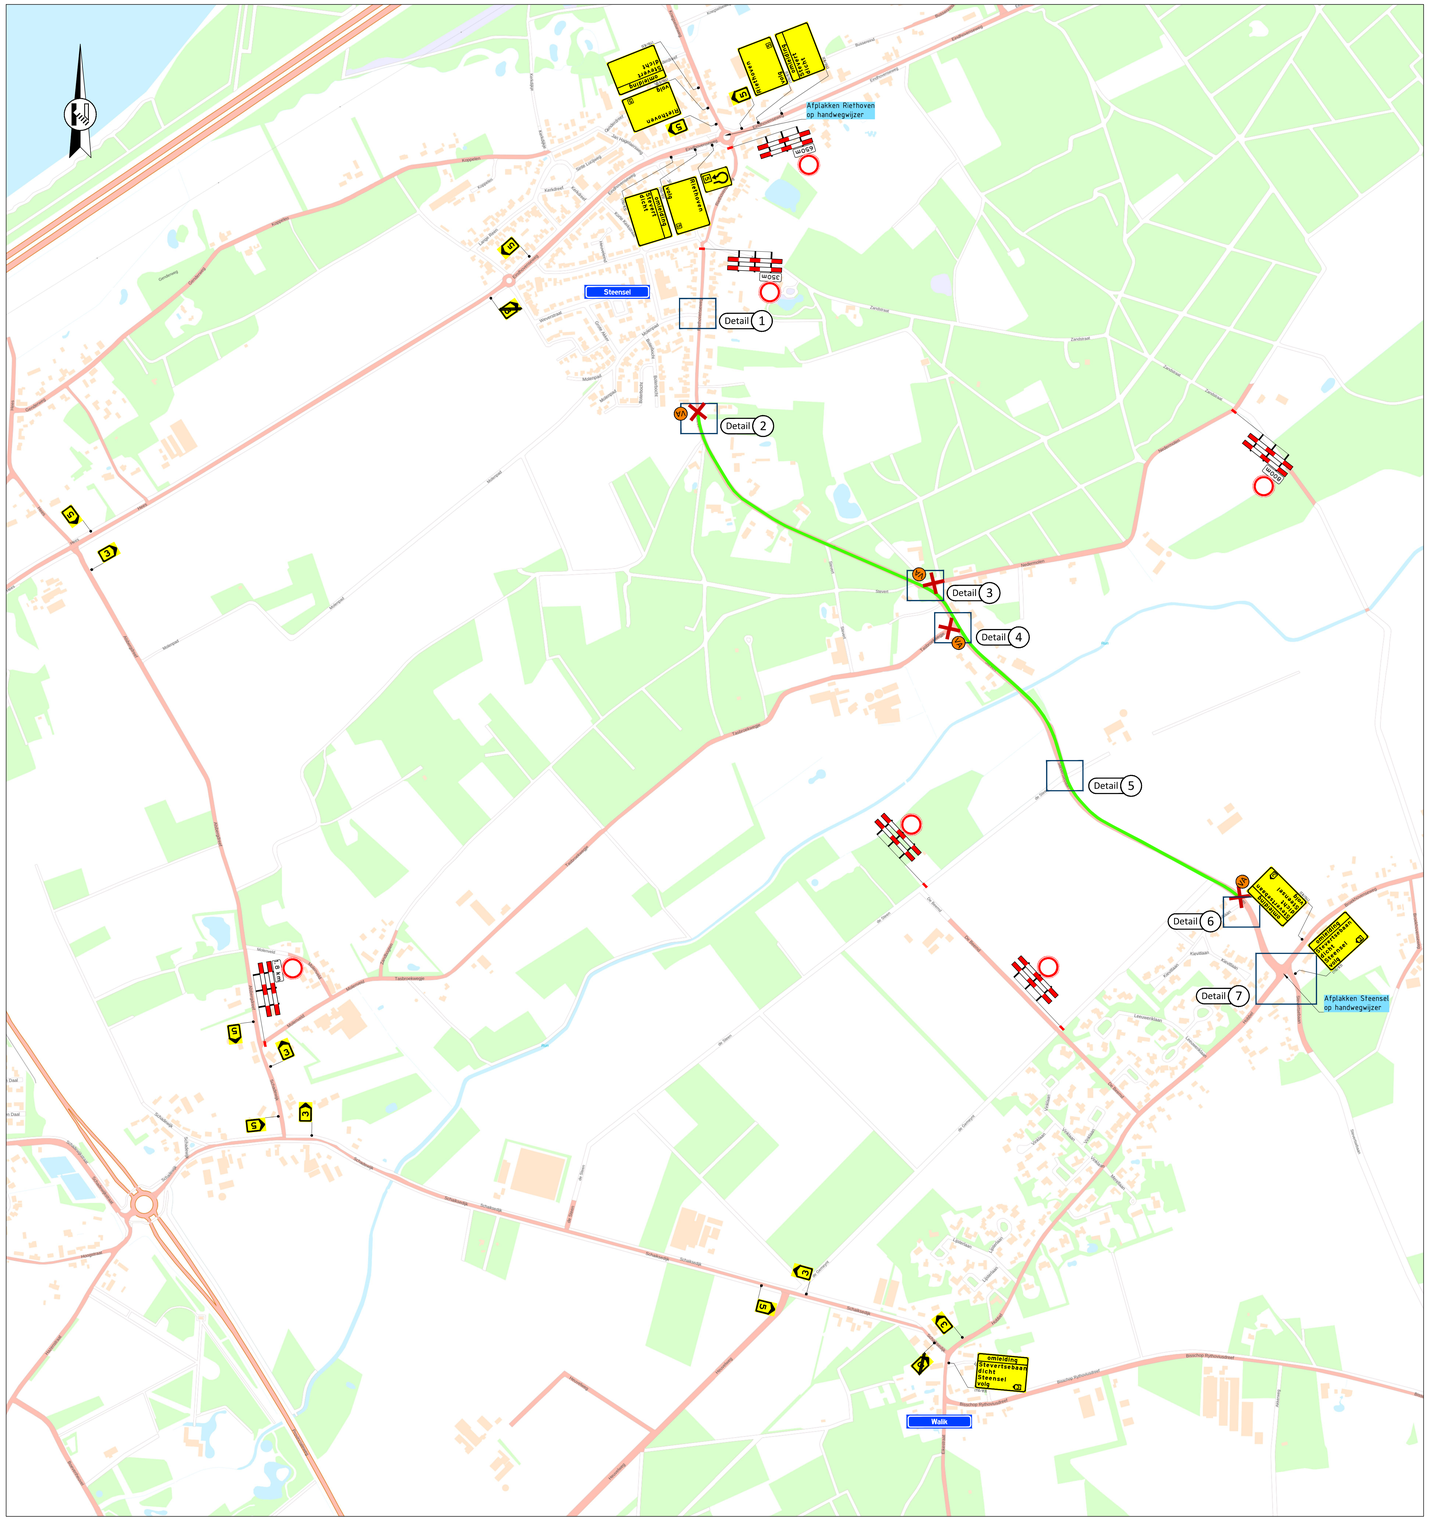


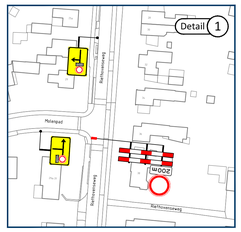


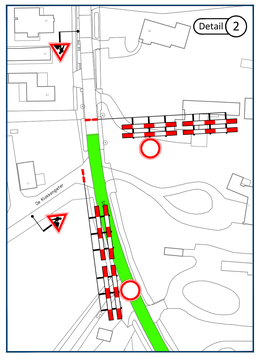


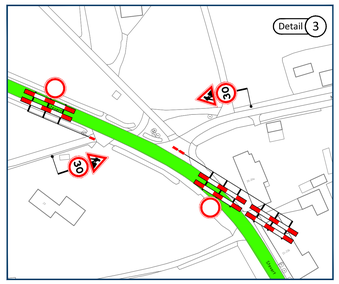

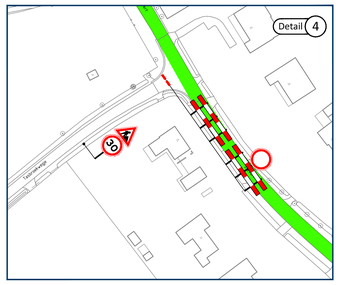

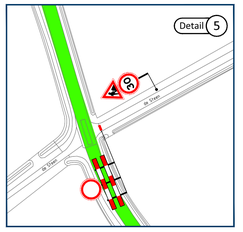

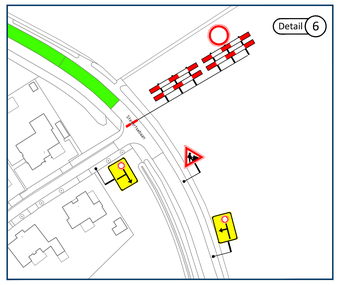

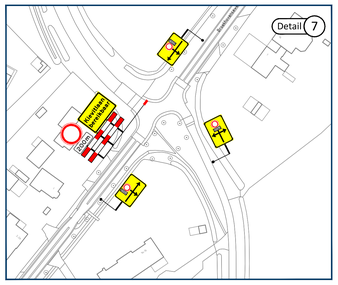

Locatie

Opmerkingen

- publicatieborden minimaal twee weken voor aanvang werkzaamheden plaatsen
- afplakken/afkruisen conflicterende bewegwijzering
- afplakken/afdraaien conflicterende (RVV) bebording

Legenda

- aan te brengen verkeersmaatregelen
- werkruimte
- afsluiting/afgesloten wegvak
- letterafmeting tekstbord
- routebord
- plaatsen vooraankondiging — Deze weg is dicht van dd mm. OON tot dd mm. OON (150/83)

VanRens

Rayon Zuid
Vestiging Horst
Expeditieterrein 23, Horst
Postbus 4, 5960 ZG Horst
T +31 (0)88 03 30 900
www.vanrensbv.nl
info@vanrensbv.nl

wegmarkering | verkeersmaatregelen
ontwerp & advies | bewegwijzering

in opdracht van: VAN BEERS

project: Aanleg fietspad
Locatie: Stevert/Stevertsebaan | te Eersel

onderwerp: Tijdelijke verkeersmaatregelen
afzetting & omleiding

getekend:	N. de Jong	datum: 03-11-2026	schaal: 1:1.000
controle:	L. van de Laar	datum: 03-11-2026	formaat: A0
vrijgave:	M.Koerts	datum: 03-11-2026	versie: 2

tekeningnummer: 09070-T-VKM-001

Openbaar ✓ Auteursrecht © Copyright CAD Assist

E:\Users\NikdeJong\VanRensBV\Van Rens B.V\3.3 VM - Documenten\2020 Zuid-Oost\101 Uitvoering\2026\09070-Van Beers-Fietspad Stevert\Stevertsebaan-Eersel\09 Tek\Autocad\09070-T-VKM-001(V2).dwg