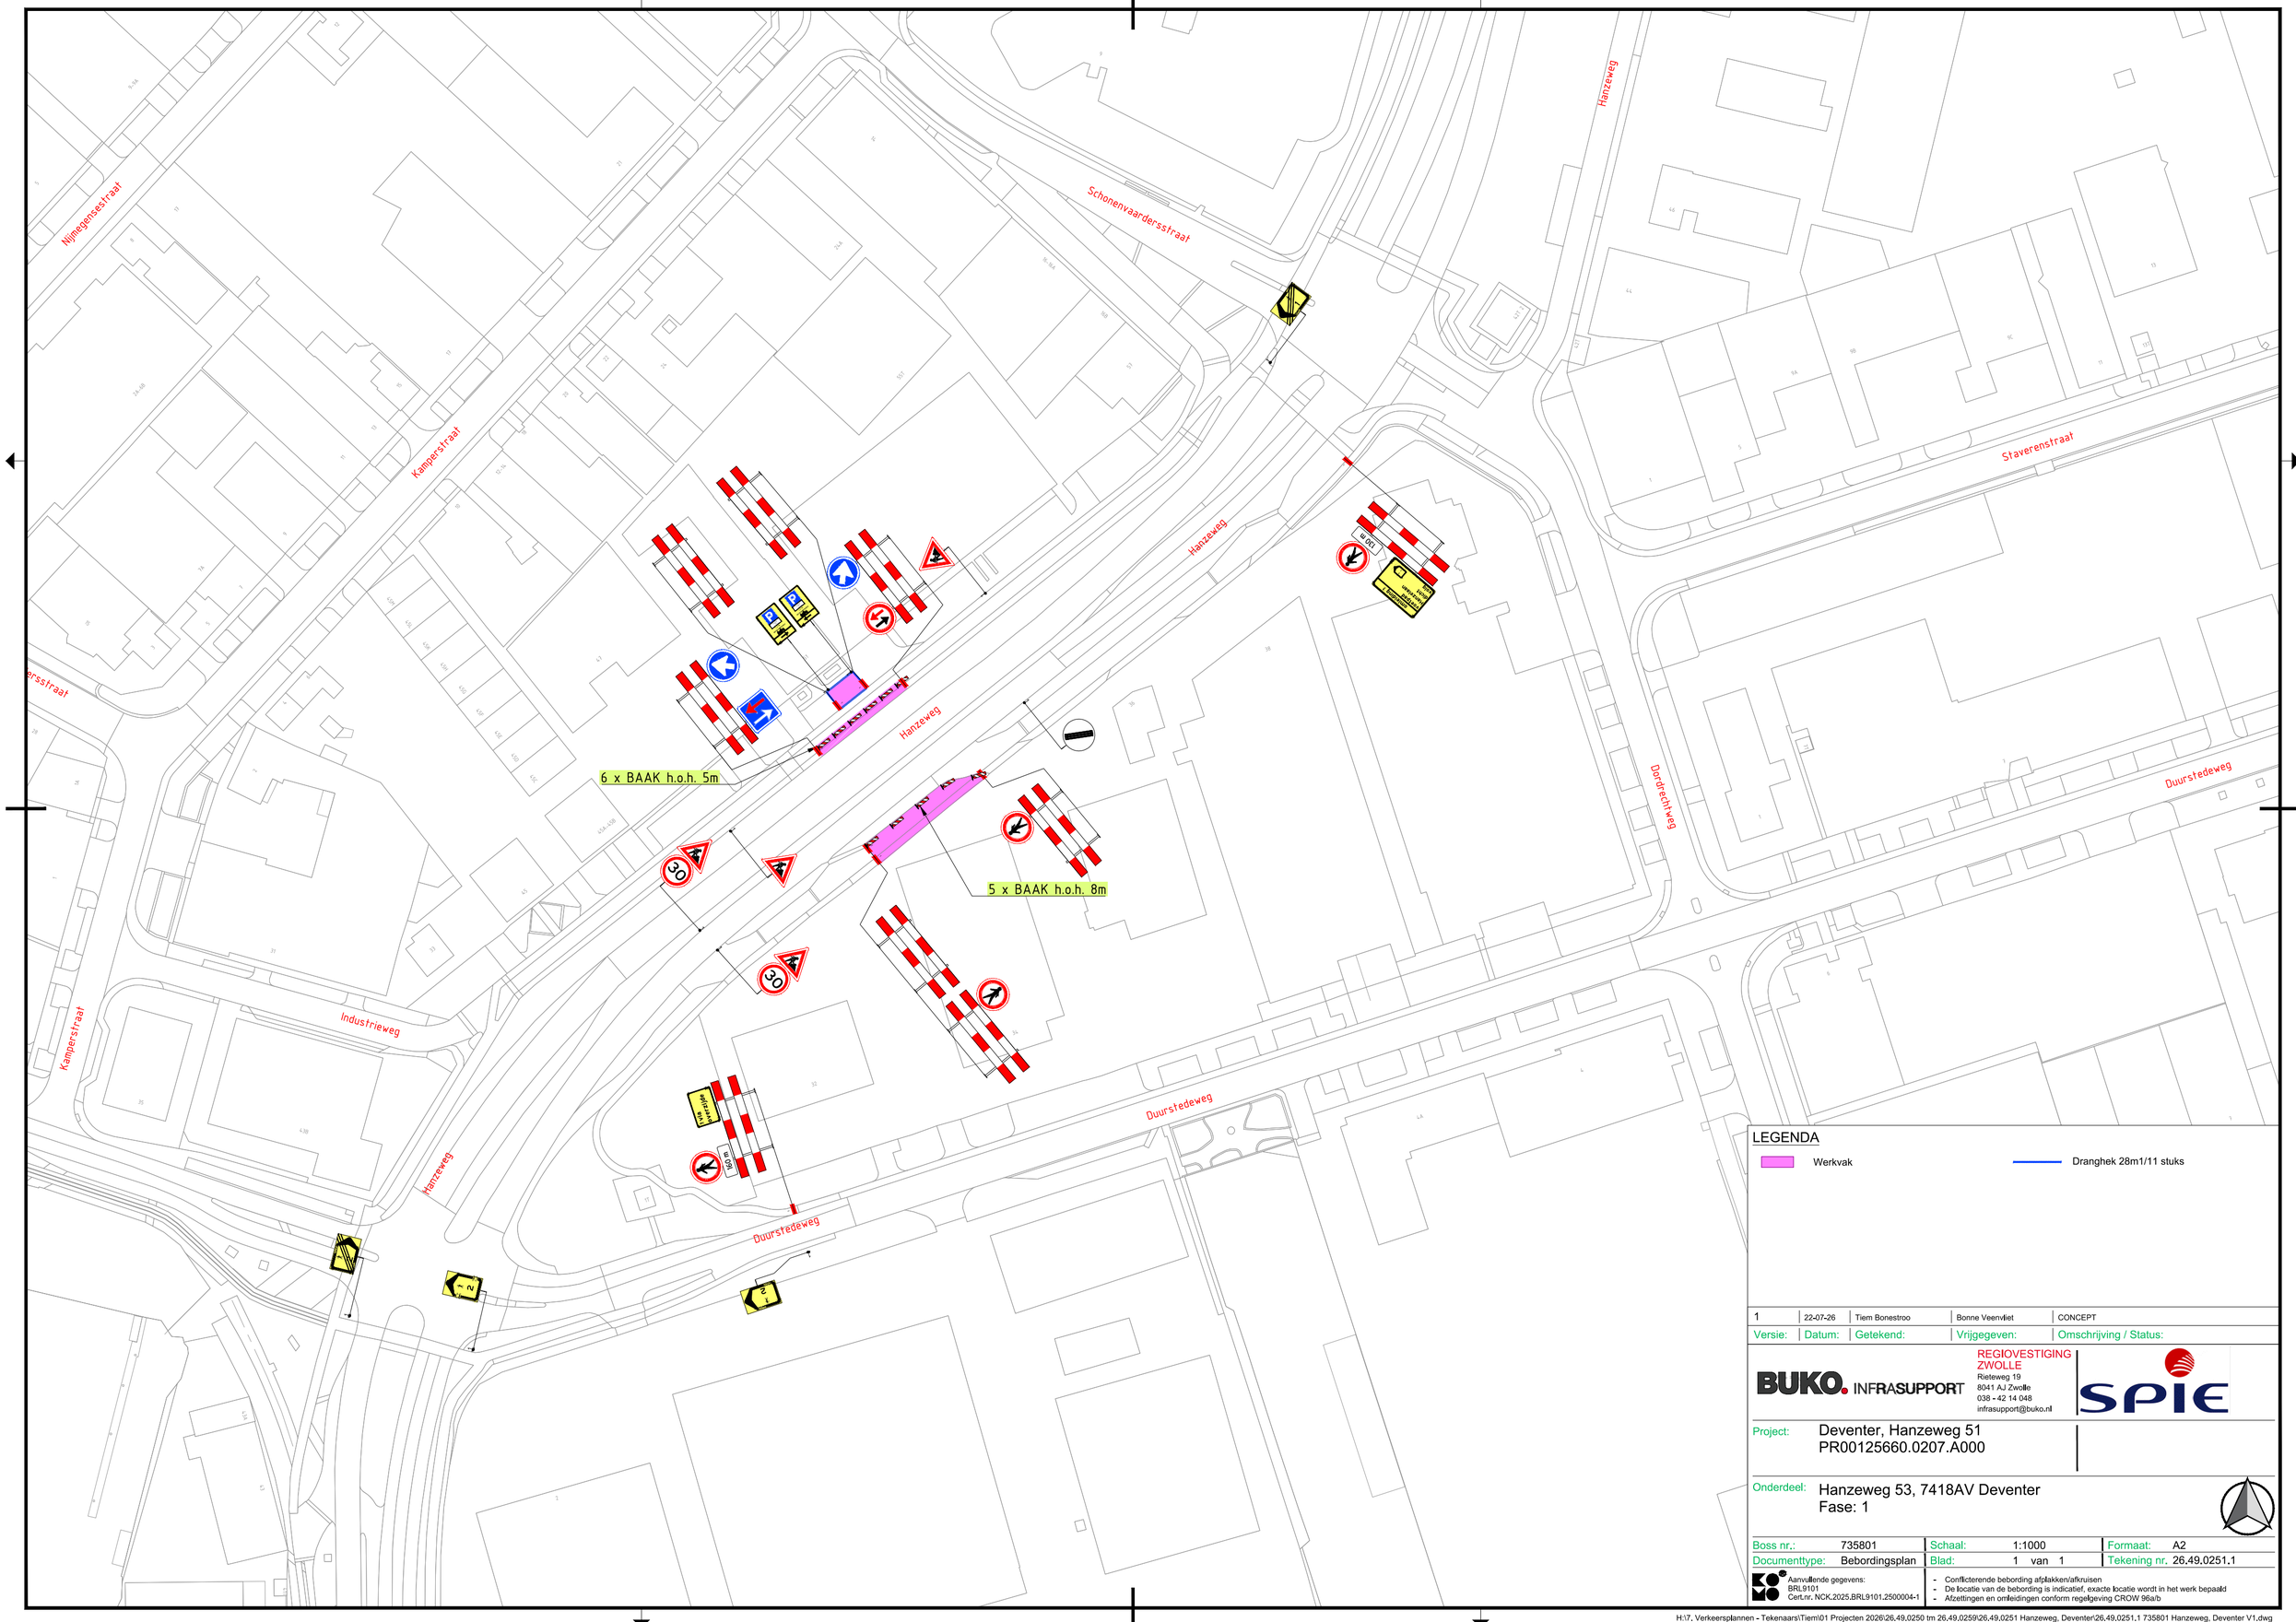


LEGENDA

Werkvak

Dranghek 28m1/11 stuks

1	22-07-26	Tiem Bonestroo	Bonne Veenvliet	CONCEPT
Versie:	Datum:	Getekend:	Vrijgegeven:	Omschrijving / Status:

BUKO. INFRASUPPORT

REGIOVESTIGING ZWOLLE
Rieteweg 19
8041 AJ Zwolle
038 - 42 14 048
infrasupport@buko.nl

SPIE

Project: Deventer, Hanzeweg 51
PR00125660.0207.A000

Onderdeel: Hanzeweg 53, 7418AV Deventer
Fase: 1

Boss nr.:	735801	Schaal:	1:1000	Formaat:	A2
Documenttype:	Bebordingsplan	Blad:	1 van 1	Tekening nr.	26.49.0251.1

Aanvullende gegevens:
BRL9101
Cert.nr. NCK.2025.BRL9101.2500004-1

- Conflicterende bebording afplakken/afkruisen
- De locatie van de bebording is indicatief, exacte locatie wordt in het werk bepaald
- Afzettingen en omleidingen conform regelgeving CROW 96a/b

H:\7. Verkeersplannen - Tekenaars\Tiem\01 Projecten 2026\26.49.0250 tm 26.49.0259\26.49.0251 Hanzeweg, Deventer\26.49.0251.1 735801 Hanzeweg, Deventer V1.dwg