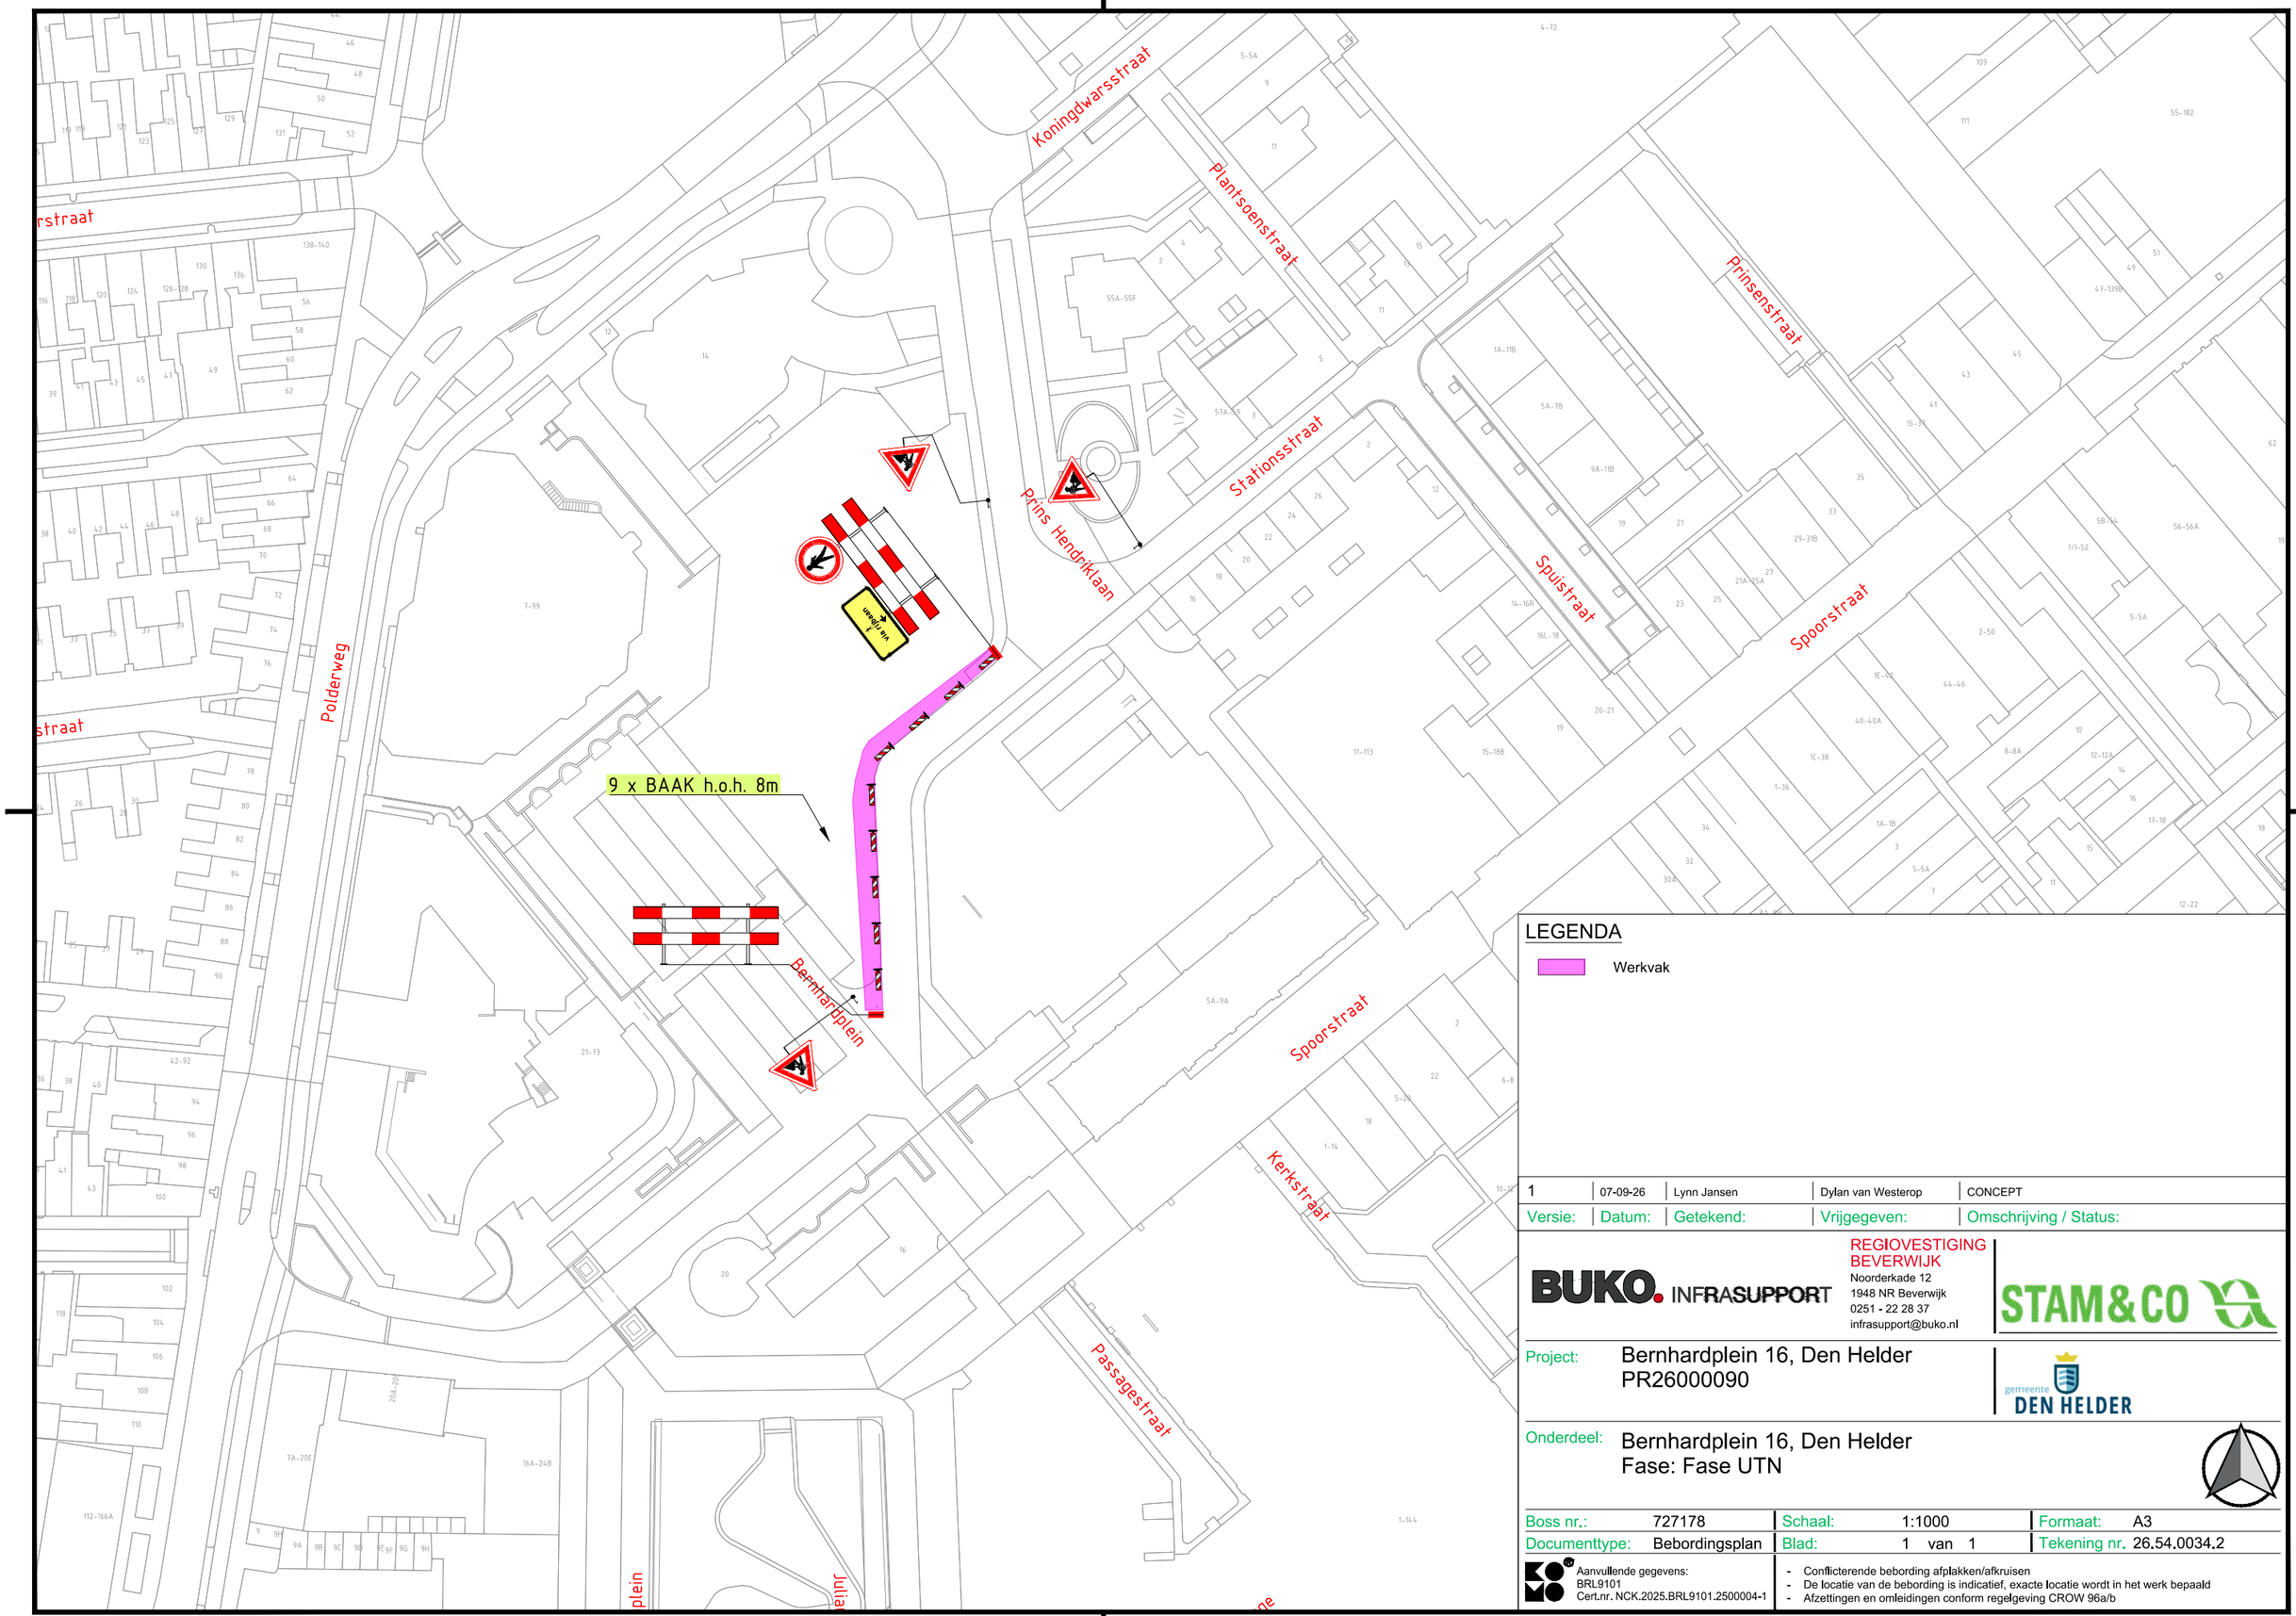


LEGENDA

Werkvak

Versie:	Datum:	Getekend:	Vrijgegeven:	Omschrijving / Status:
1	07-09-26	Lynn Jansen	Dylan van Westerop	CONCEPT

BUKO. INFRASUPPORT

REGIOVESTIGING BEVERWIJK
Noorderkade 12
1948 NR Beverwijk
0251 - 22 28 37
infrasupport@buko.nl

STAM&CO

Project: Bernhardplein 16, Den Helder
PR26000090

gemeente DEN HELDER

Onderdeel: Bernhardplein 16, Den Helder
Fase: Fase UTN

Boss nr.:	727178	Schaal:	1:1000	Formaat:	A3
Documenttype:	Bebordingsplan	Blad:	1 van 1	Tekening nr.	26.54.0034.2

Aanvullende gegevens:
BRL9101
Cert.nr. NCK.2025.BRL9101.2500004-1

- Conflicterende bebording afplakken/afkruisen
- De locatie van de bebording is indicatief, exacte locatie wordt in het werk bepaald
- Afzettingen en omleidingen conform regelgeving CROW 96a/b

H:\7. Verkeersplannen - Tekenaars\Lynn\01. Projecten\2026\26.54.0030 tm 23.54.0039\26.54.0034 727178 Bernhardplein 16 Den Helder\26.54.0034.2 727178 Bernhardplein 16 den Helder UTN V1.dwg