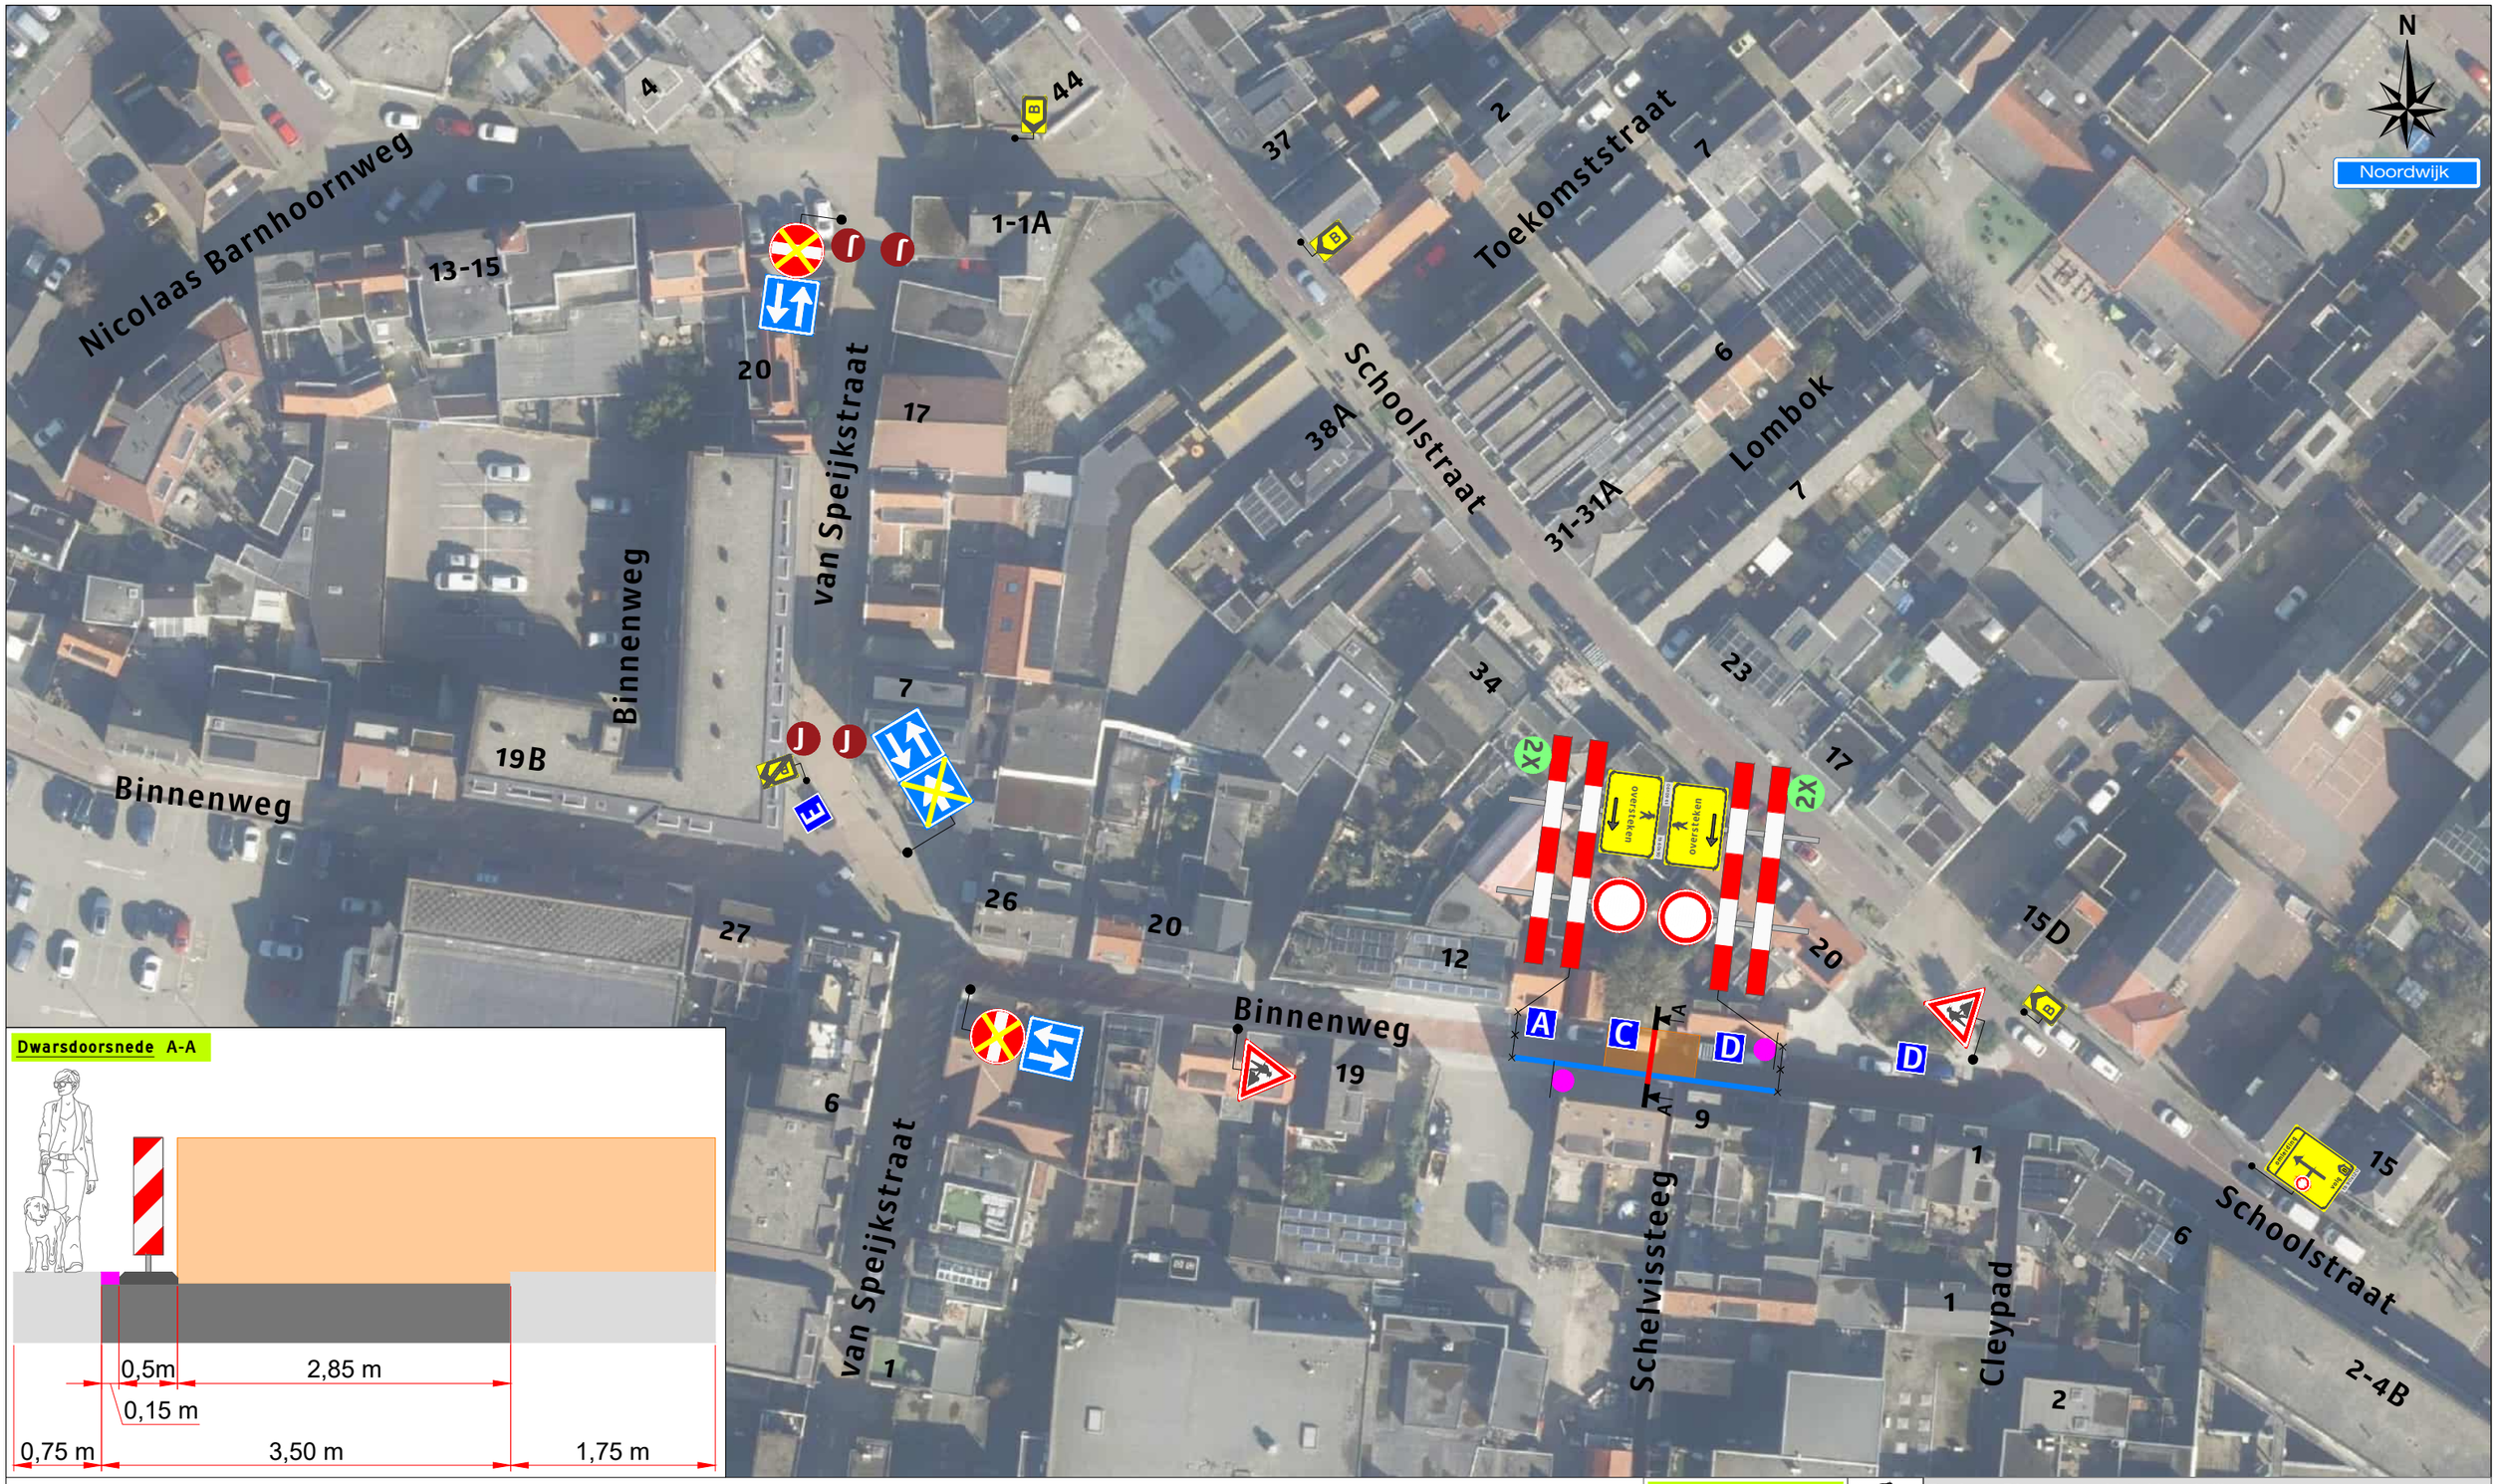


Dwarsdoorsnede A-A

Legenda


- Werkruimte
- Bakens (ca. 30 m)

Deze weg is dicht
X t/m X

2X

A 1X C 1X D 2X E 1X J 4X

Werkvakindeling ETW

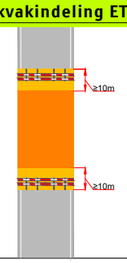

Project: Binnenweg 11 te Noordwijk

Tekeningnummer: 226-02659-01

Ref.nr.: n.t.b.

Opdrachtgever: Liander

Onderdeel: Verkeersafsluiting & Verkeersomleiding

Aard werkzaamheden: Kabels & Leidingen

Werkvoorbereider : F. Baaijens

Getekend : L. Bos — Datum : 19-10-2026

Gecontroleerd : Y. Disseldorp — Datum : 19-10-2026

Status: ■ Concept ☐ Definitief | Schaal: n.v.t. | Formaat: A3 | www.versluysgroep.nl | K54368

Plaatsing conform CROW 96a en 96b - Conflicterende bebording / bewegwijzering afdekken