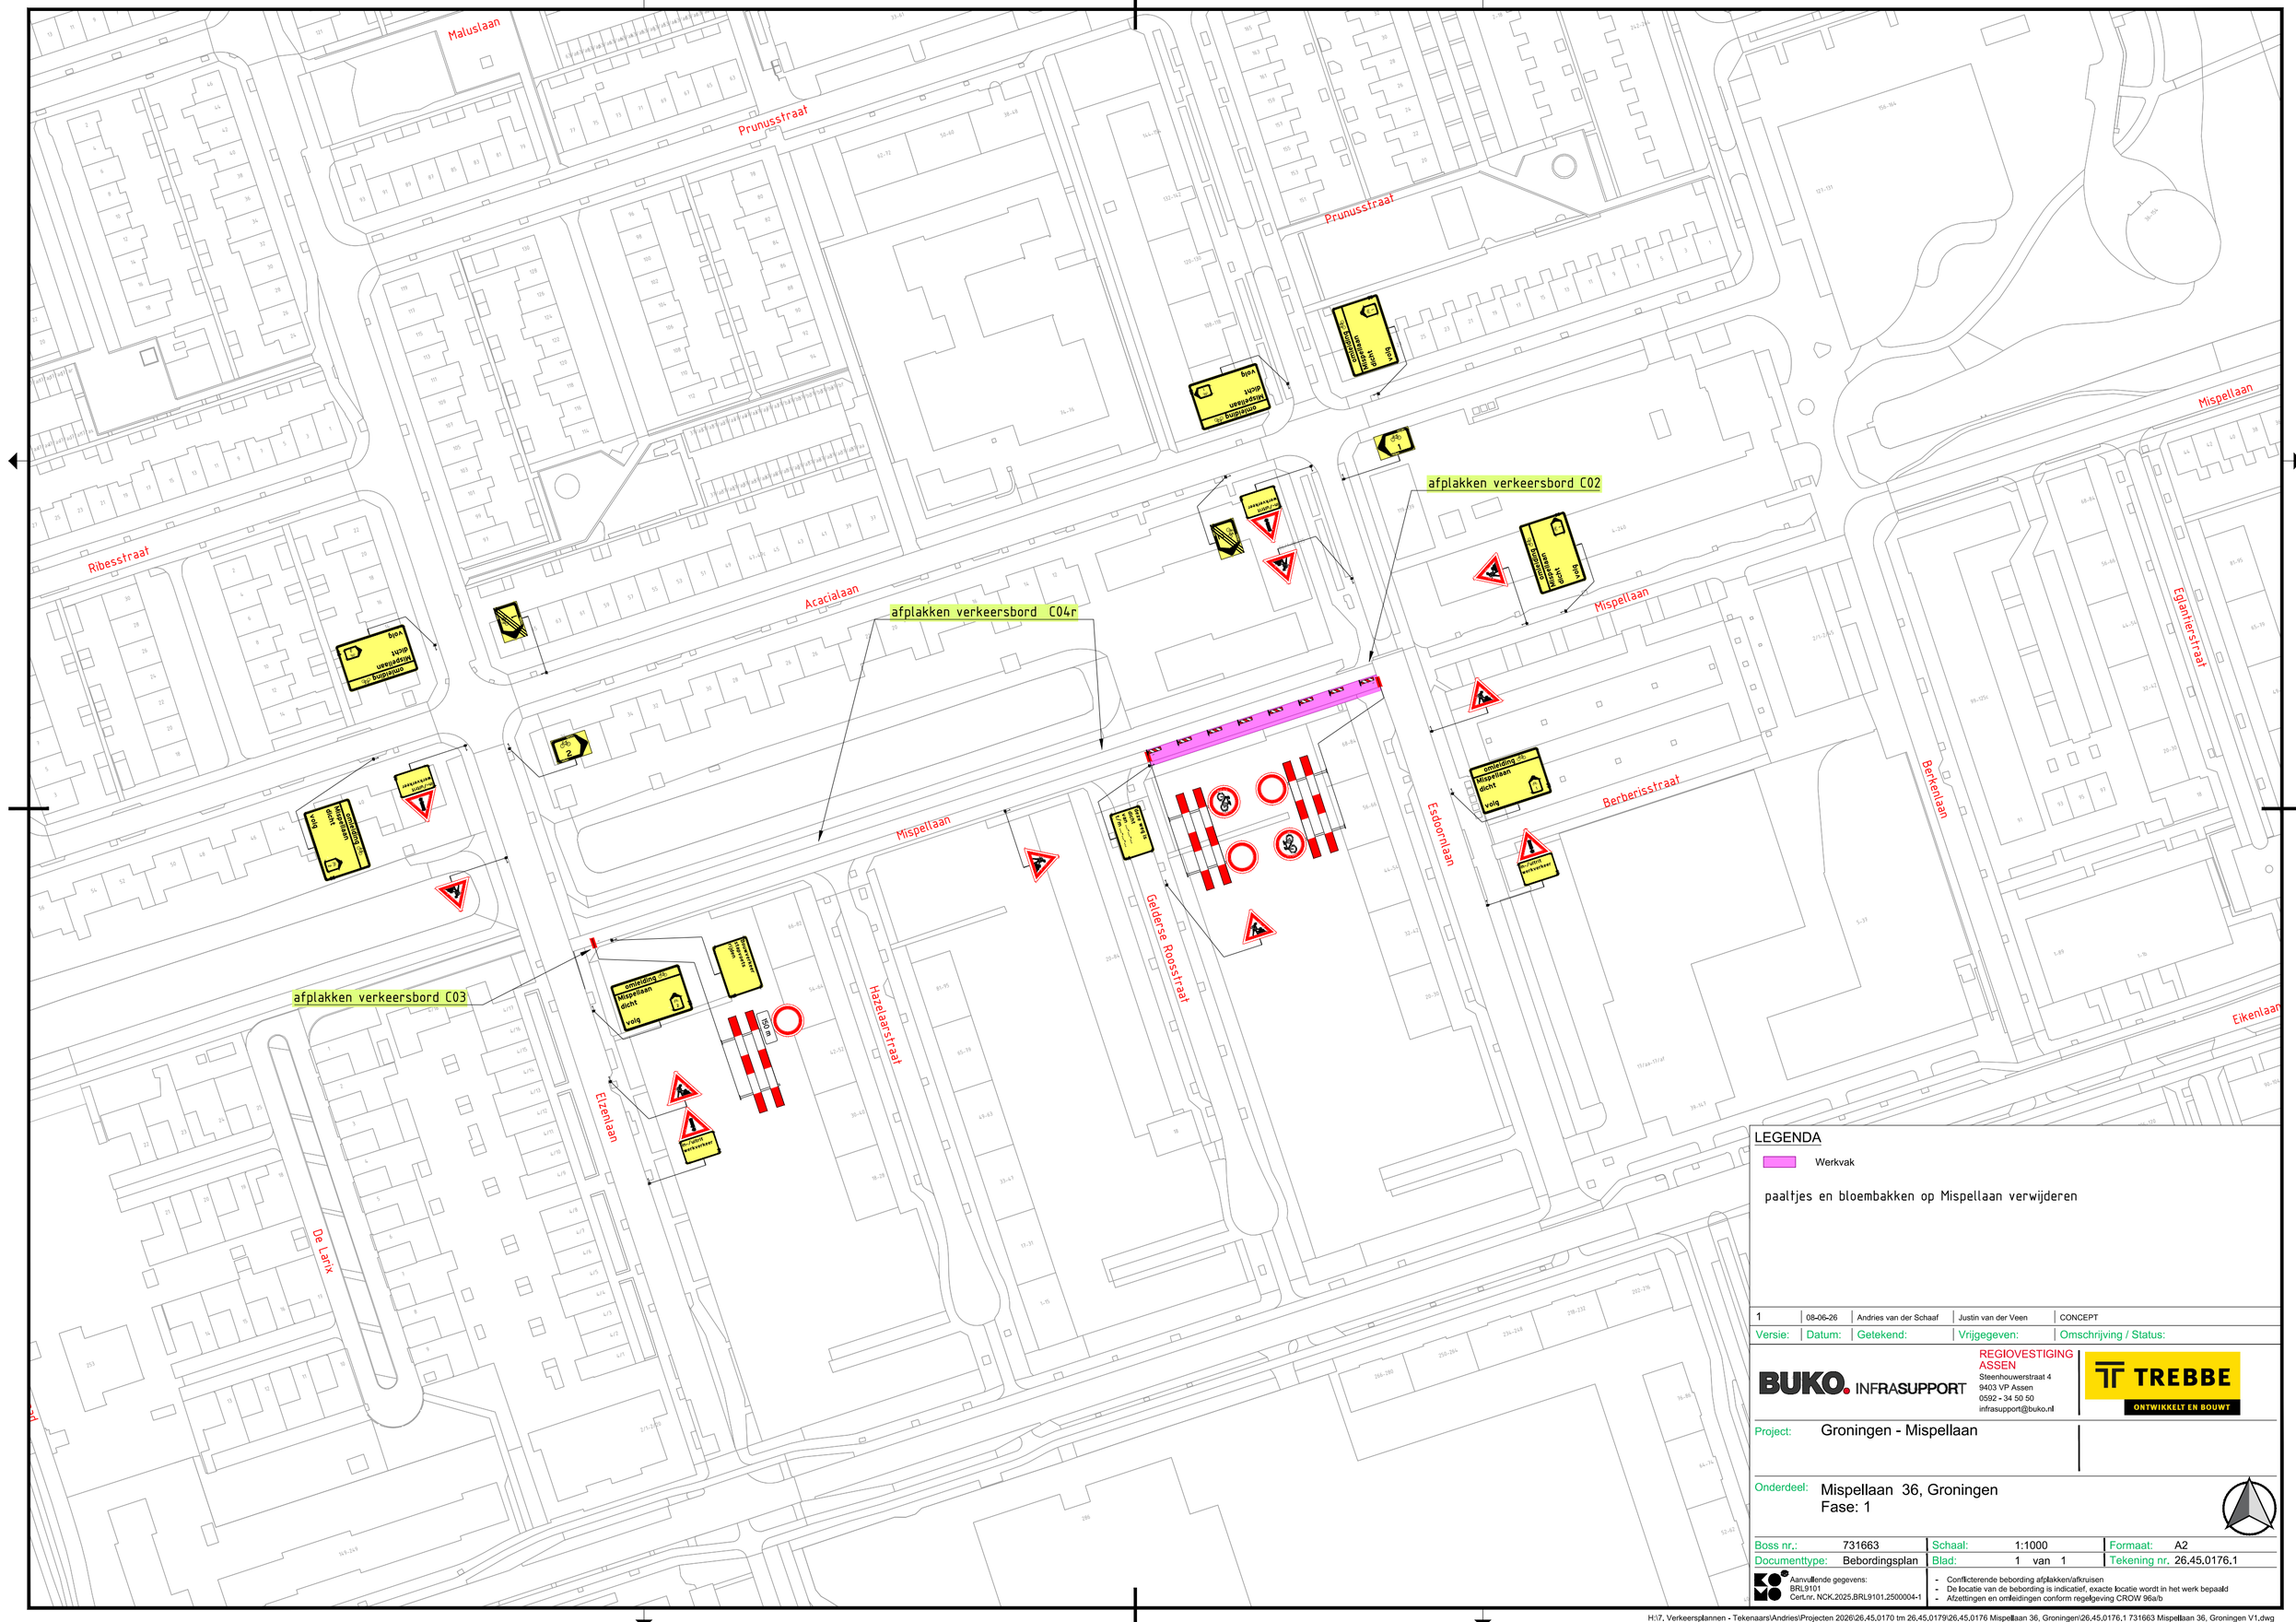


LEGENDA

Werkvak

paaltjes en bloembakken op Mispellaan verwijderen

Versie:	Datum:	Getekend:	Vrijgegeven:	Omschrijving / Status:
1	08-06-26	Andries van der Schaaf	Justin van der Veen	CONCEPT

BUKO. INFRASUPPORT
REGIOVESTIGING ASSEN
Steenhouwerstraat 4
9403 VP Assen
0592 - 34 50 50
infrasupport@buko.nl

TREBBE ONTWIKKELT EN BOUWT

Project: Groningen - Mispellaan

Onderdeel: Mispellaan 36, Groningen
Fase: 1

Boss nr.:	731663	Schaal:	1:1000	Formaat:	A2
Documenttype:	Bebordingsplan	Blad:	1 van 1	Tekening nr.	26.45.0176.1

Aanvullende gegevens:
BRL9101
Cert.nr. NCK.2025.BRL9101.2500004-1

- Conflicterende bebording afplakken/afkruisen
- De locatie van de bebording is indicatief, exacte locatie wordt in het werk bepaald
- Afzettingen en omleidingen conform regelgeving CROW 96a/b

H:\7. Verkeersplannen - Tekenaars\Andries\Projecten 2026\26.45.0170 tm 26.45.0179\26.45.0176 Mispellaan 36, Groningen\26.45.0176.1 731663 Mispellaan 36, Groningen V1.dwg