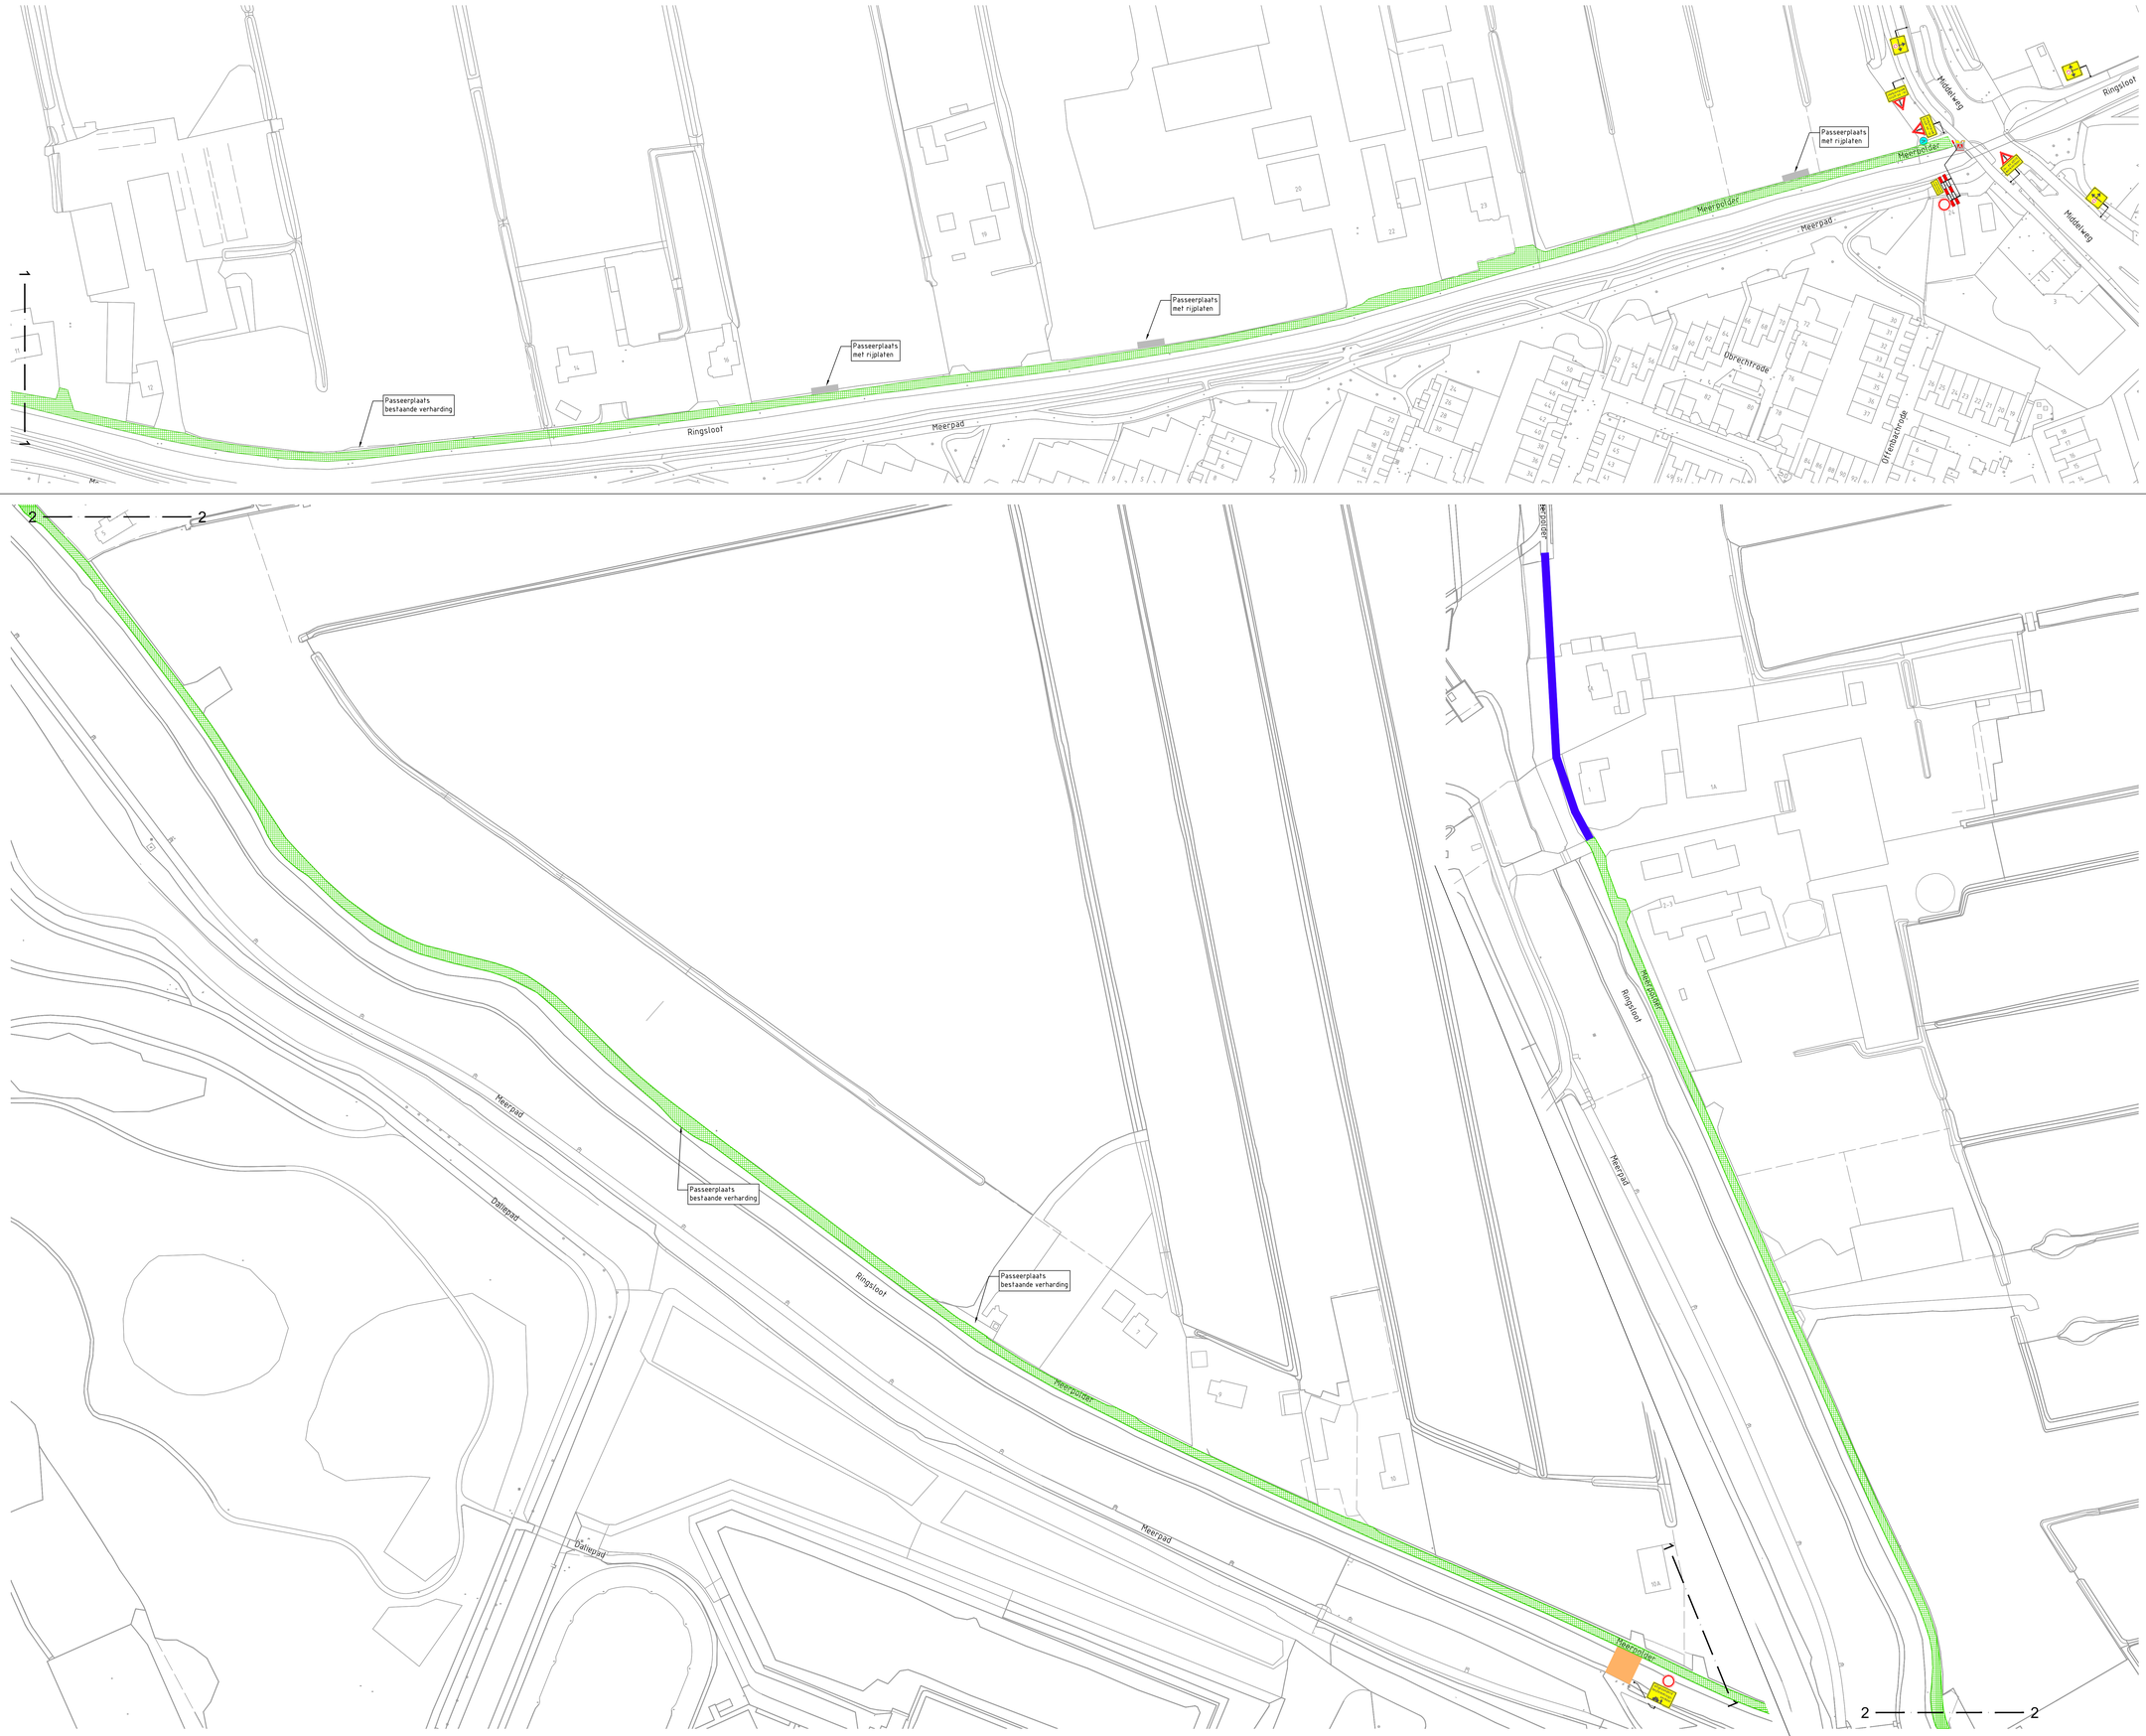


VERKLARING

- Werkvak
- Schrikhek
- Pontonbrug
- Verkeersregelaar
- Vooraankondiging
- geen doorgaand verkeer ivm werkzaamheden van t/m
- Tijdelijke verharding
- Tijdelijke ontsluiting voor nood- en hulpdiensten

Wijziging	Datum	Omschrijving	Tekenaar	Controle
C	13-05-2026	Definitief	A. de Leeuw	
B	29-04-2026		J. van den Broek	
A	24-04-2026		J. van den Broek	A. de Leeuw

Opdrachtgever:
BENECKE

Gebr. van Egdom & Zn.
Verkeerswerken
Diederik Sonoyweg 7
1509 BR Zaandam
tel: 06-22491636
E-mail : info@HvEverkeer.nl
Website : www.HvEverkeer.nl

Project:
Meerpolderweg, Zoetermeer
Asvaltwerk (westkant)

Onderdeel:
Toepassen tijdelijke verkeersmaatregelen

Formaat:	Schaal:
A0	n.v.t.

Tekening nummer: 26.11.028.1-C

© HvE Verkeerswerken Ontwerp en Advies