
2 1

B B

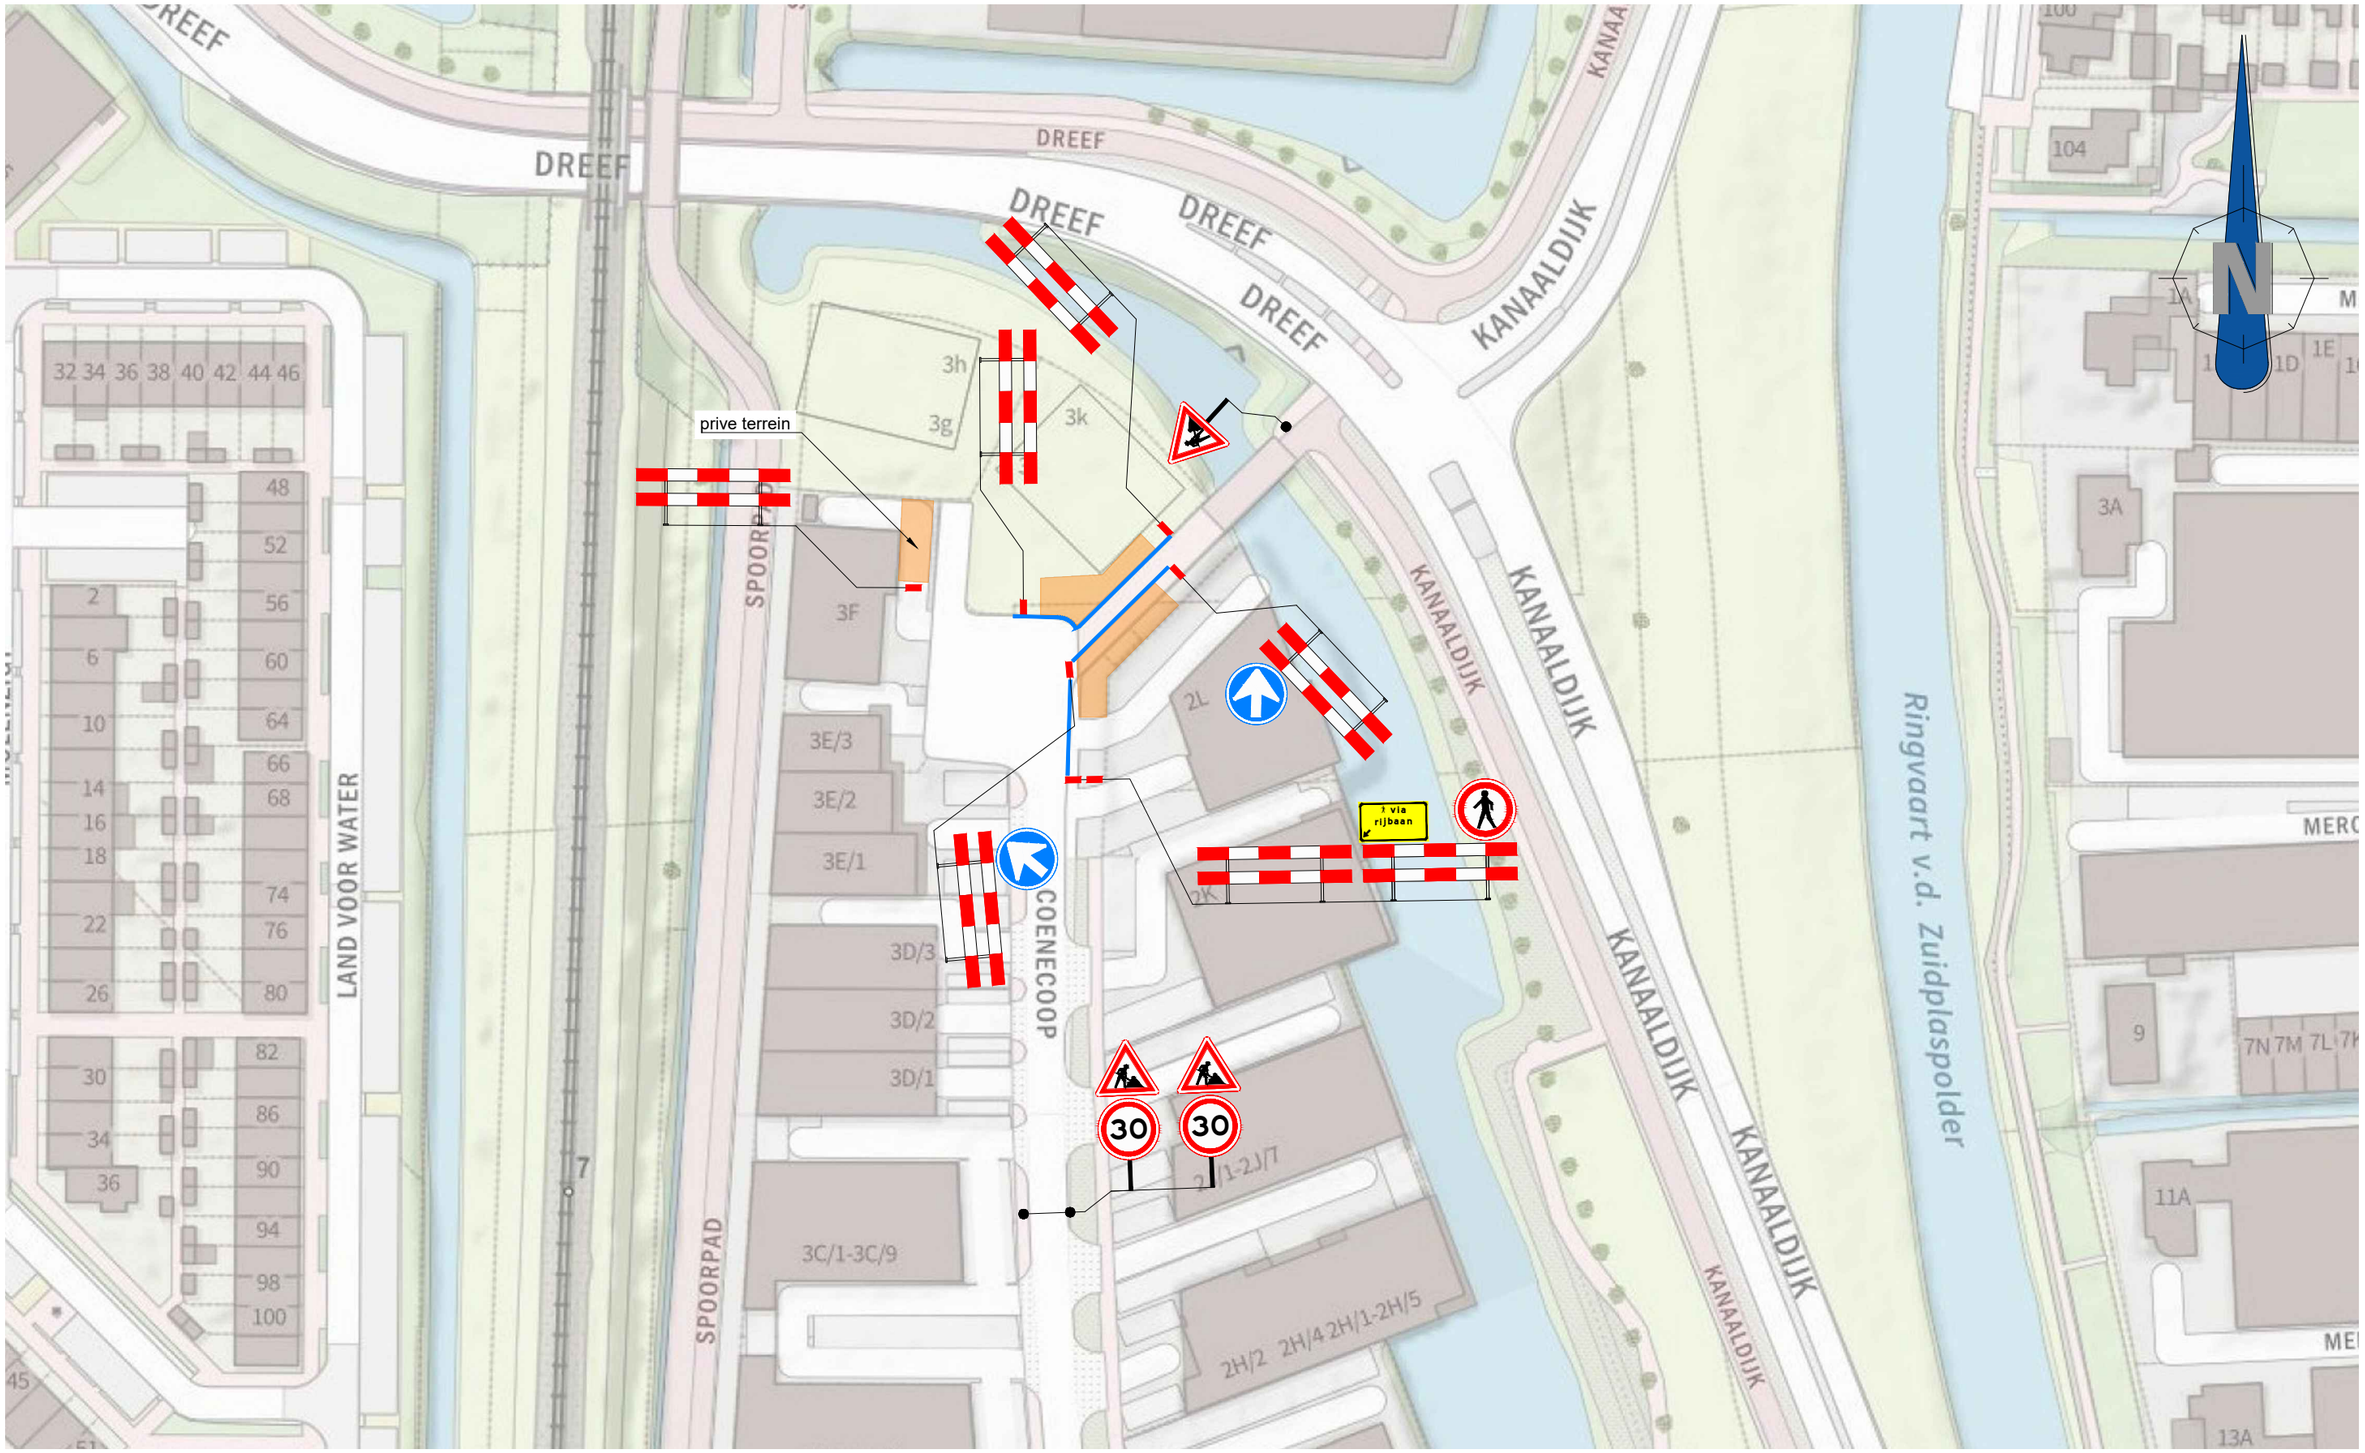

A A

Legenda

- Werkruimte
- Bakens (ca. 65m)

Opdrachtgever: baas	Project: Coenecoop 3, Waddinxveen		
	Onderdeel: Verkeersmaatregelen	Afstand VRI: ... m	
	Aard werkzaamheden opdr.gever: Kabel en Leiding werkzaamheden		K54368
	Getekend : P. Kenter	Datum	: 21-10-2026
Versluys Verkeerstechniek BV www.versluysgroep.nl Bodegraven - Ede - Rotterdam - Vijfhuizen	Gecontroleerd : E. van Rotterdam	Datum	: 21-10-2026
	Referentienr. :	Tekeningnummer:	
	Formaat: A3 Schaal: nvt Status: Definitief	126-04513-001	
	Plaatsing conform CROW 96a en 96b - Conflicterende bebording / bewegwijzering afdekken		

Auteursrecht Versluys Groep

2 1