
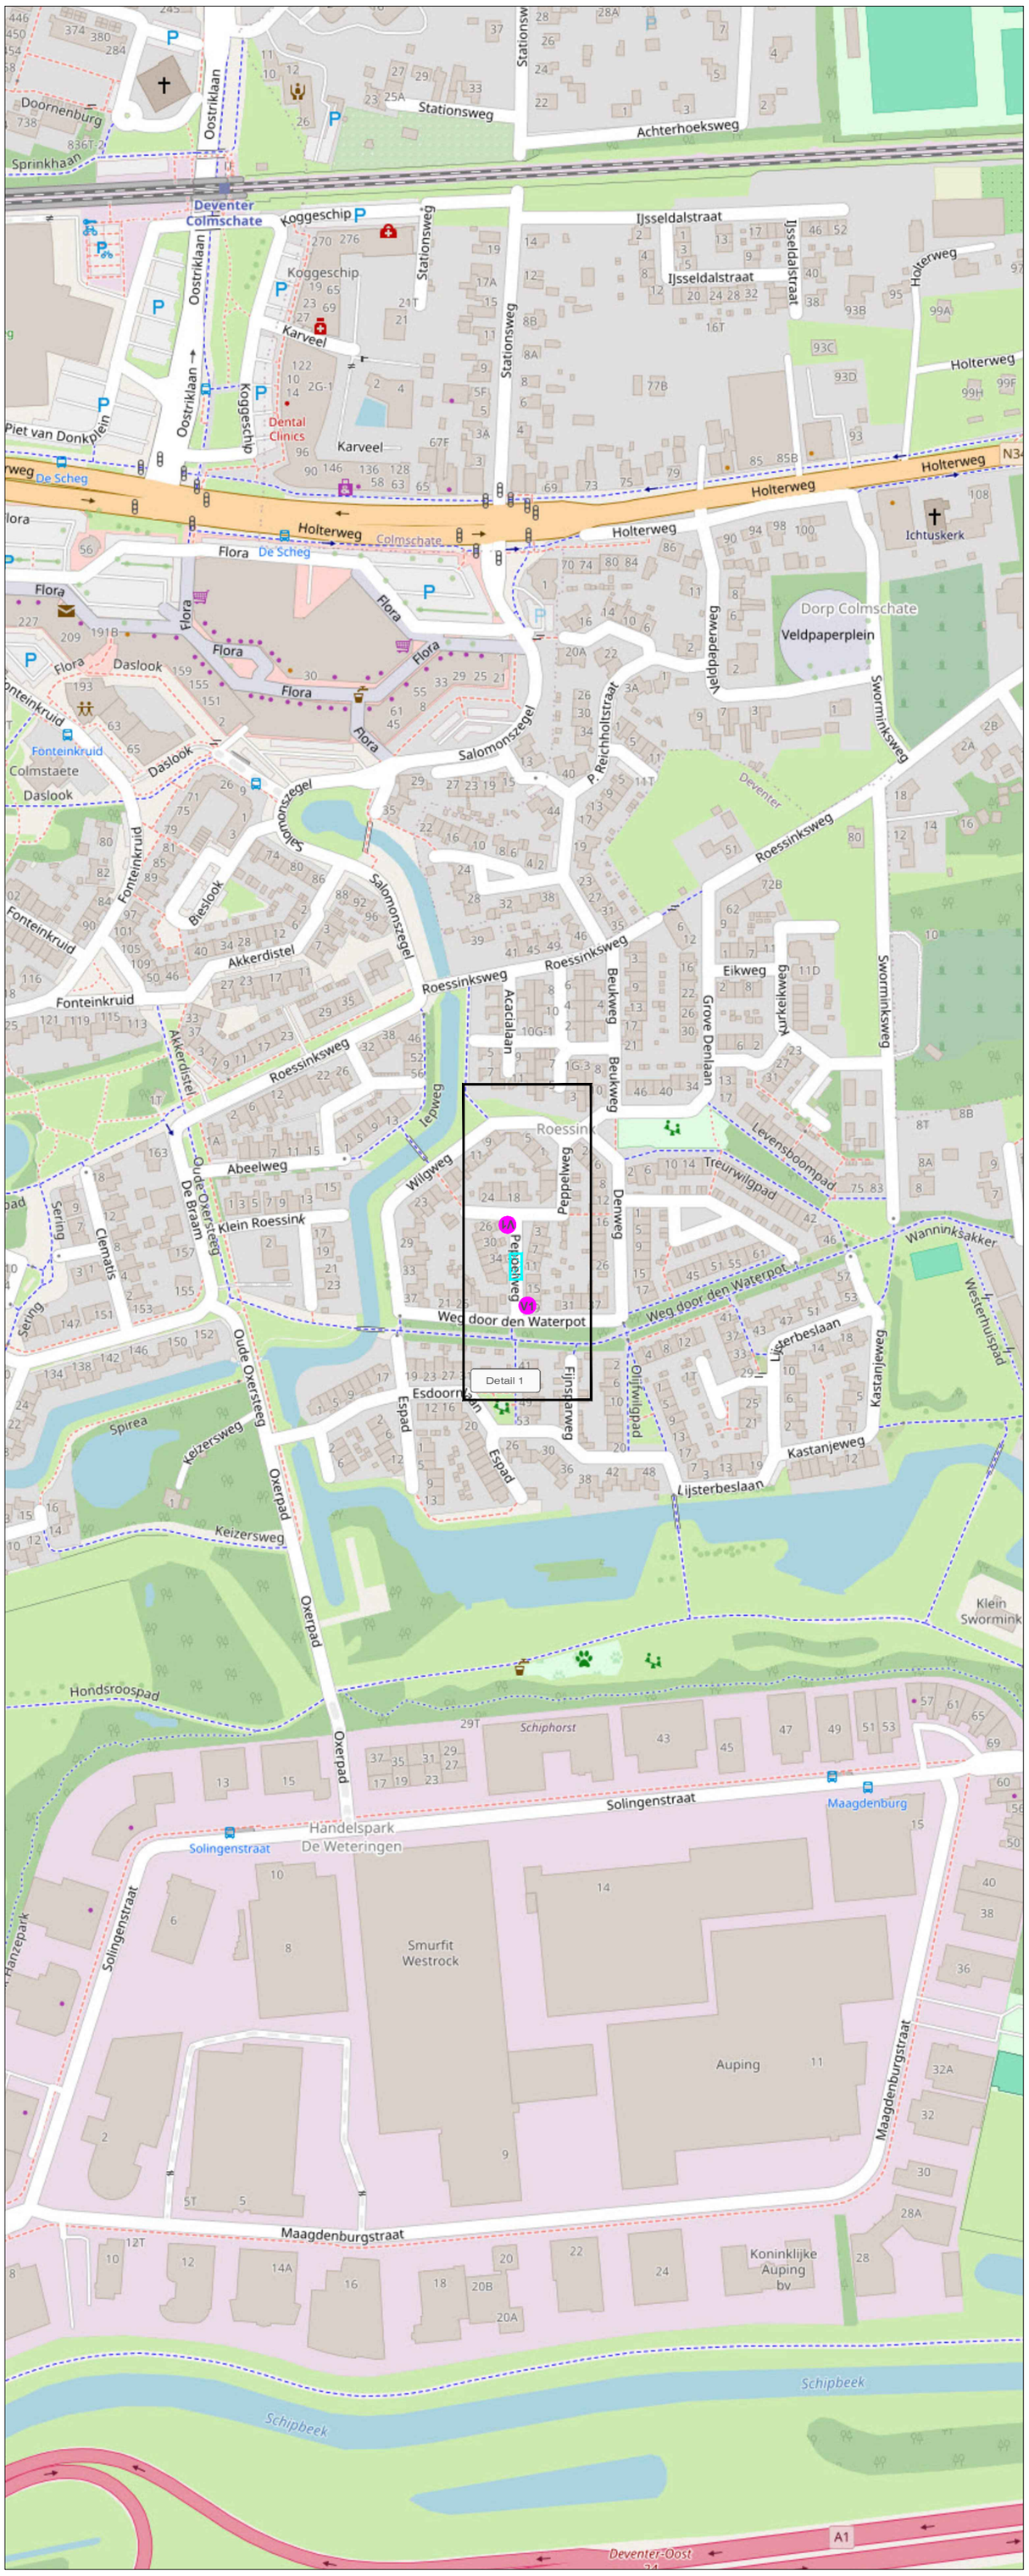


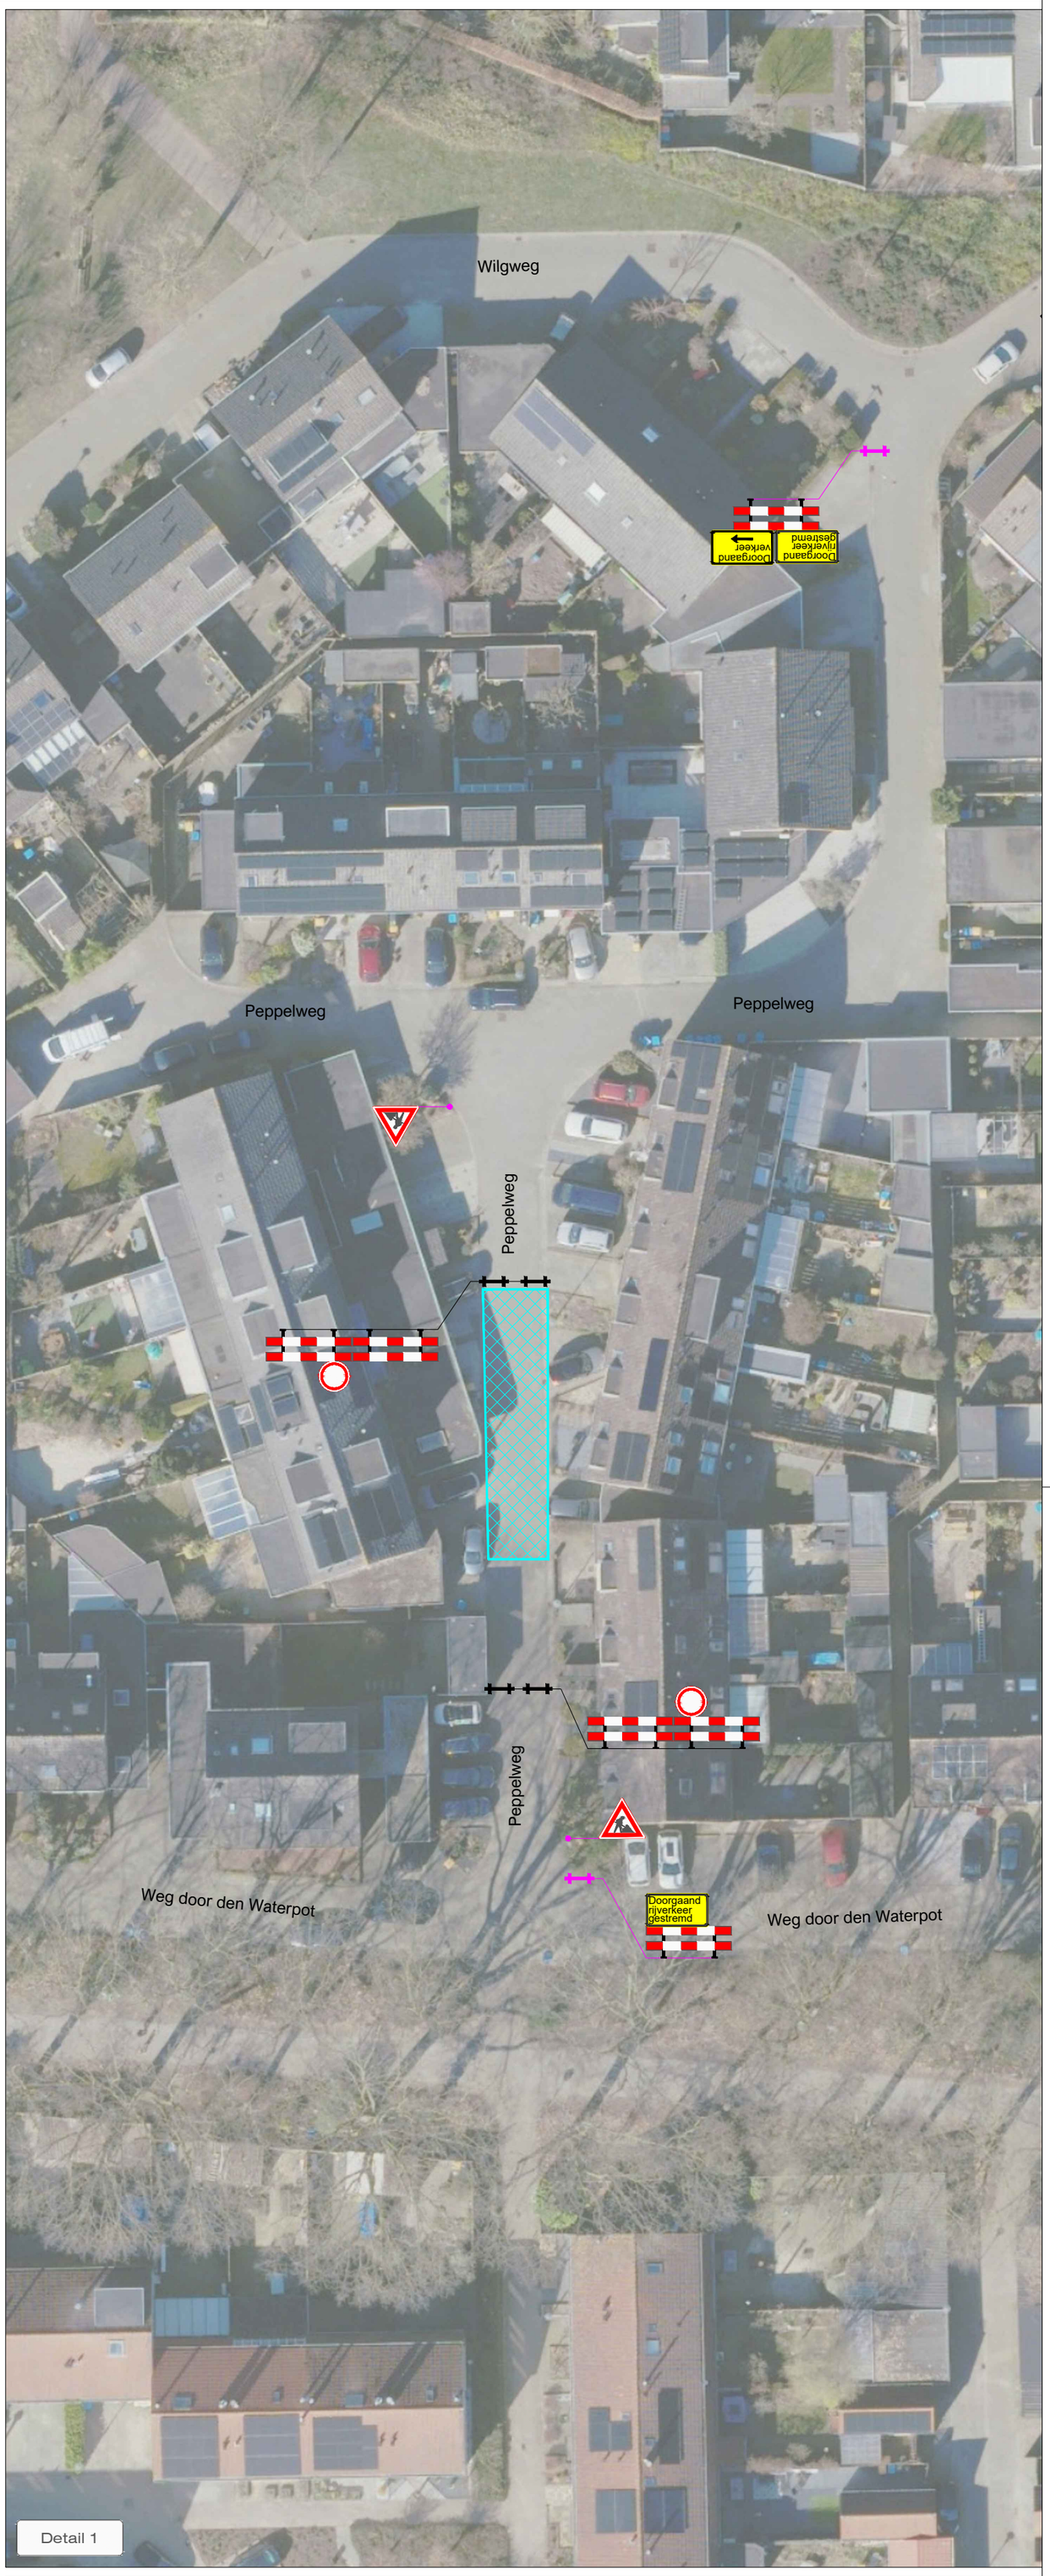

LEGENDA

- Werkruimte
- Conflicterende bebording afplakken
- De exacte plaatsing van de bebording wordt op locatie bepaald

VOORAANKONDIGING

V1 = Peppelweg afgesloten van ...-... t/m ...-...

Aantal: 2 st.

CHECKLIST

Verkeersregelaar(s) ☐	Tijdelijke verlichting ☐	Barrier ☐

OPDRACHTGEVER: van gelder

PROJECT: Peppelweg 34, Deventer

		DATUM:	PARAAF:
GET:	JJO	16-07-2026	
GEC:	CAL	16-07-2026	
GEW:			
VRIJ:			

VERSIE: A

PROJECT NR: R2632920 SCHAAL: NVT

TEKENING NR: STN01 FORMAAT: A2

Vestiging Rijssen: Fahrenheitstraat 13, 7461 JA RIJSSEN
Vestiging Beilen: De Hanekampen 13, 9411 XN BEILEN
Vestiging Bunschoten: Ampèreweg 3, 3752 LR BUNSCHOTEN
Tel: +31 (0)548 82 09 90 info@savetrafficnederland.nl www.savetrafficnederland.nl

© OpenStreetMap-auteurs
CONCEPT
KOMO® NCK.2023.0074.BRL9101.H0055

Save Traffic Nederland

Advies, ontwerp en uitvoering tijdelijke verkeersmaatregelen