

Zoetermeer



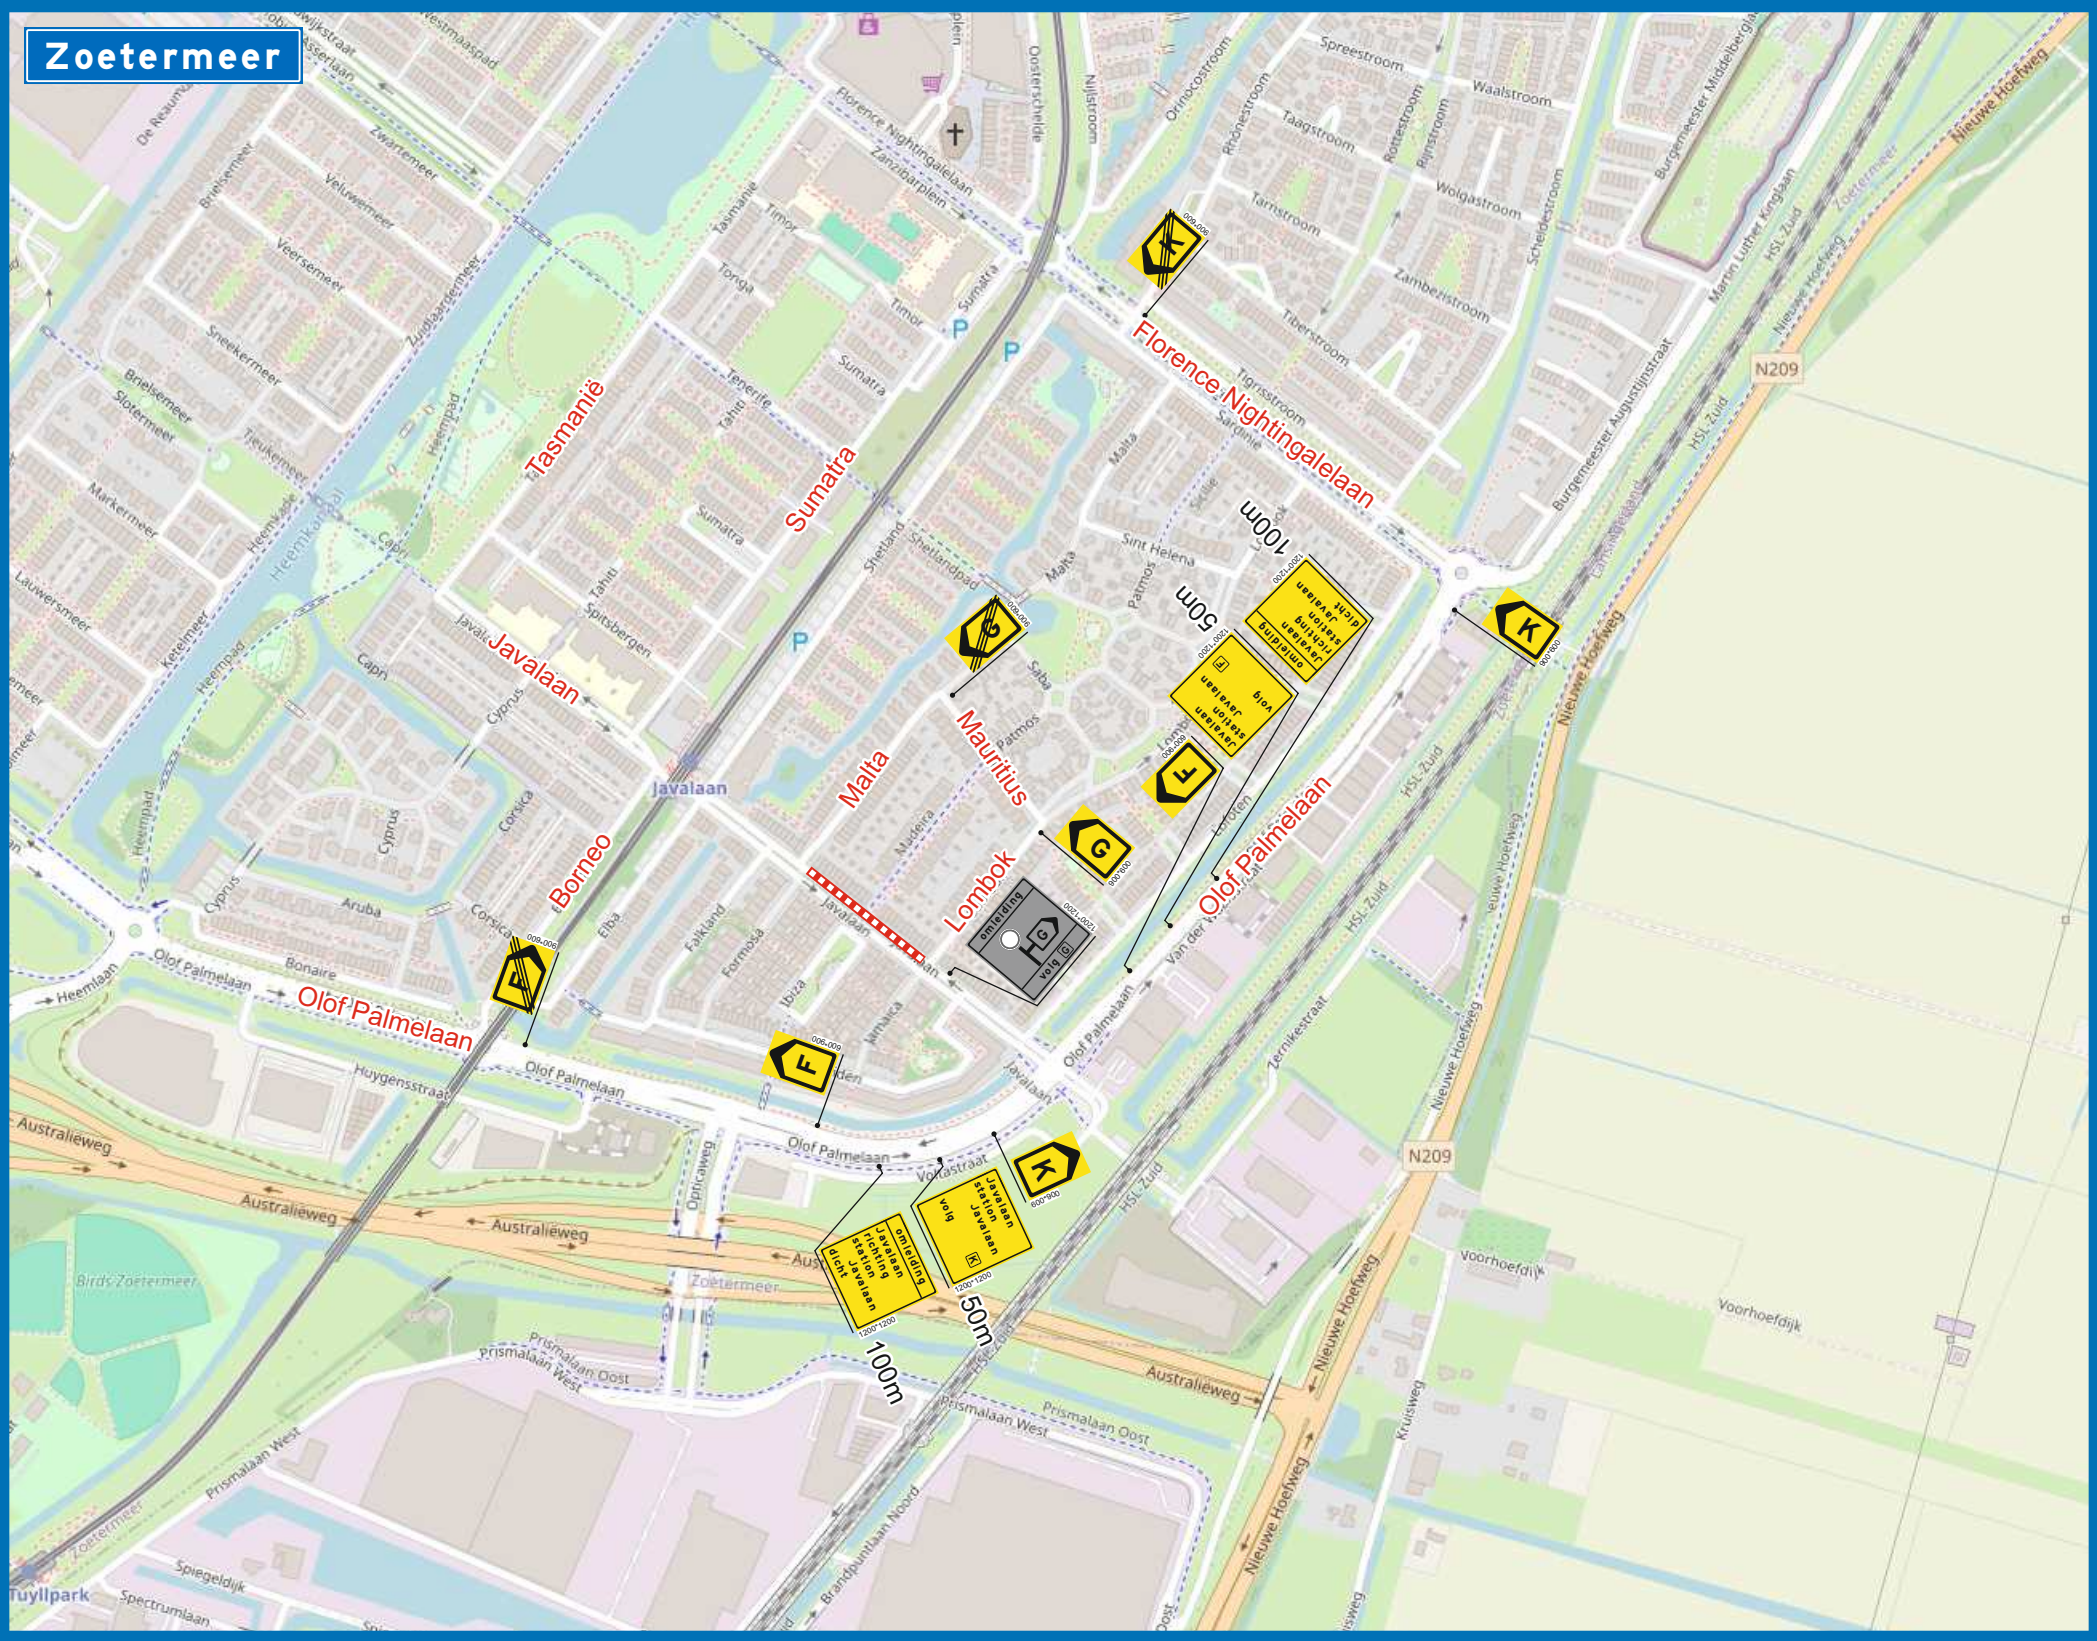

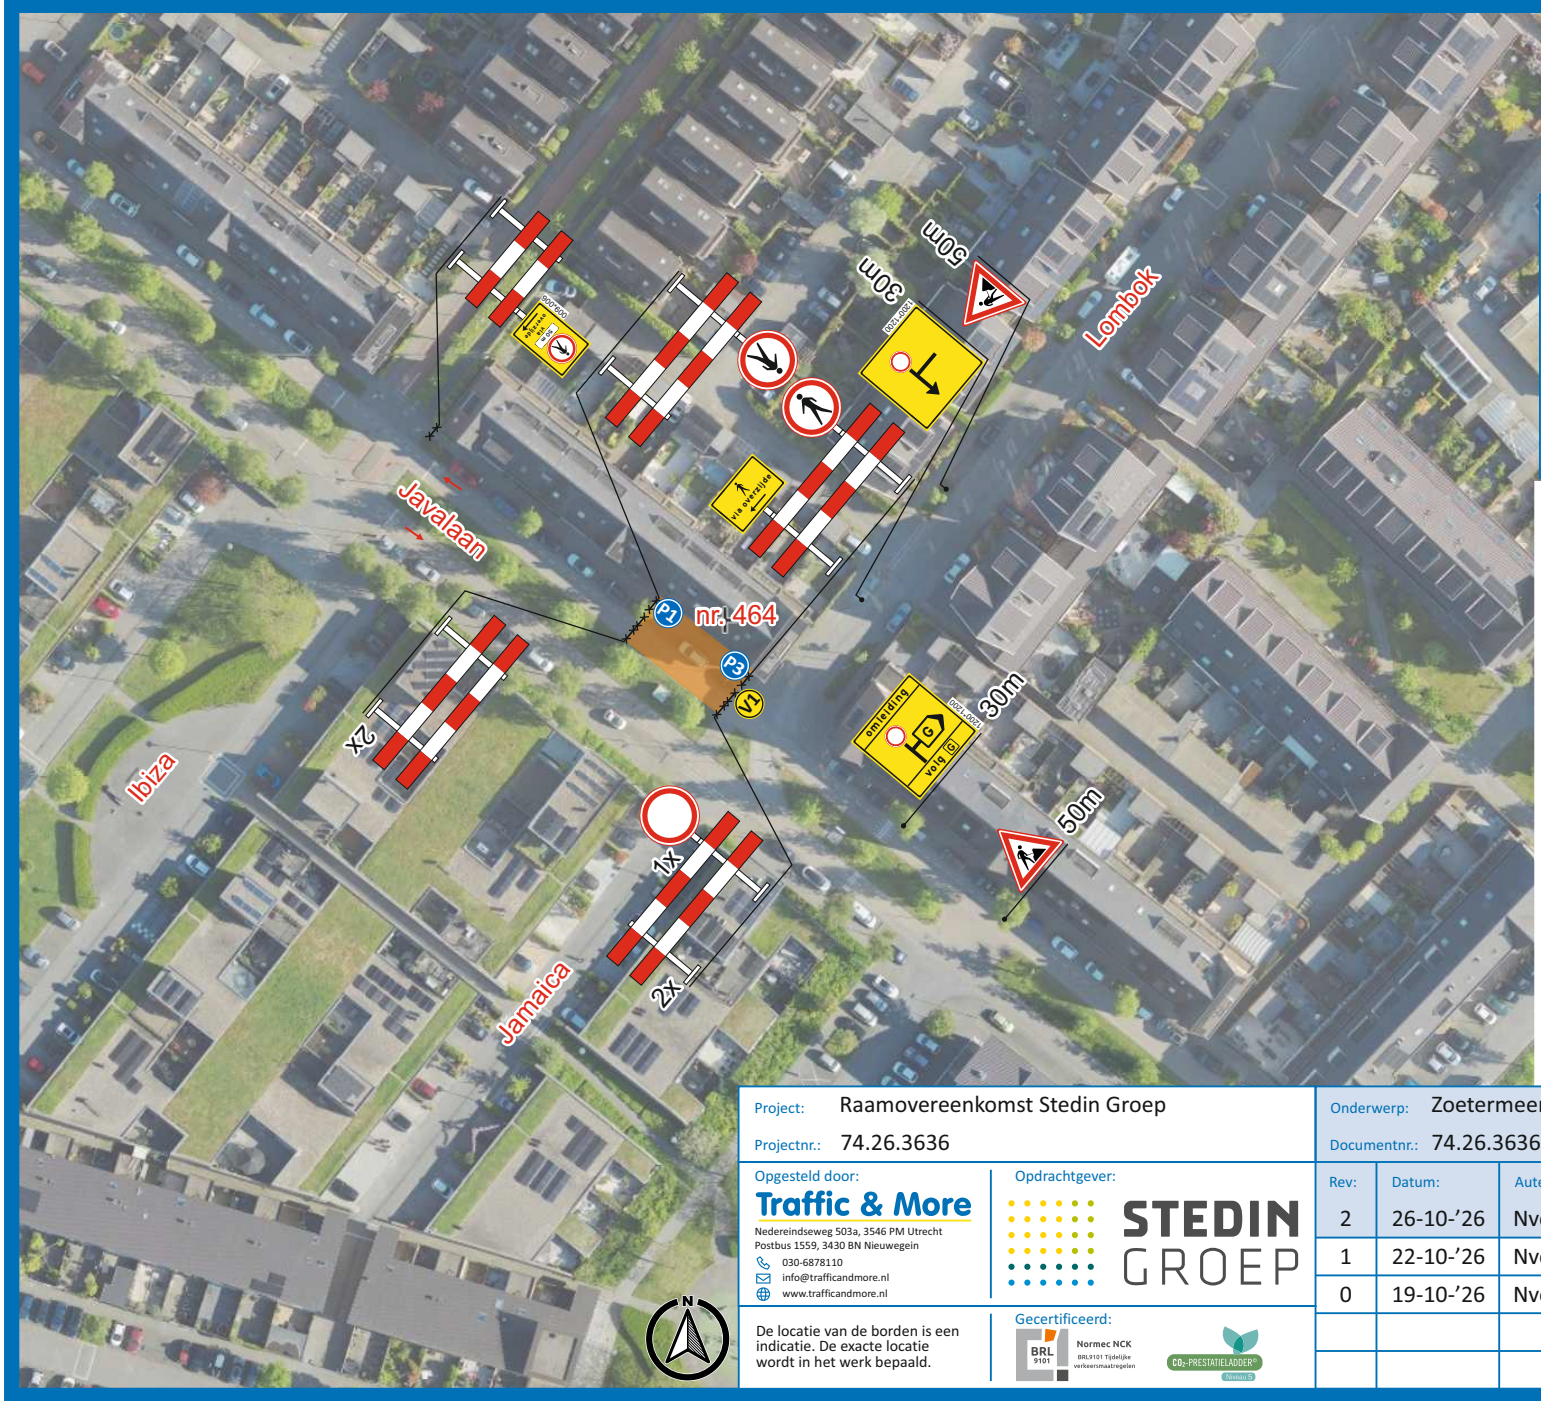

Project: Raamovereenkomst Stedin Groep

Projectnr.: 74.26.3636

Onderwerp: Zoetermeer, Javalaan 464

Documentnr.: 74.26.3636-3179

Opgesteld door:
Traffic & More
Nedereindseweg 503a, 3546 PM Utrecht
Postbus 1559, 3430 BN Nieuwegein
030-6878110
info@trafficandmore.nl
www.trafficandmore.nl

Opdrachtgever:
STEDIN GROEP

De locatie van de borden is een indicatie. De exacte locatie wordt in het werk bepaald.

Gecertificeerd:
Normec NCK BRL9101 Tijdelijke verkeersmaatregelen
CO2-PRESTATIELADDER Niveau 5

Rev:	Datum:	Auteur:	Status:
2	26-10-’26	NvdH	Ter goedkeuring
1	22-10-’26	NvdH	Vervallen
0	19-10-’26	NvdH	Vervallen

Documenttype: Verkeersplan

Blad: 1 van 1

Gecontroleerd: KvdP d.d. 19-10-’26

Vrijgegeven: MVe d.d. 19-10-’26

Schaal: n.v.t. Formaat: A3

© CC-B NSK | OpenStreetMap-auteurs / CC-B-Y Kadaster