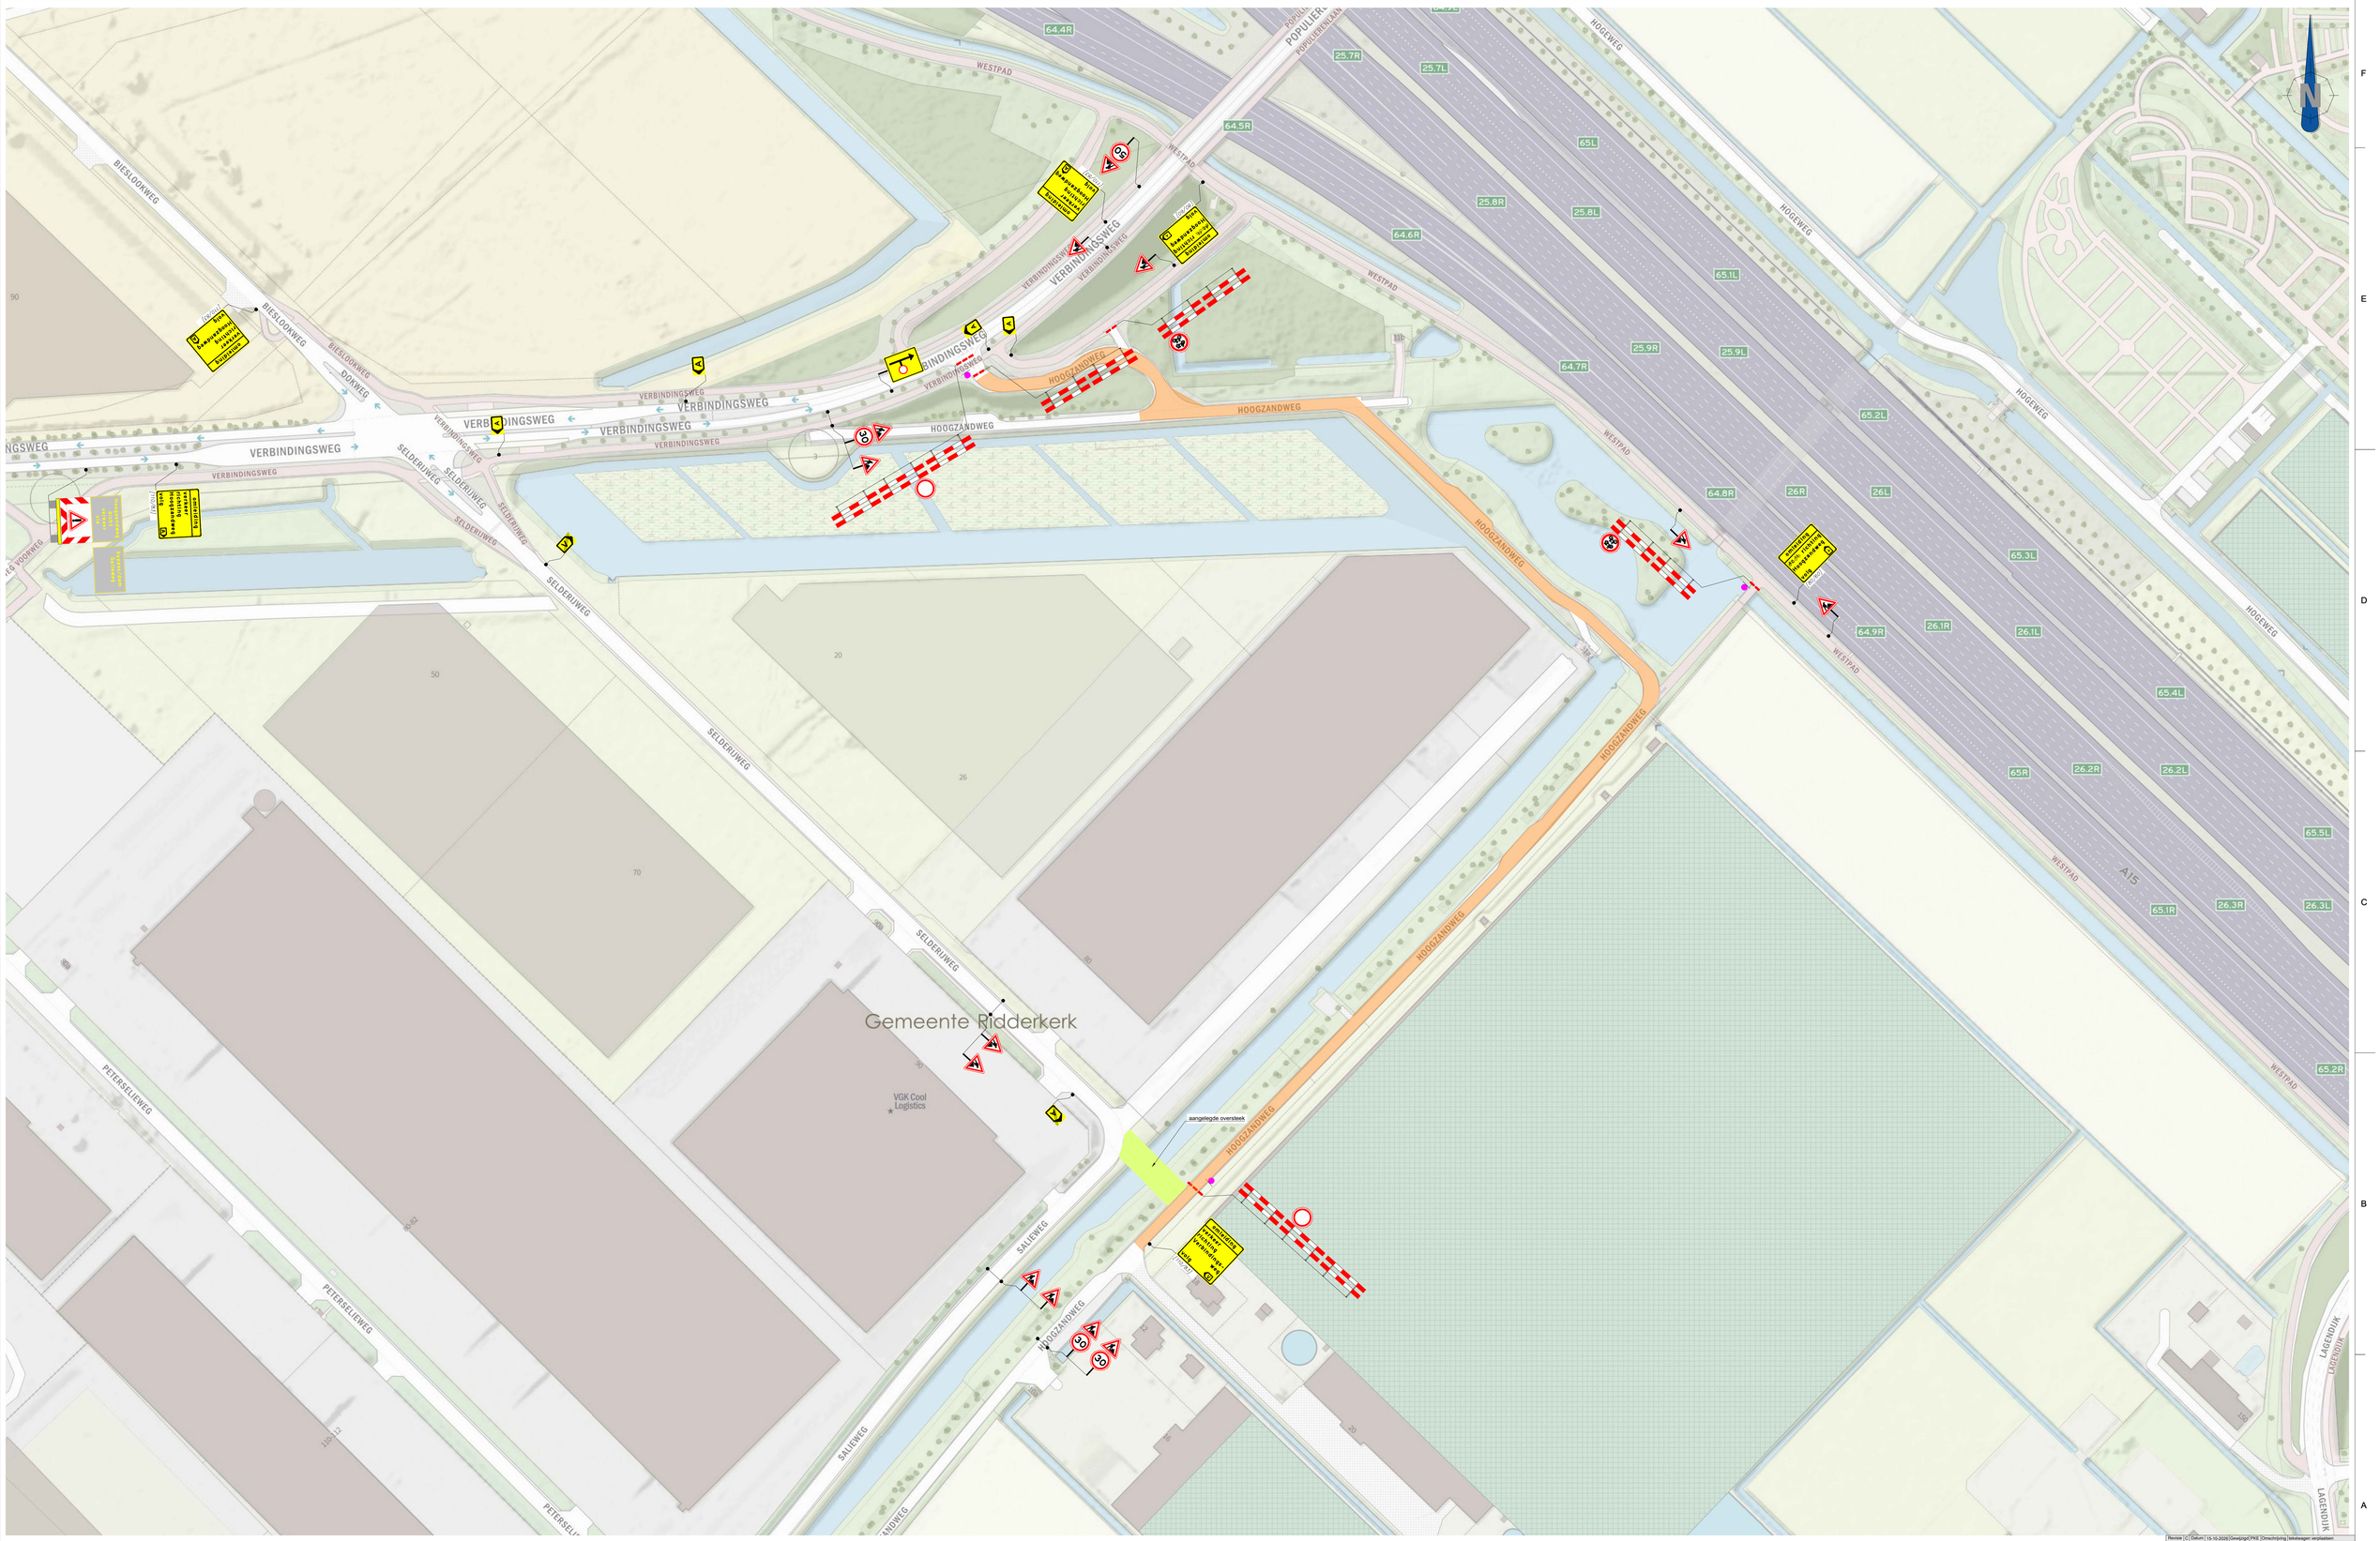


Legenda

Werkruimte

Revisie	C	Datum	15-10-2026	Gewijzigd	PKZ	Omschrijving	tekstwagen vergeleden
Revisie	B	Datum	12-10-2026	Gewijzigd	PKZ	Omschrijving	tekstwagen toevoegen
Revisie	A	Datum	30-09-2026	Gewijzigd	PKZ	Omschrijving	werkvak vergroten

Opdrachtgever:

dijkshoorn infra

Project:
Hoogzandweg, Ridderkerk
fase 2

Onderdeel: Verkeersmaatregelen		Afdeling VRI	ek
Aard verkeersmaatregelen opdr.gever: Aafallwerkzaamheden			K54360
Getekend	P. Kenter	Datum	30-09-2026
Gecontroleerd	E. de Lange	Datum	30-09-2026
Referentienr.		Tekeningnummer	
Formaat: A0 Schaal: nvt	Status: Definitief		226-02498-003

Versluys Verkeerstechniek BV
Middelweg 4 Oss Rotterdam Vijfhuizen

Plaatsing conform CROW 96a en 96b - Conflicterende bebording i.v.m. bewegwijzering afsluitweg