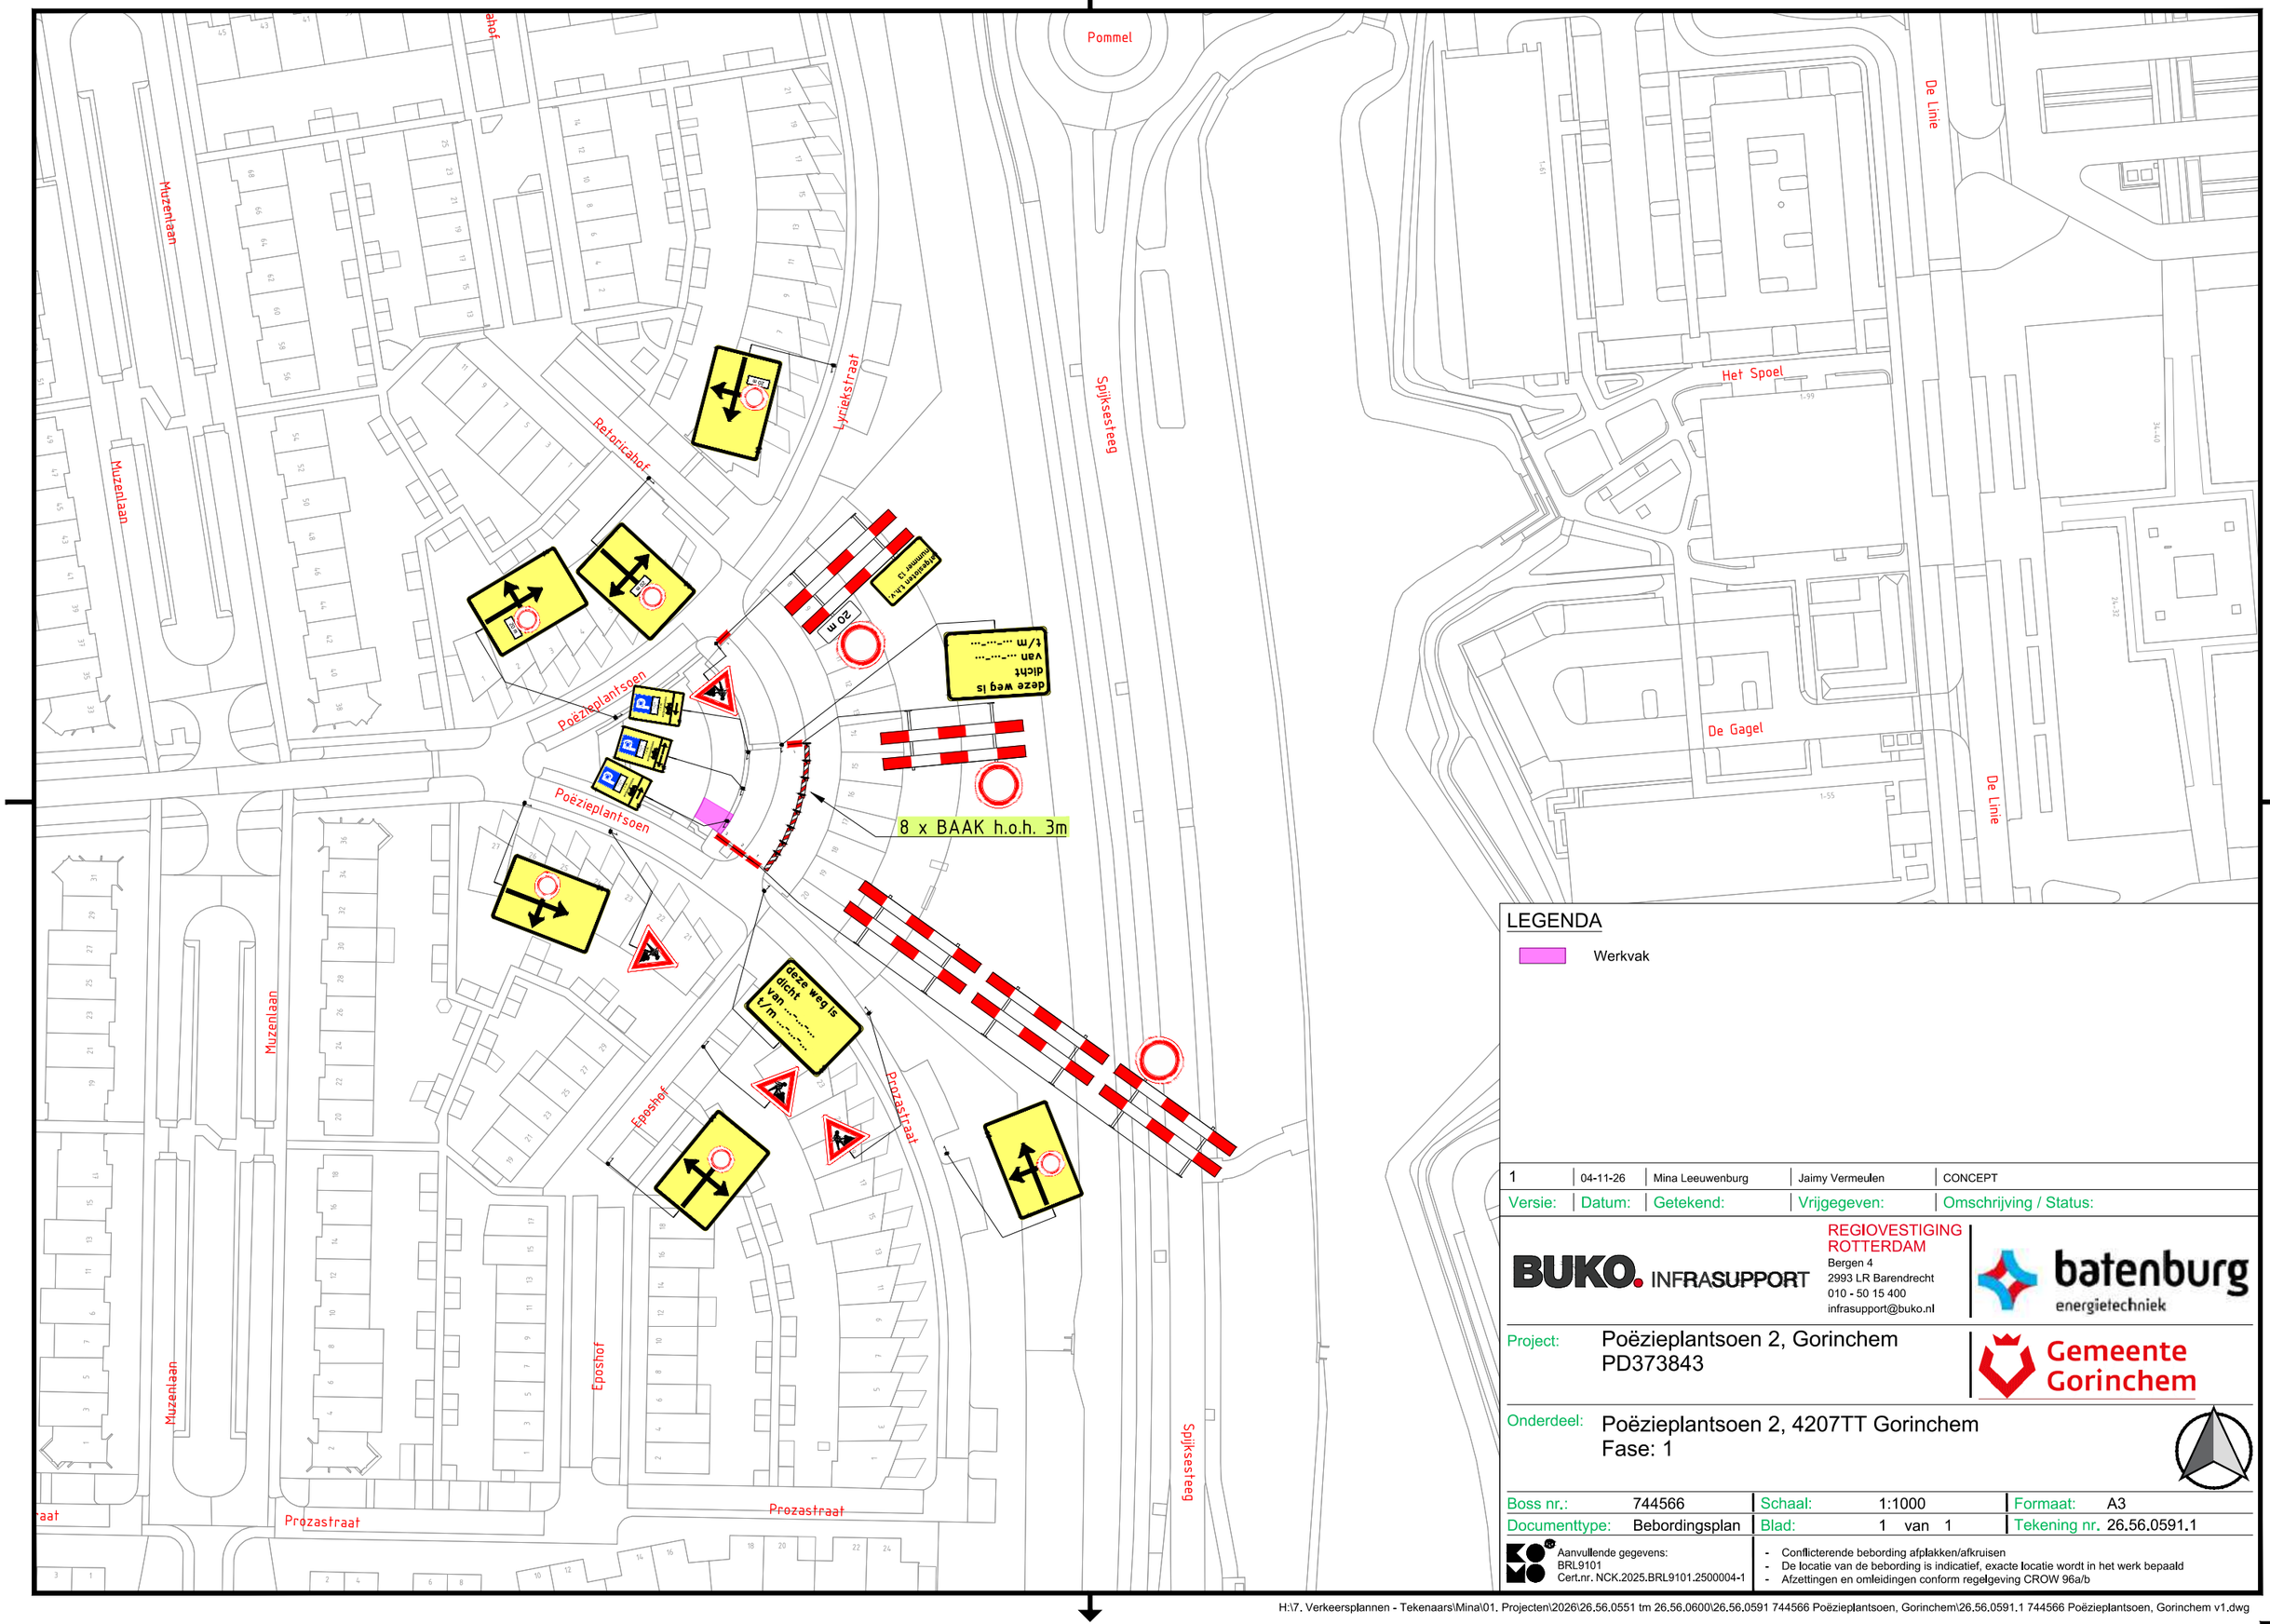


LEGENDA

Werkvak

Versie:	Datum:	Getekend:	Vrijgegeven:	Omschrijving / Status:
1	04-11-26	Mina Leeuwenburg	Jaimy Vermeulen	CONCEPT

BUKO. INFRASUPPORT
REGIOVESTIGING ROTTERDAM
Bergen 4
2993 LR Barendrecht
010 - 50 15 400
infrasupport@buko.nl

batenburg energietechniek

Project: Poëzieplantsoen 2, Gorinchem
PD373843

Gemeente Gorinchem

Onderdeel: Poëzieplantsoen 2, 4207TT Gorinchem
Fase: 1

Boss nr.:	744566	Schaal:	1:1000	Formaat:	A3
Documenttype:	Bebordingsplan	Blad:	1 van 1	Tekening nr.	26.56.0591.1

Aanvullende gegevens:
BRL9101
Cert.nr. NCK.2025.BRL9101.2500004-1

- Conflicterende bebording afplakken/afkruisen
- De locatie van de bebording is indicatief, exacte locatie wordt in het werk bepaald
- Afzettingen en omleidingen conform regelgeving CROW 96a/b

H:\7. Verkeersplannen - Tekenaars\Mina\01. Projecten\2026\26.56.0551 tm 26.56.0600\26.56.0591 744566 Poëzieplantsoen, Gorinchem\26.56.0591.1 744566 Poëzieplantsoen, Gorinchem v1.dwg