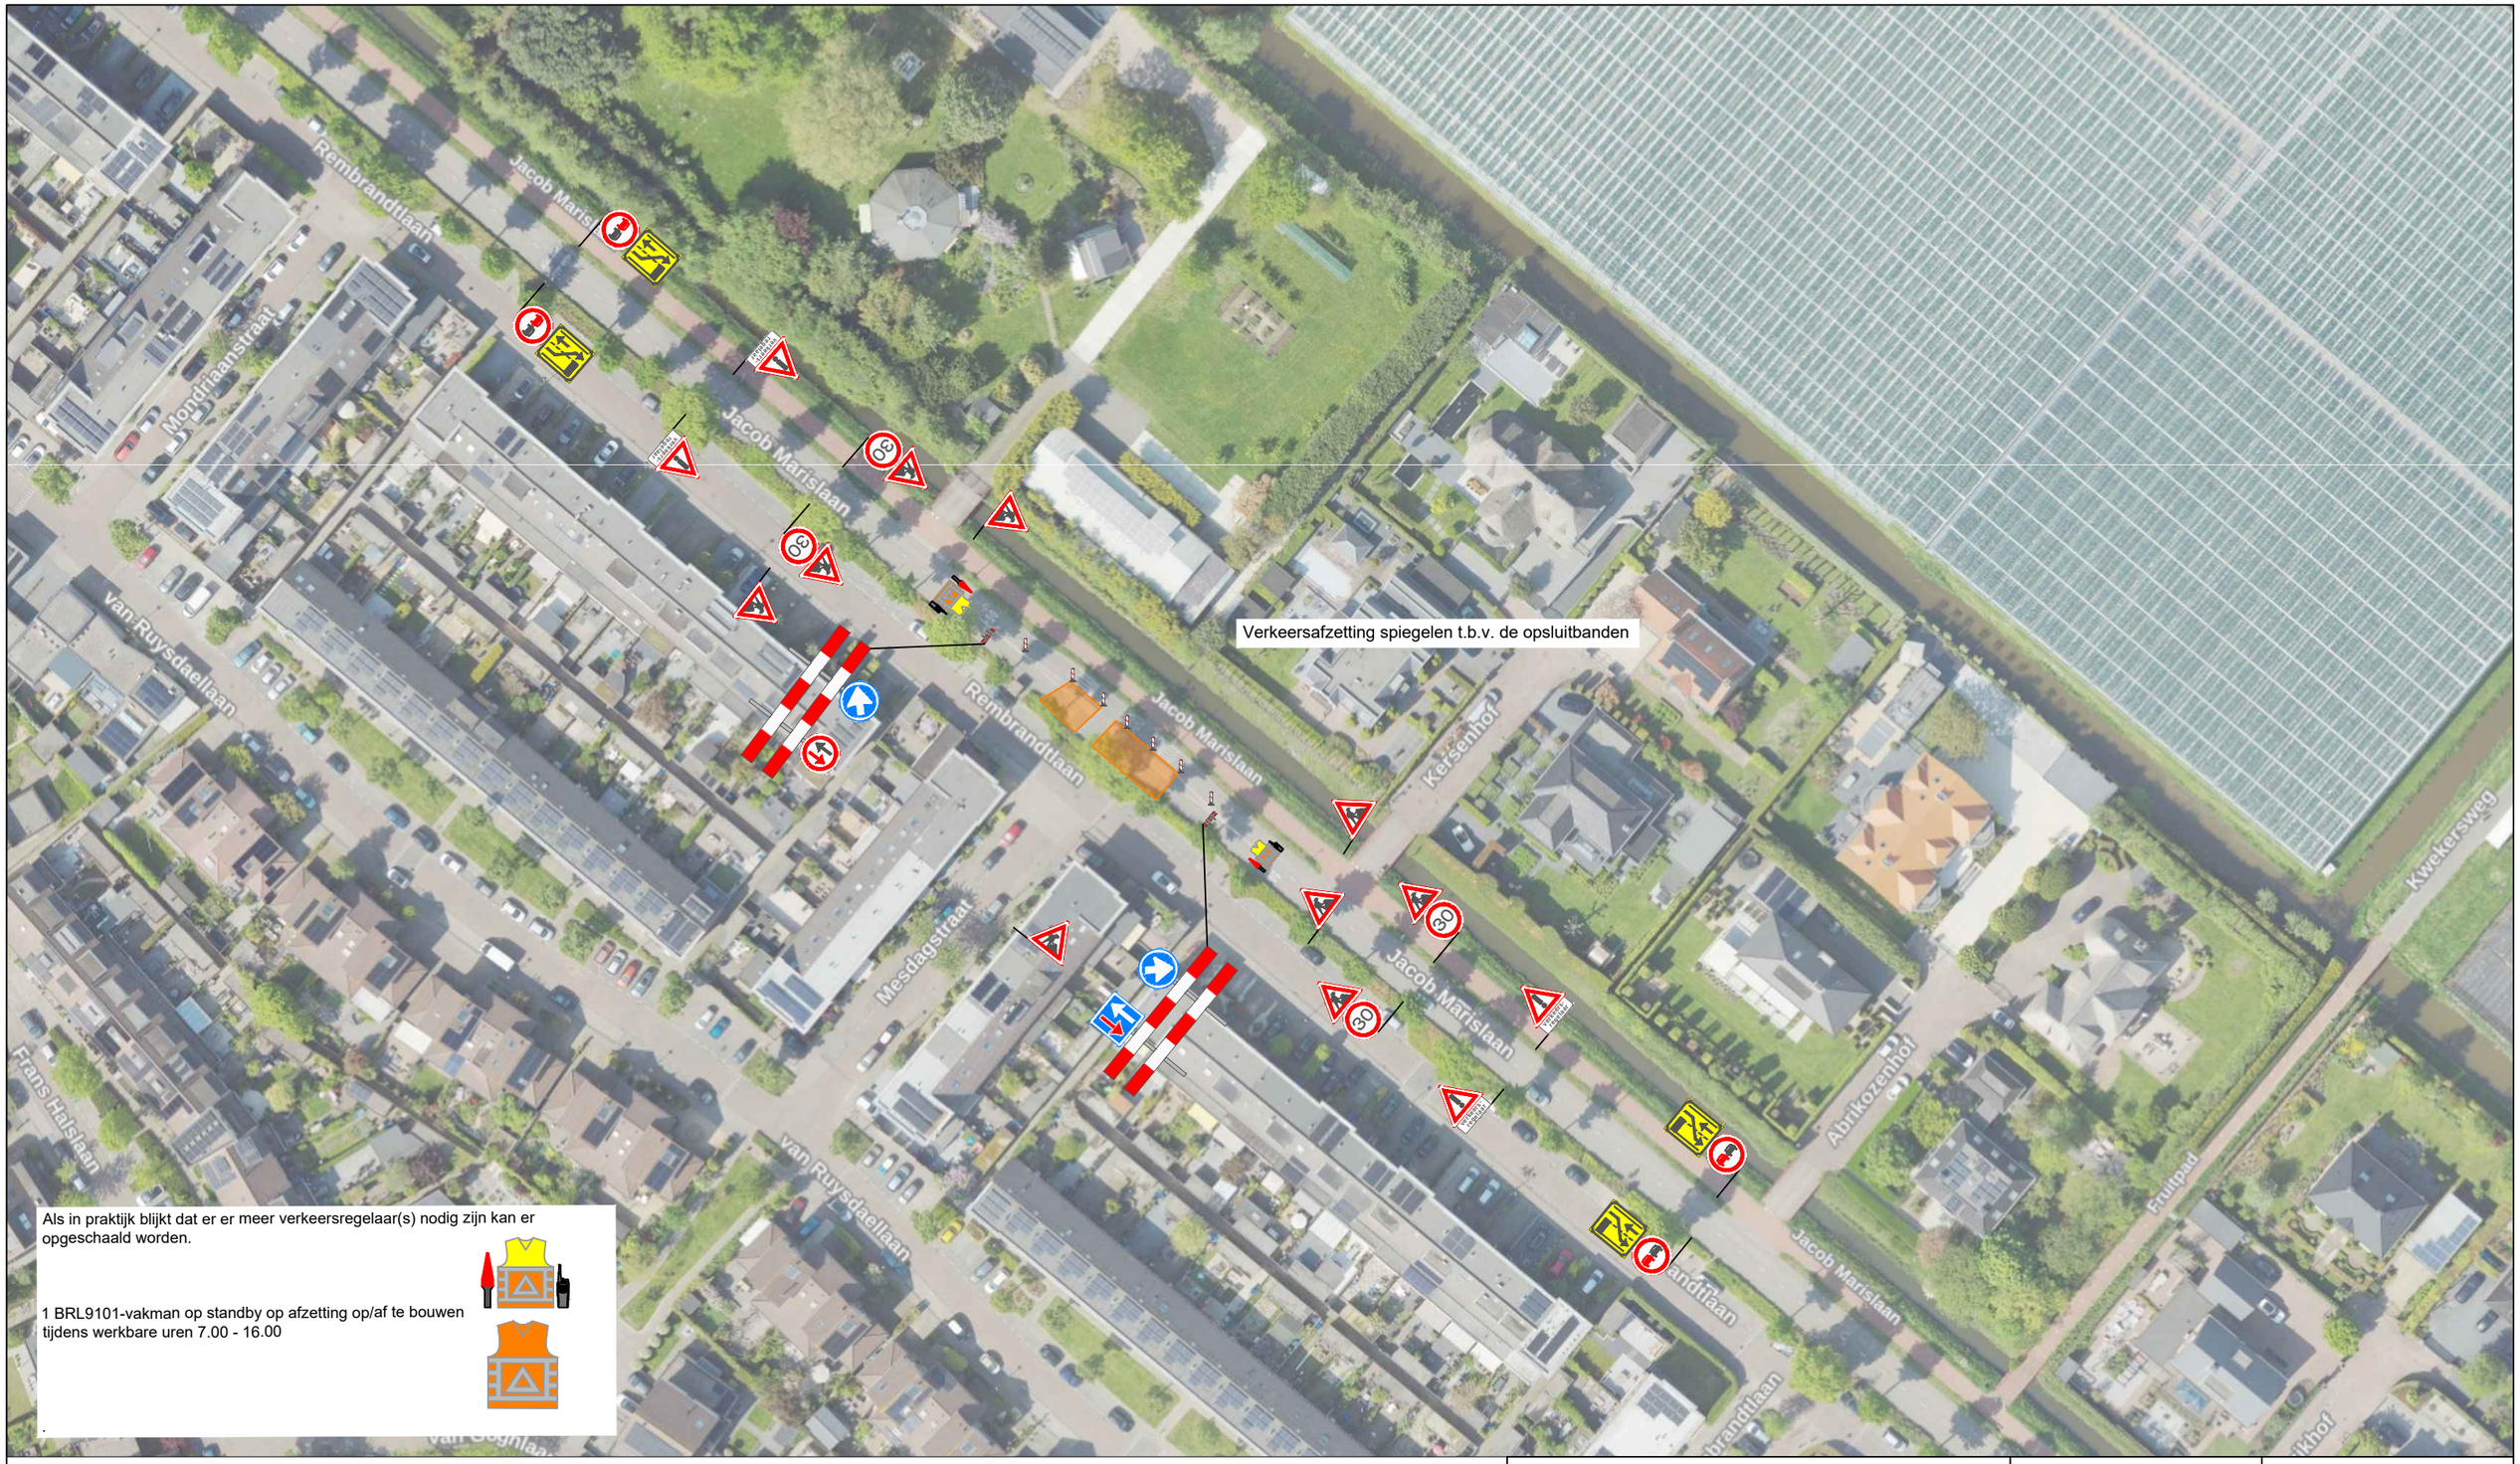


Als in praktijk blijkt dat er er meer verkeersregelaar(s) nodig zijn kan er opgeschaald worden.

1 BRL9101-vakman op standby op afzetting op/af te bouwen tijdens werkbare uren 7.00 - 16.00

.

Legenda

werkvak

Project:	Jacob Marislaan te Bergschenhoek
Getekend:	M. van Wijk
Gecontroleerd:	Van der Wal B.V.
Datum:	29-10-2026
Revisie:	Datum:
	NCK.2026.BRL9101.2600002-1

Opdrachtgever

KIEVIT GROUP

Verkeersmaatregelen

Van der Wal B.V. Berkenwoude

Tekeningnummer

26.0150-05