

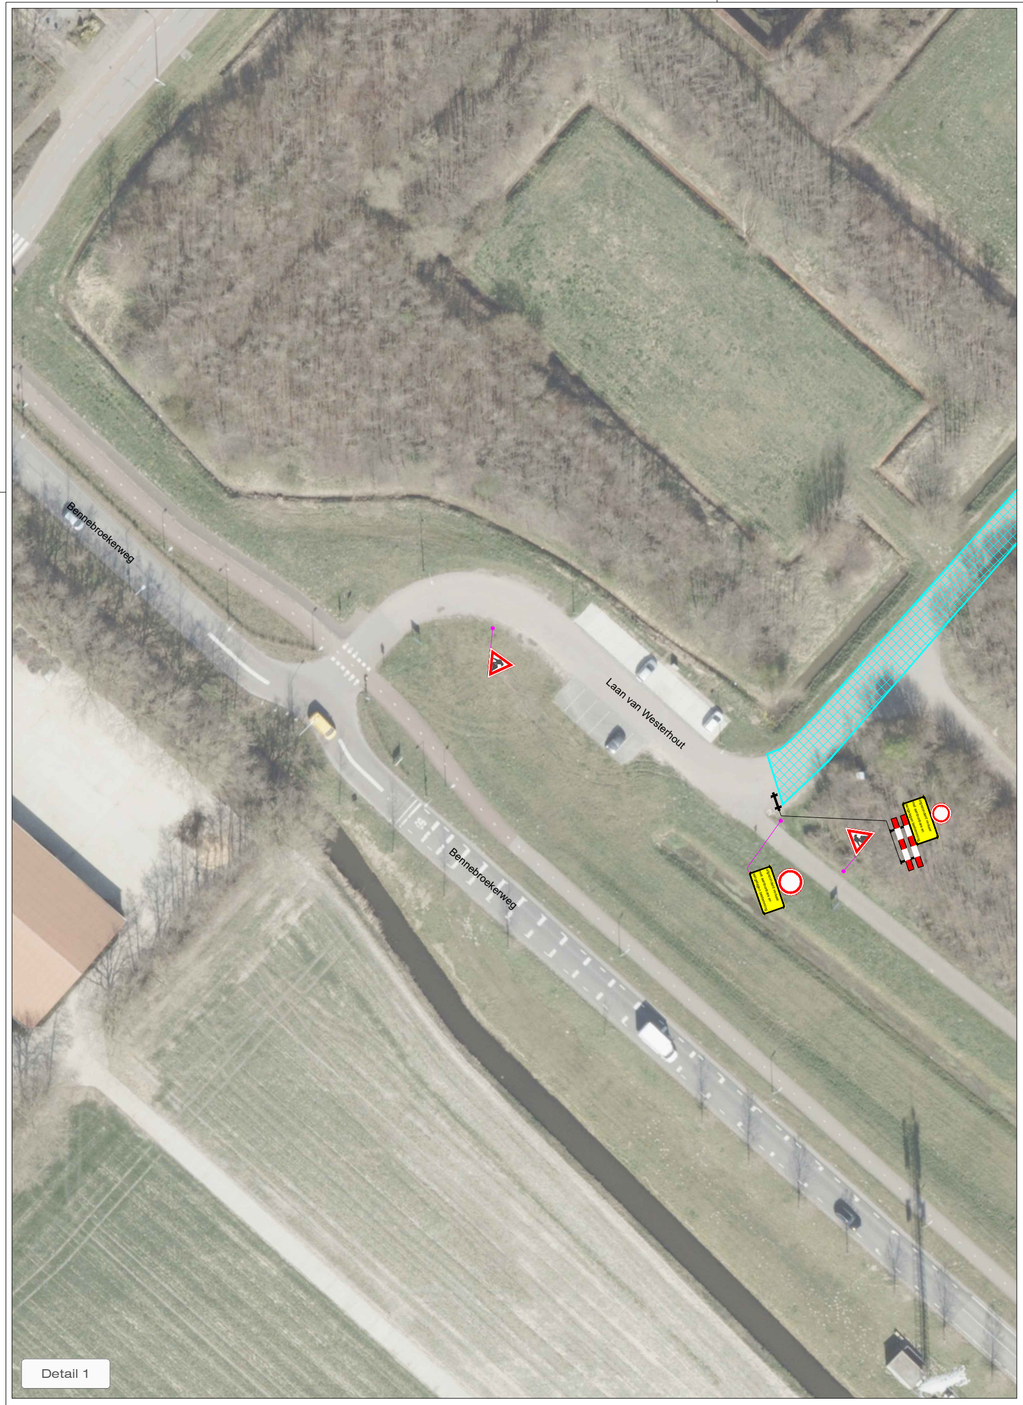


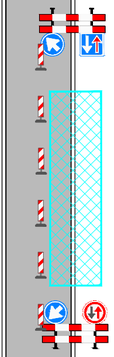

Lengte werkvak
max. 80 m¹

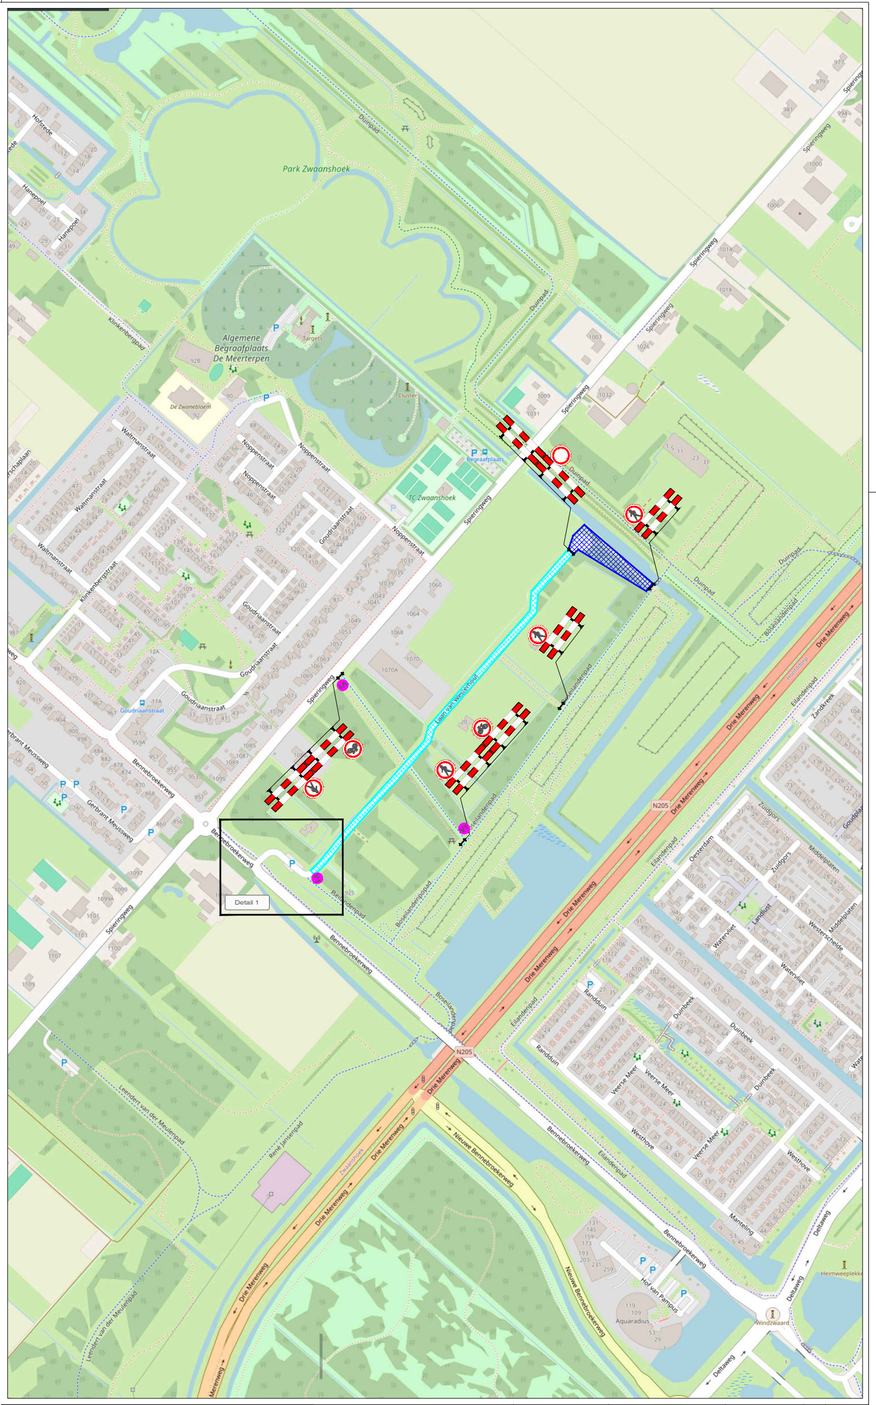

LEGENDA

- Werkruimte
- Conflicterende bebording afplakken
- De exacte plaatsing van de bebording wordt op locatie bepaald

CHECKLIST

Verkeersregelaar(s)	☐	Tijdelijke verlichting	☐	Barrier ☐

VOORAANKONDIGING

Dit wegvak afgesloten van ...-... t/m ...-...

Aantal: 3 st.

OPDRACHTGEVER: KWS

PROJECT: **ROK OH Gesloten verhardingen 2023-2025**
Gem. Haarlemmermeer
1085 | Fase 1 - Laan van Westerhout, Zwaanshoek

		DATUM:	PARAAF:
GET:	MSC	06-08-2025	
GEC:	EST	06-08-2025	
GEW:	MSC	14-07-2026	
VRIJ:			

VERSIE: C
PROJECT NR: A2420076
SCHAAL: NVT
TEKENING NR: STN141
FORMAAT: A2

Vestiging Rijssen: Fahrenheitstraat 13, 7461 JA RIJSSEN
Vestiging Beilen: De Hanekampen 13, 9411 XN BEILEN
Vestiging Bunschoten: Ampèreweg 3, 3752 LR BUNSCHOTEN
Tel: +31 (0)548 82 09 90 info@savetrafficnederland.nl www.savetrafficnederland.nl

Save Traffic Nederland
Advies, ontwerp en uitvoering tijdelijke verkeersmaatregelen

© OpenStreetMap-bijdragers
KOMO® NCK.2023.0074.BRL9101.H0055
CONCEPT