


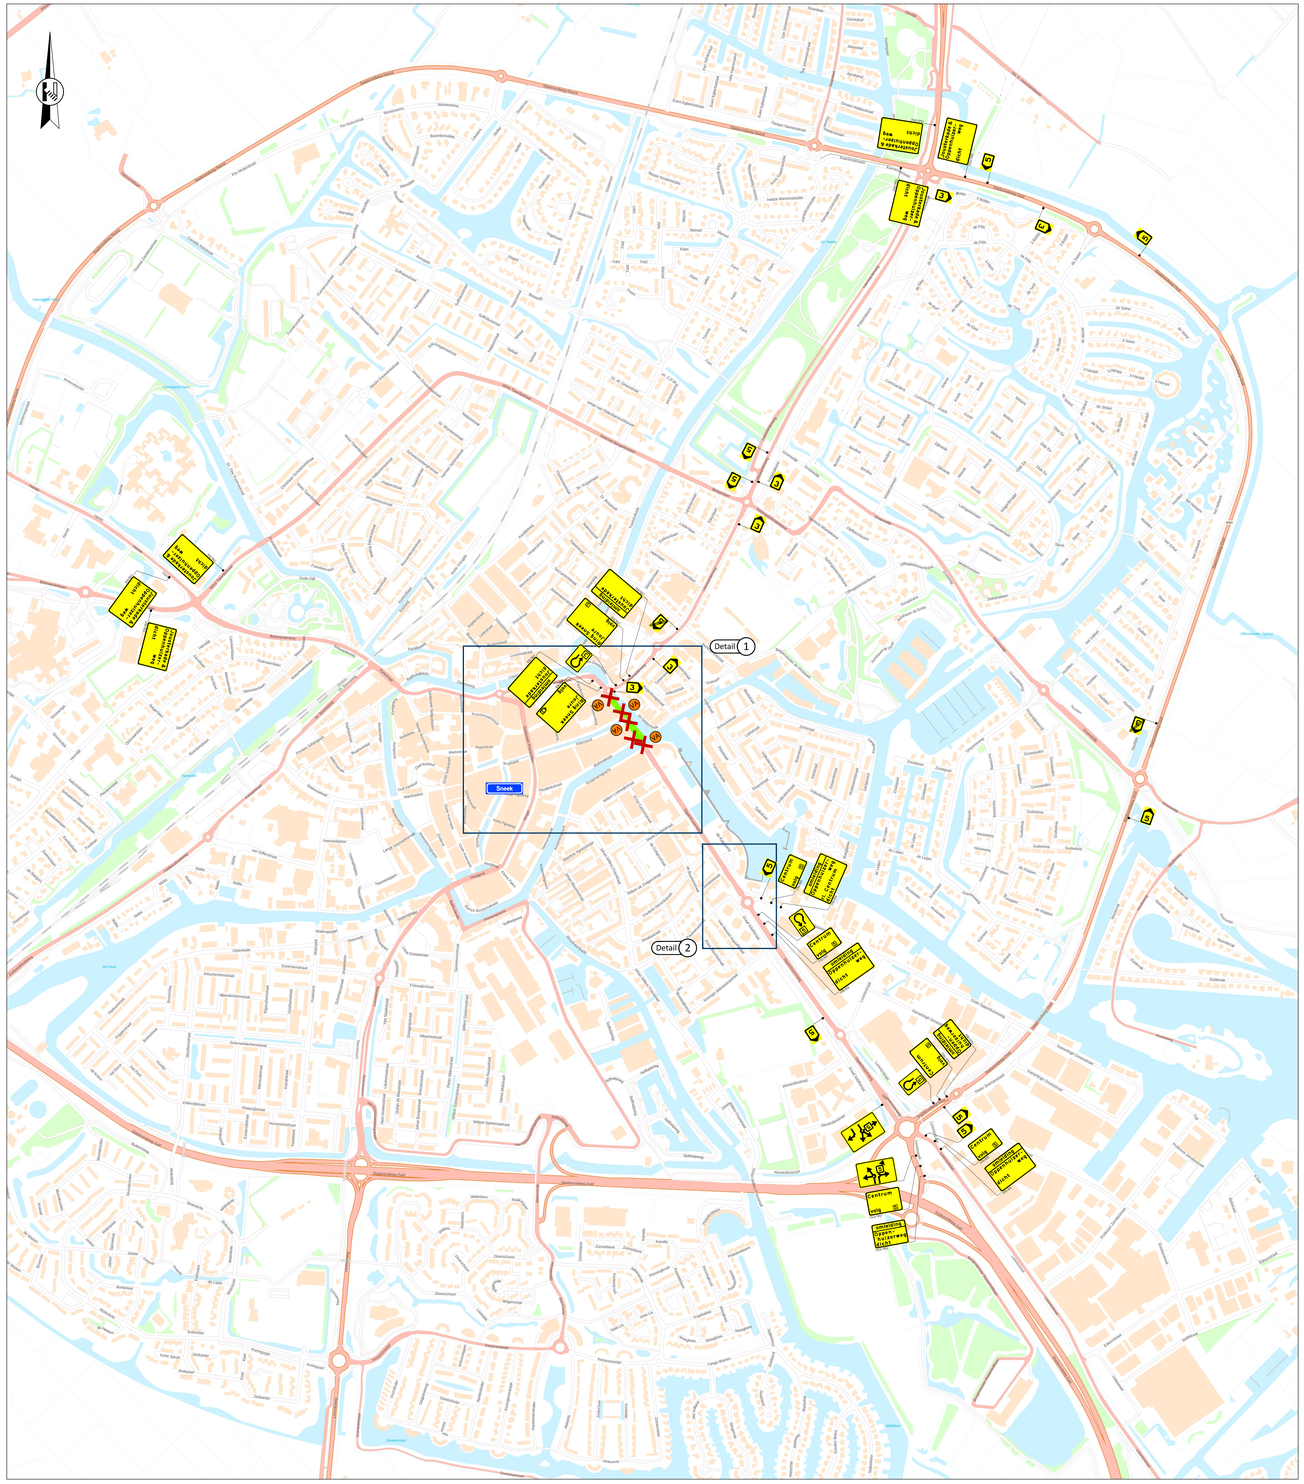


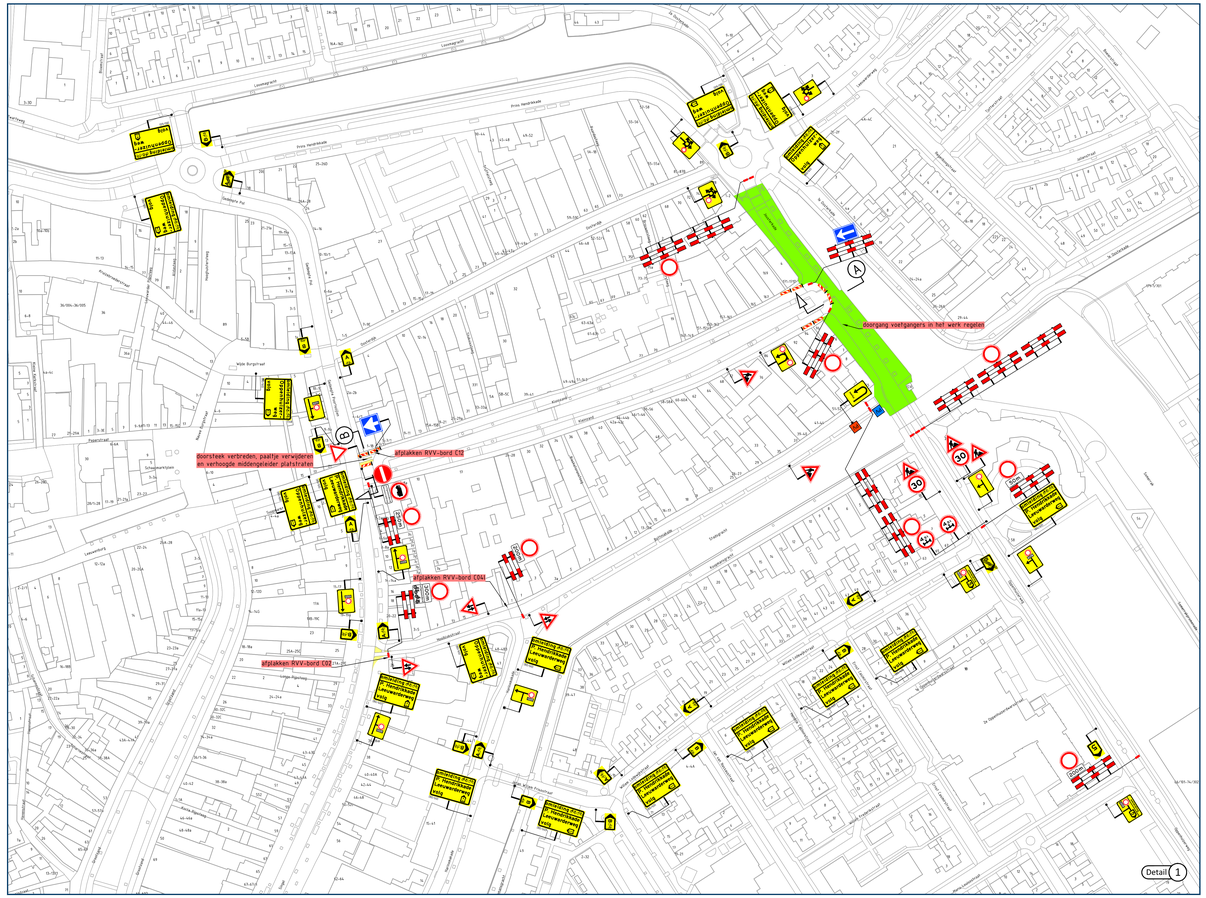

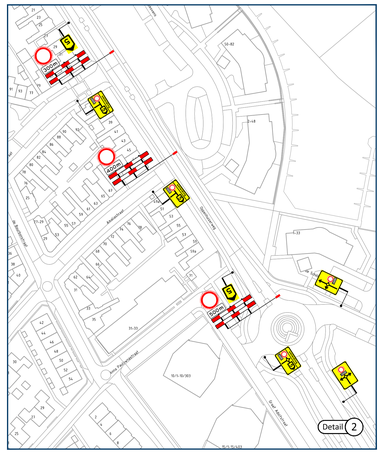

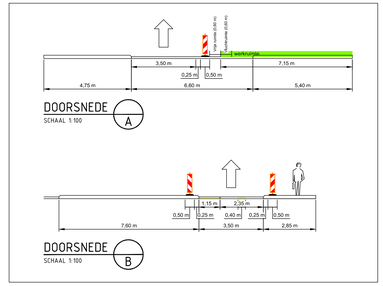

Let op! Botsplichtige weg(en)

Locatie

Opmerkingen

- publicatieborden minimaal twee weken voor aanvang werkzaamheden plaatsen
- afplakken/afdraaien conflicterende (RVV) bebording

Legenda

- aan te brengen verkeersmaatregelen
- werkruimte
- afsluiting/afgesloten wegvak
- tijdelijke verharding
- letterafmeting tekstbord
- routebord
- parkeerverbod plaatsen conform geldende richtlijnen wegbeheerder
- parkeerverbod plaatsen conform geldende richtlijnen wegbeheerder
- plaatsen voorraankondiging

Joustkade
dicht
van dd mm. t/m
tot dd mm. t/m

(110/80)

vanRens

Rayon Noord
Vestiging Hoogeveen
Buitenvaart 2103, Hoogeveen
Postbus 2103, 7900 CC Hoogeveen
T +31 (0)88 03 97 900
www.vanrens.nl
info@vanrens.nl
wegmarkering | verkeersmaatregelen
cohesie & advies | bewegwijzering

in opdracht van:

Roelofs

project: Herinrichting Oppenhuizerweg
Locatie: Jousterkade - Oppenhuizerweg | te Sneek

onderwerp: Tijdelijke verkeersmaatregelen
afzetting & omleiding
Fase 1B

getekend:	L. van de Laar	datum: 15-09-2026	schaal: 1:1.000
controle:	N. de Jong	datum: 15-09-2026	formaat: A0+L
vrijgave:	C. Hartman	datum: 15-09-2026	versie: 3

tekeningnummer: 08584-T-VKM-001

C:\Users\Gebruiker.vanRens\Van Rens B.V\1.3 VM - Documenten\1.010 Noord-Oost\01 Uitvoering\2026\Project\08584 Roelofs Sneek, Oppenhuizerweg\09 Tek\Autocad\08584-T-VKM-001.01E.dwg