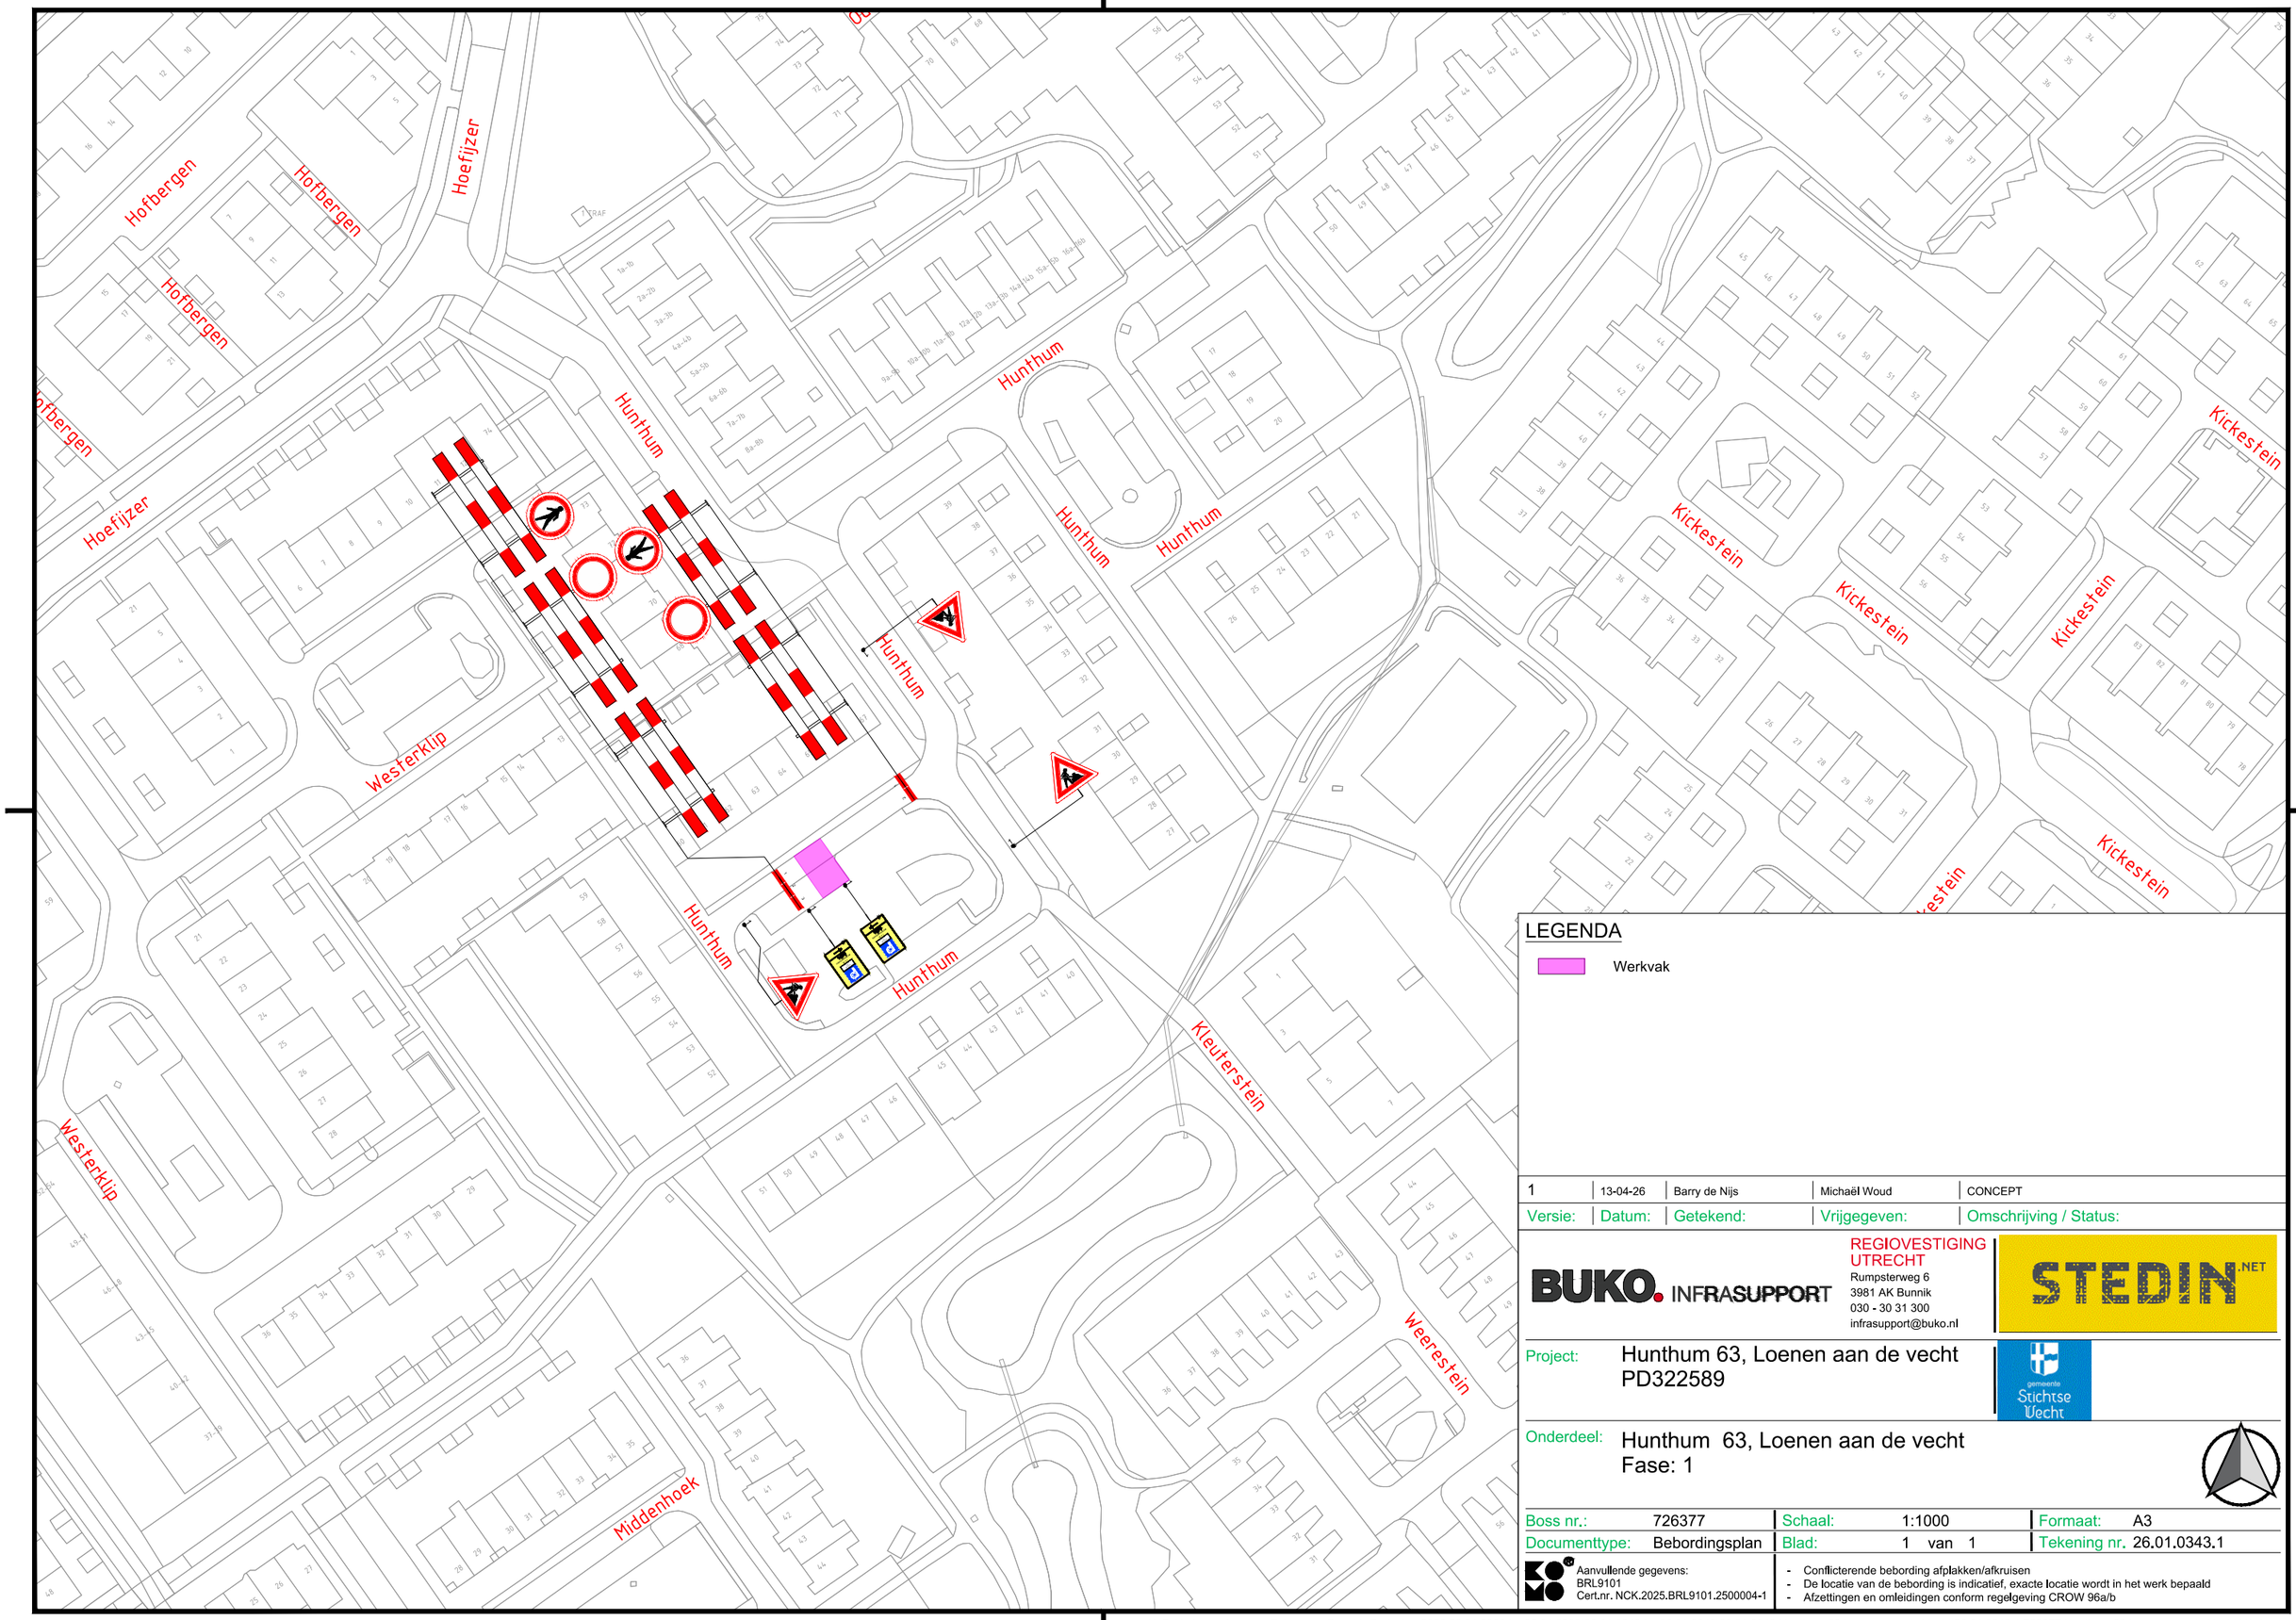


LEGENDA

Werkvak

Versie:	Datum:	Getekend:	Vrijgegeven:	Omschrijving / Status:
1	13-04-26	Barry de Nijs	Michaël Woud	CONCEPT

BUKO. INFRASUPPORT

REGIOVESTIGING UTRECHT
Rumpsterweg 6
3981 AK Bunnik
030 - 30 31 300
infrasupport@buko.nl

STEDIN.NET

Project: Hunthum 63, Loenen aan de vecht
PD322589

gemeente Stichtse Vecht

Onderdeel: Hunthum 63, Loenen aan de vecht
Fase: 1

Boss nr.:	726377	Schaal:	1:1000	Formaat:	A3
Documenttype:	Bebordingsplan	Blad:	1 van 1	Tekening nr.	26.01.0343.1

Aanvullende gegevens:
BRL9101
Cert.nr. NCK.2025.BRL9101.2500004-1

- Conflicterende bebording afplakken/afkruisen
- De locatie van de bebording is indicatief, exacte locatie wordt in het werk bepaald
- Afzettingen en omleidingen conform regelgeving CROW 96a/b

H:\7. Verkeersplannen - Tekenaars\Barry\1. Projecten\2026\26.01.0300 tm 26.01.0399\26.01.0340 tm 26.01.0349\26.01.0343 Hunthum 63 Loenen aan de Vecht\26.01.0343.1 726377 Hunthum 63 Loenen aan de Vecht V1.dwg