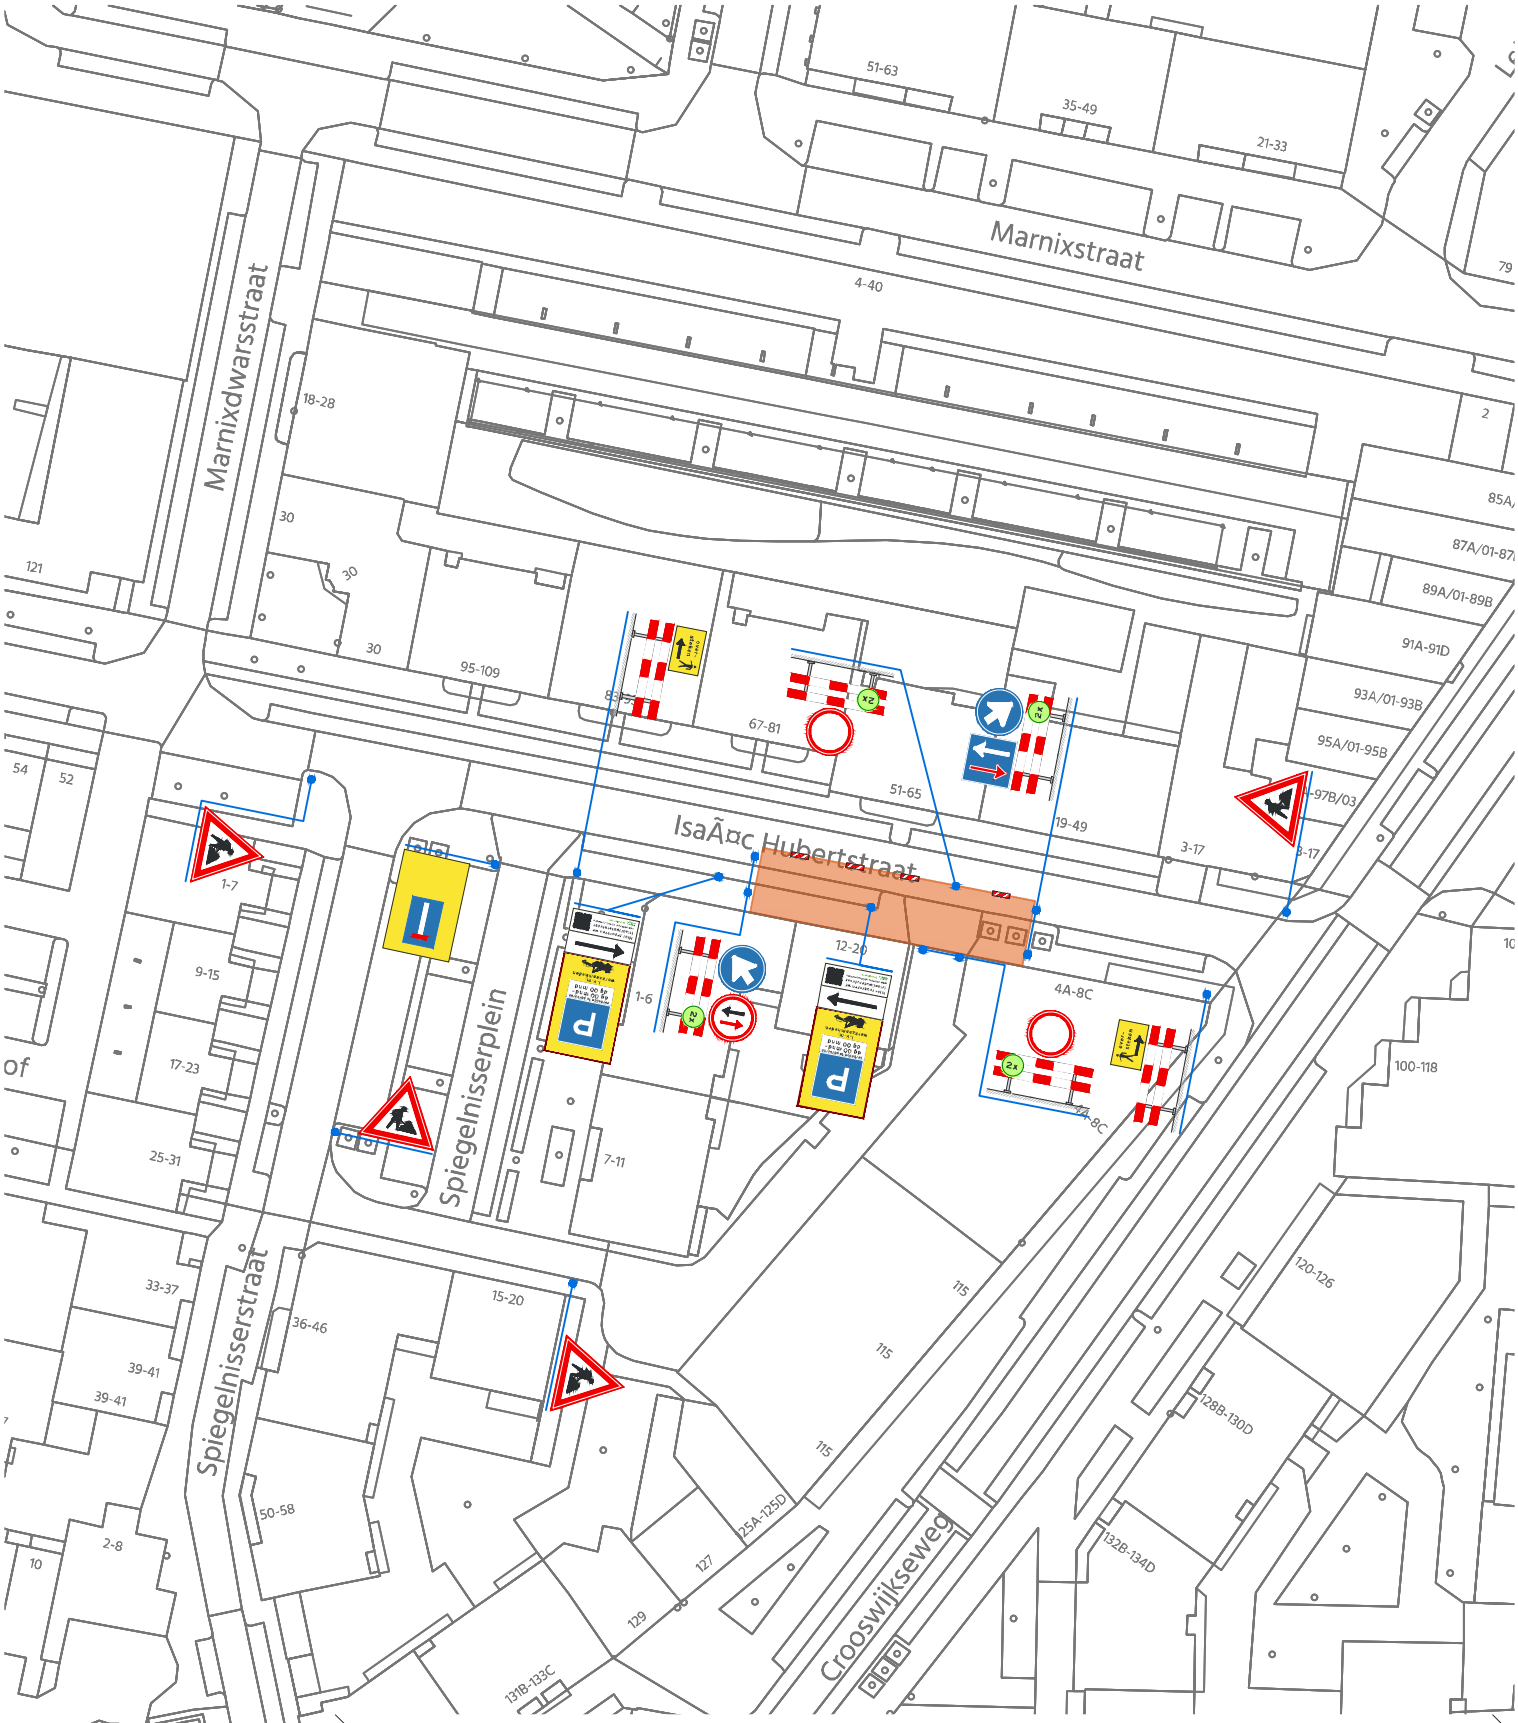


© de Omleiding. DNR2011 voorwaarden zijn van toepassing

de Omleiding

Project
Isaac Hubertstraat te Rotterdam

Onderdeel
Huisaansluiting repareren

Opdrachtgever
Gebr. Kloens

In werking

Gebr. Kloens B.V.

Nummer	Versie	Adviseur	Formaat	Referentie
26-2191-301	1 (9.nov.26)	KvdC	A4	-

Wij zorgen dat U er komt