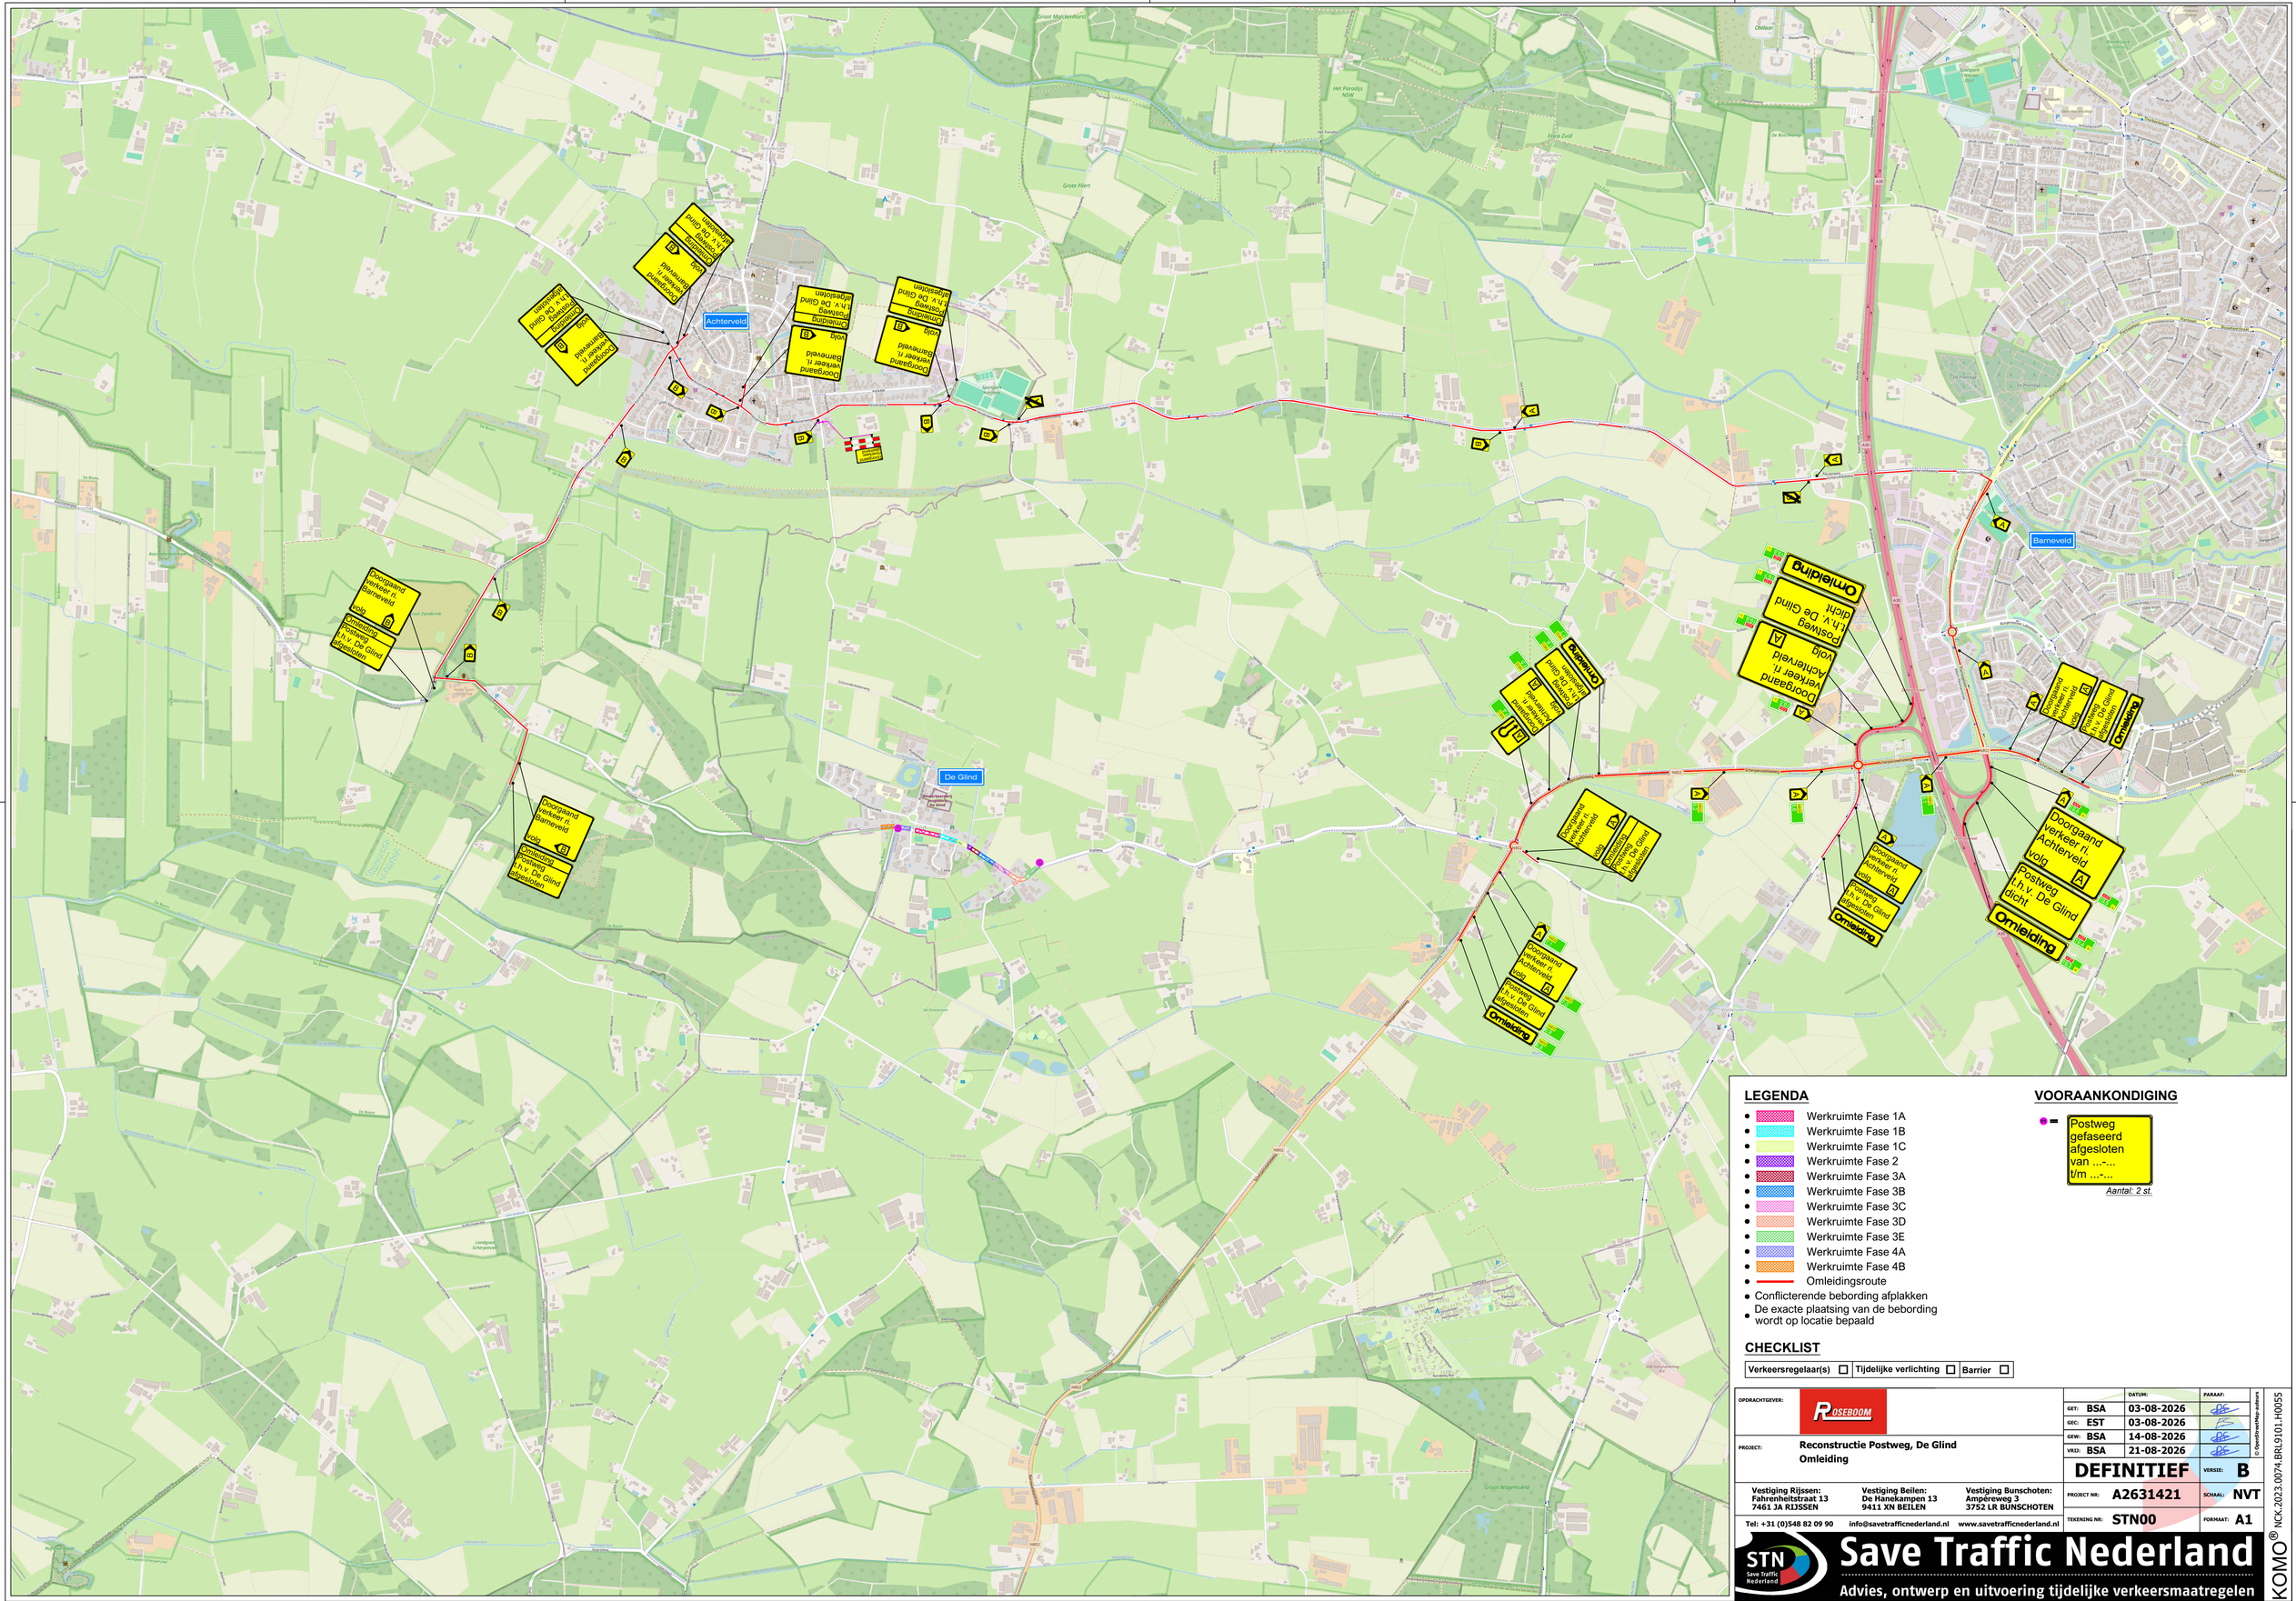


LEGENDA

- Werkruimte Fase 1A
- Werkruimte Fase 1B
- Werkruimte Fase 1C
- Werkruimte Fase 2
- Werkruimte Fase 3A
- Werkruimte Fase 3B
- Werkruimte Fase 3C
- Werkruimte Fase 3D
- Werkruimte Fase 3E
- Werkruimte Fase 4A
- Werkruimte Fase 4B
- Omleidingsroute
- Conflicterende bebording afplakken
- De exacte plaatsing van de bebording wordt op locatie bepaald

VOORAANKONDIGING

Postweg gefaseerd afgesloten van ...-... t/m ...-...

Aantal: 2 st.

CHECKLIST

Verkeersregelaar(s) ☐	Tijdelijke verlichting ☐	Barrier ☐

OPDRACHTGEVER: Roseboom

PROJECT: **Reconstructie Postweg, De Glind Omleiding**

		DATUM:	PARAAF:
GET:	BSA	03-08-2026	
GEC:	EST	03-08-2026	
GEW:	BSA	14-08-2026	
VRIJ:	BSA	21-08-2026	

DEFINITIEF VERSIE: **B**

PROJECT NR: **A2631421** SCHAAL: **NVT**

TEKENING NR: **STN00** FORMAAT: **A1**

Vestiging Rijssen: Fahrenheitstraat 13, 7461 JA RIJSSEN
Vestiging Beilen: De Hanekampen 13, 9411 XN BEILEN
Vestiging Bunschoten: Ampèreweg 3, 3752 LR BUNSCHOTEN
Tel: +31 (0)548 82 09 90 info@savetrafficnederland.nl www.savetrafficnederland.nl

Save Traffic Nederland

Advies, ontwerp en uitvoering tijdelijke verkeersmaatregelen

© Copyright Save Traffic Nederland

KOMO® NCK.2023.0074.BRL9101.H0055