
25111 Leiden Uitv.

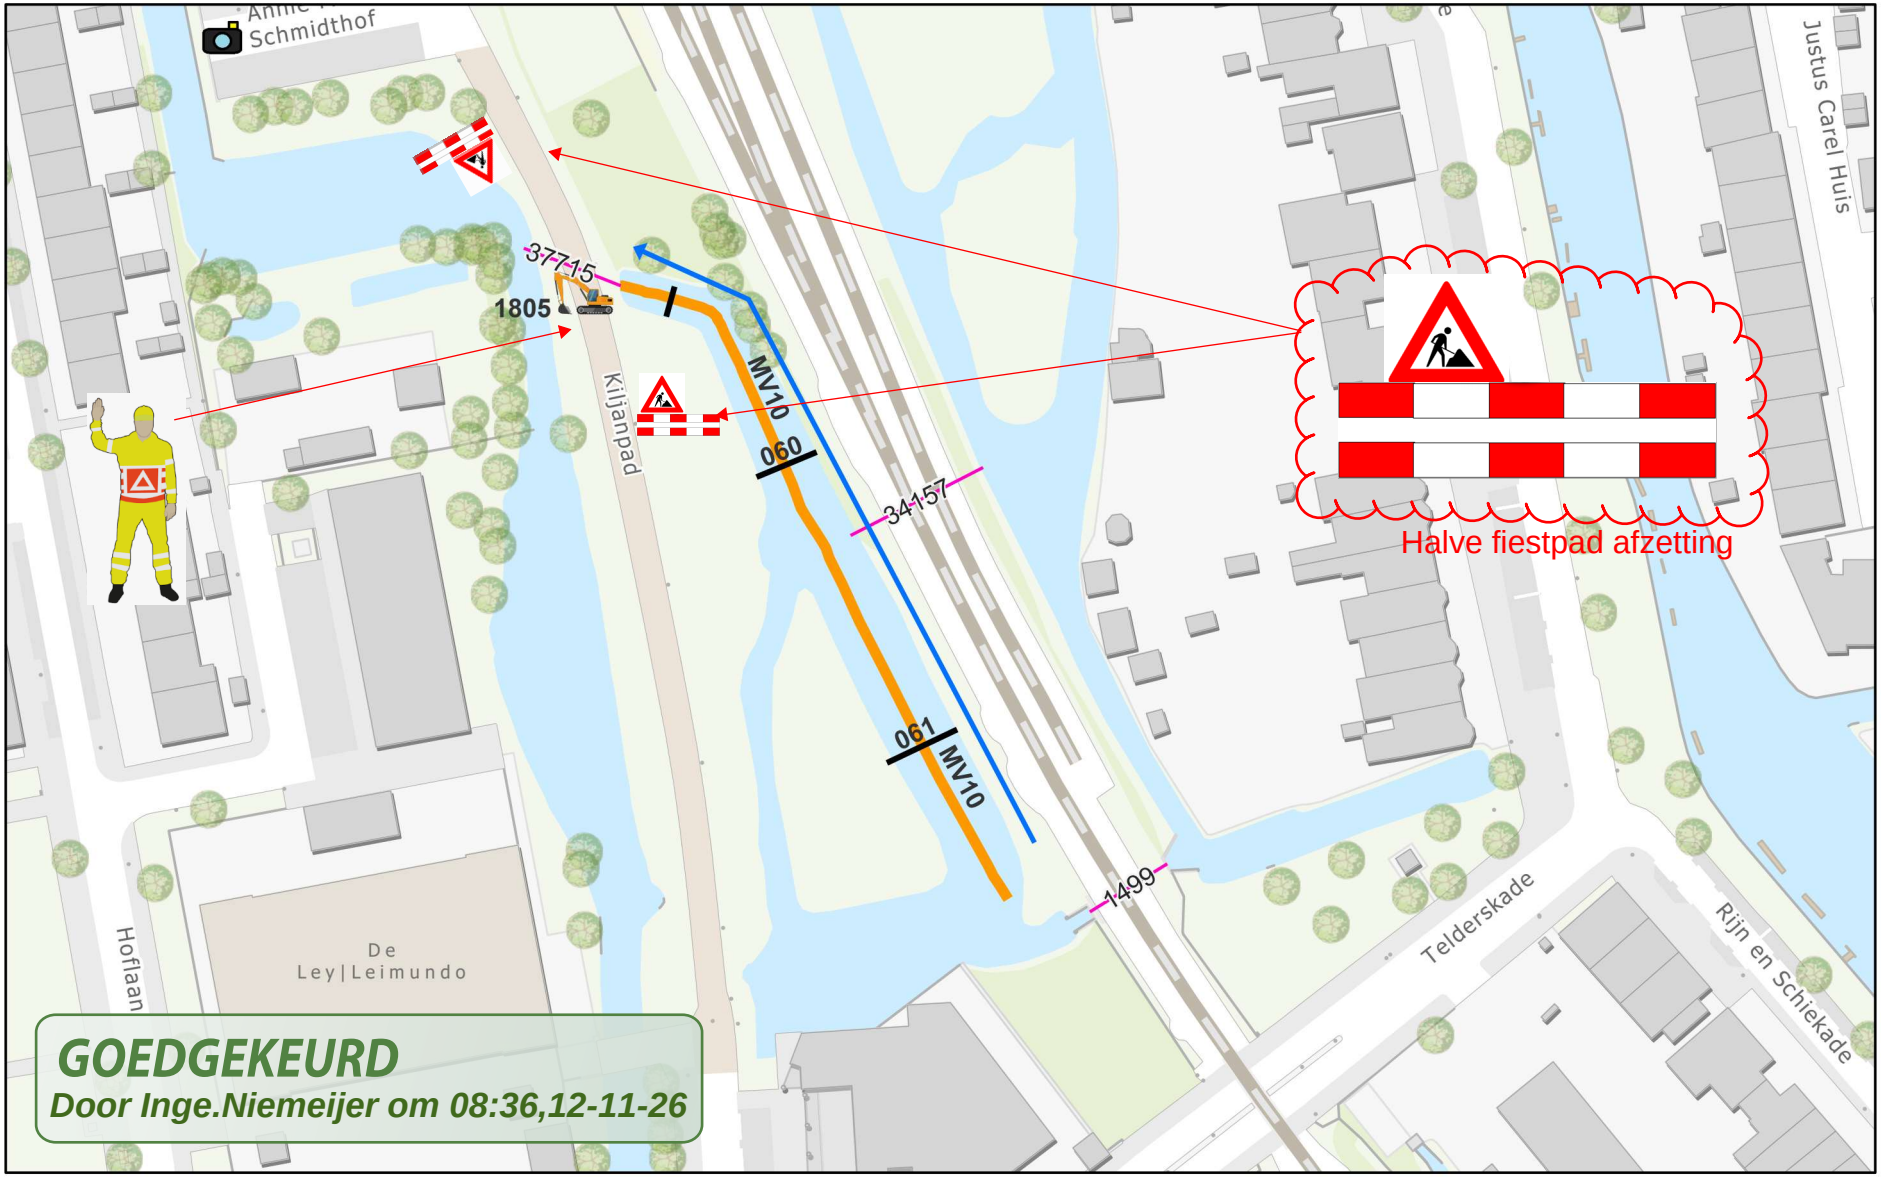

11-11-2026

Vooropname Inwinnen

Baggeren_Opstellocaties_QC administrator

Fiets- voetpadafzetting

Baggeren-Dwarsprofiel-Lijn Uitvoering

Baggeren inpeilen

Baggeren uitvoeringslijn administrator

Uitvoeringswijze

2Baggeren_Objecten_Lijn Uitvoering Duiker

Nee

Baggeren-Watergangen-Lijn Uitvoering

Honswijkerplas

1:1,007

0 0.01 0.01 0.03 mi

0 0.01 0.03 0.05 km