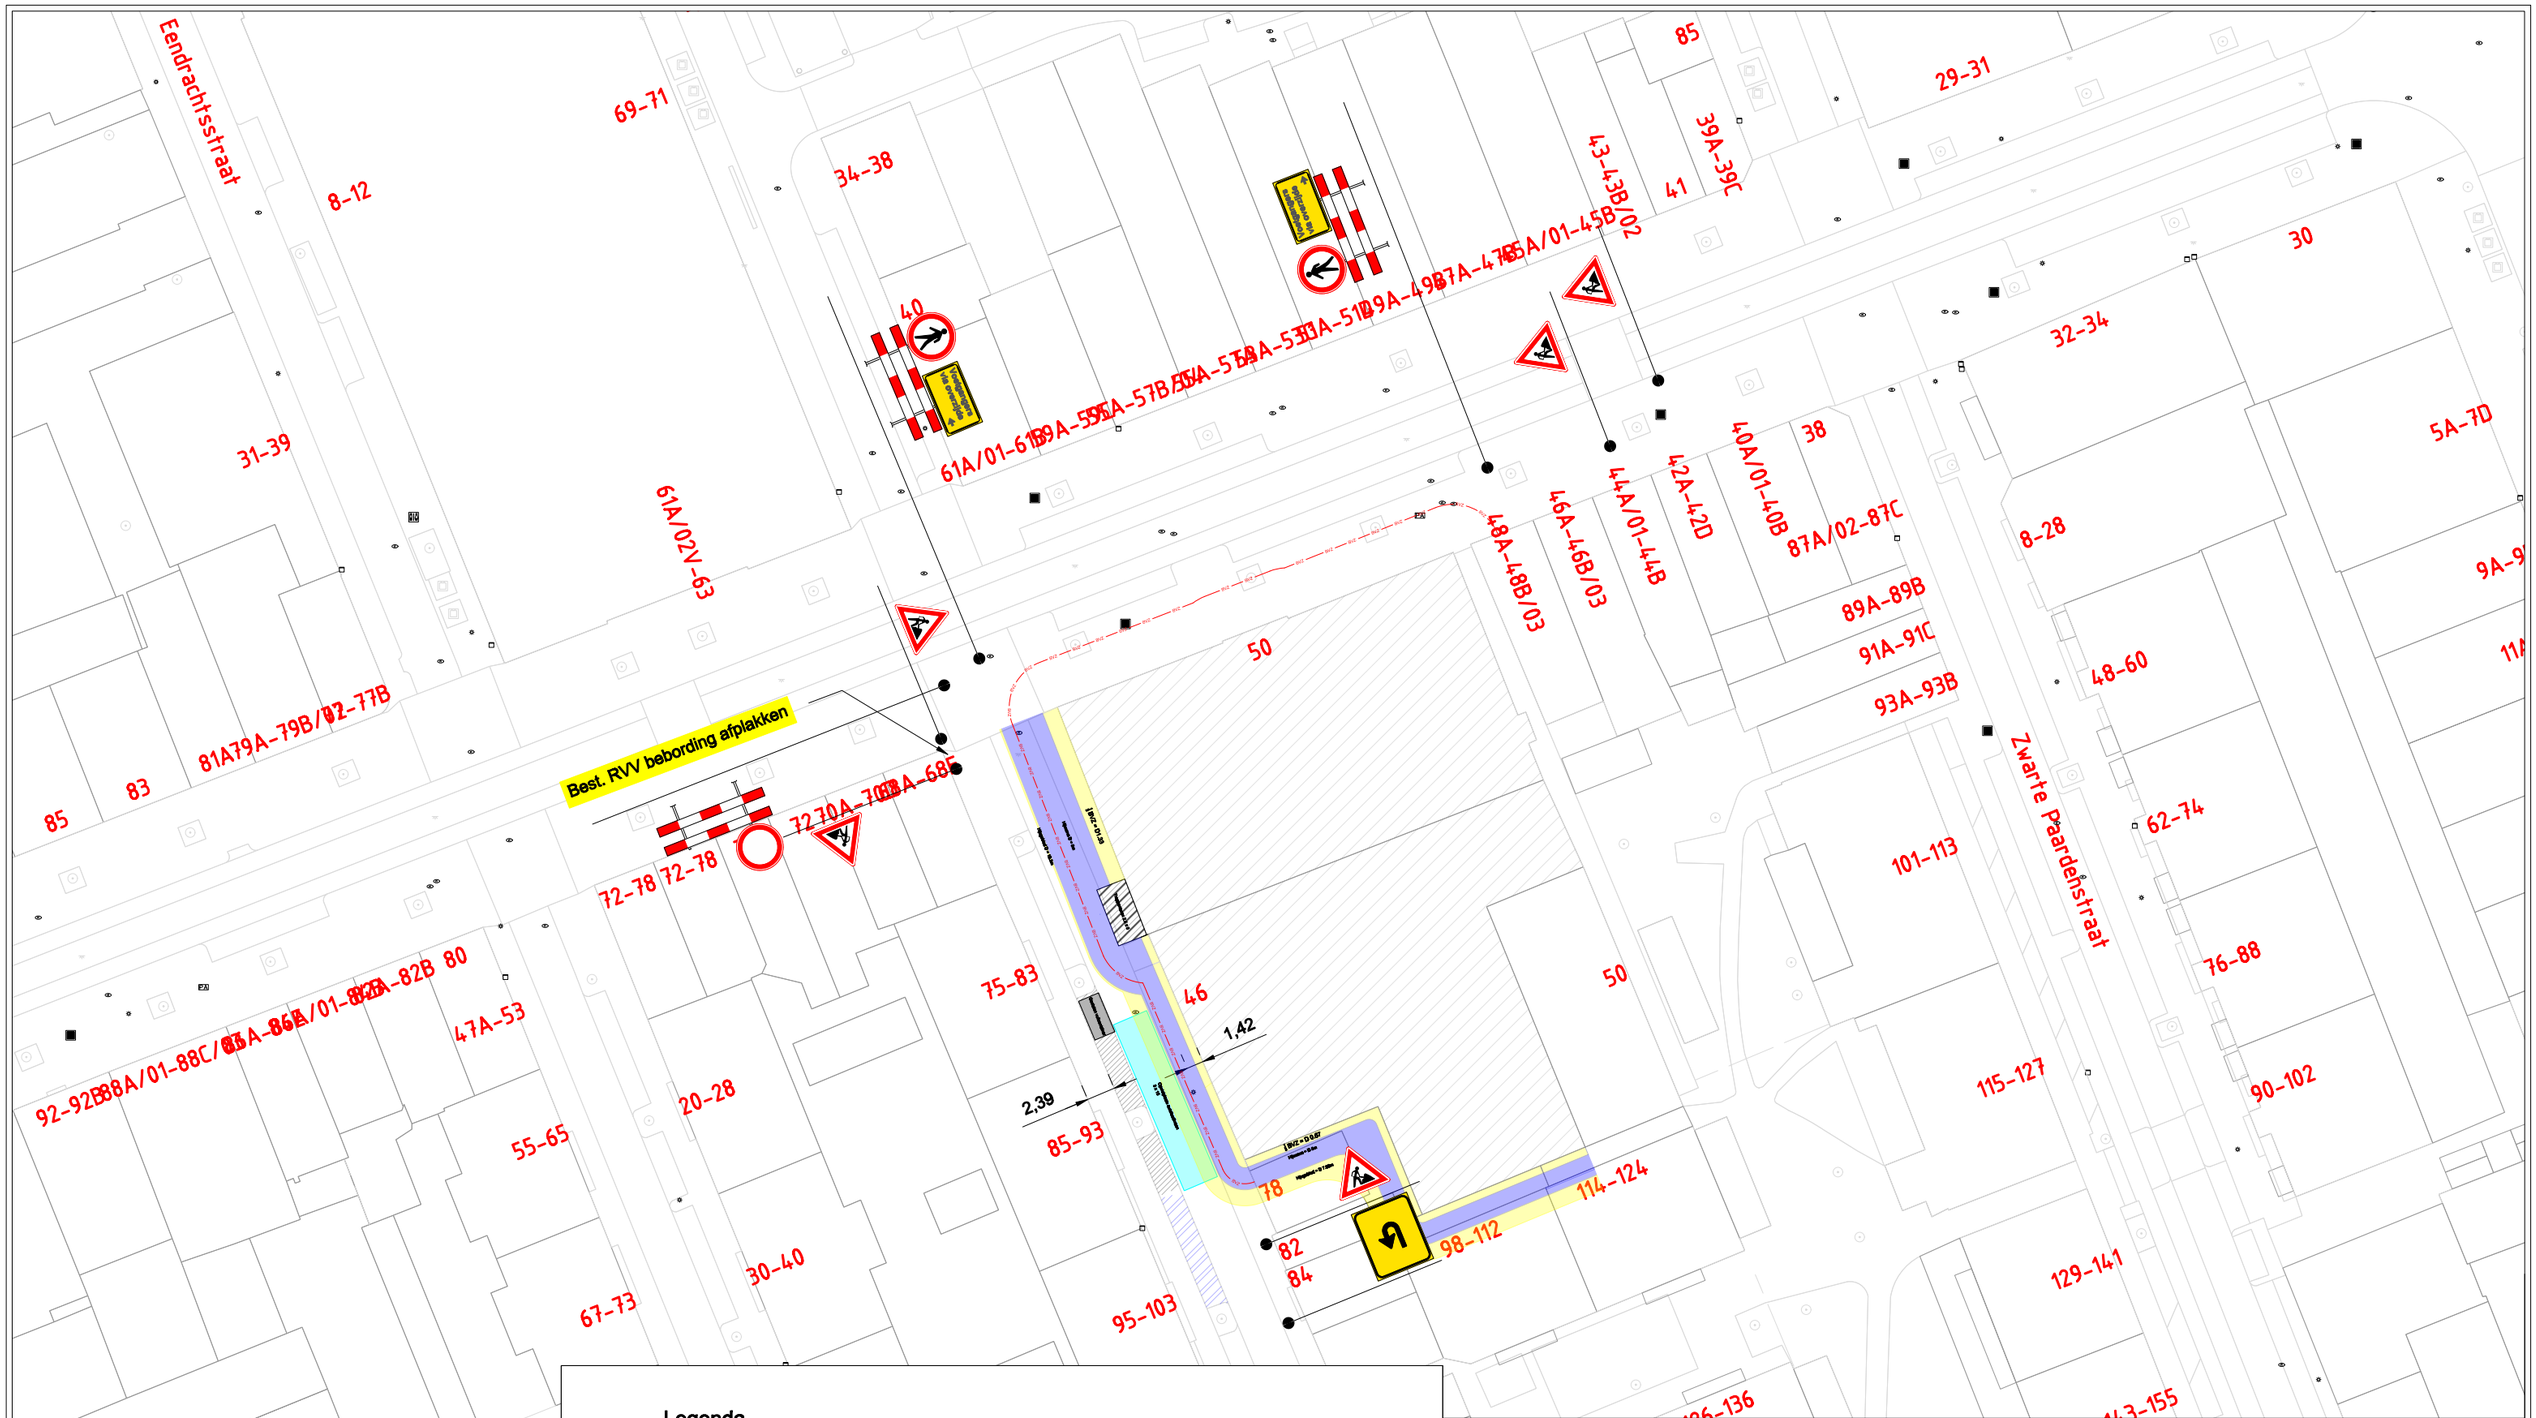


Legenda

Hijszone gebouw nr 50 D = 5m		Vuilcontainer	
Hijsgebied gebouw nr 50 D = 10.3m		Opstelplaats Autolaadkraan Trappentoren	
Hijszone gebouw nr 46 D = 5m			
Hijsgebied gebouw nr 46 D = 7.66m			
BVZ 1 gebouw nr 50 = 4m			
BVZ 1 gebouw nr 46 = 2m			

Opdrachtgever	Hofrijn Bouwtal
Project	Rotterdam Witte de Withstraat 50
Tekening	Hijstekening

Bureau BLVC
Mariastraat 44
2181CV Hillegom

Getekend door	Datum	Schaal	Formaat	Projectnummer	Bladnummer
Q. Sijpenhof	17/09/2026	2:1	A3	2000-044	01/01