

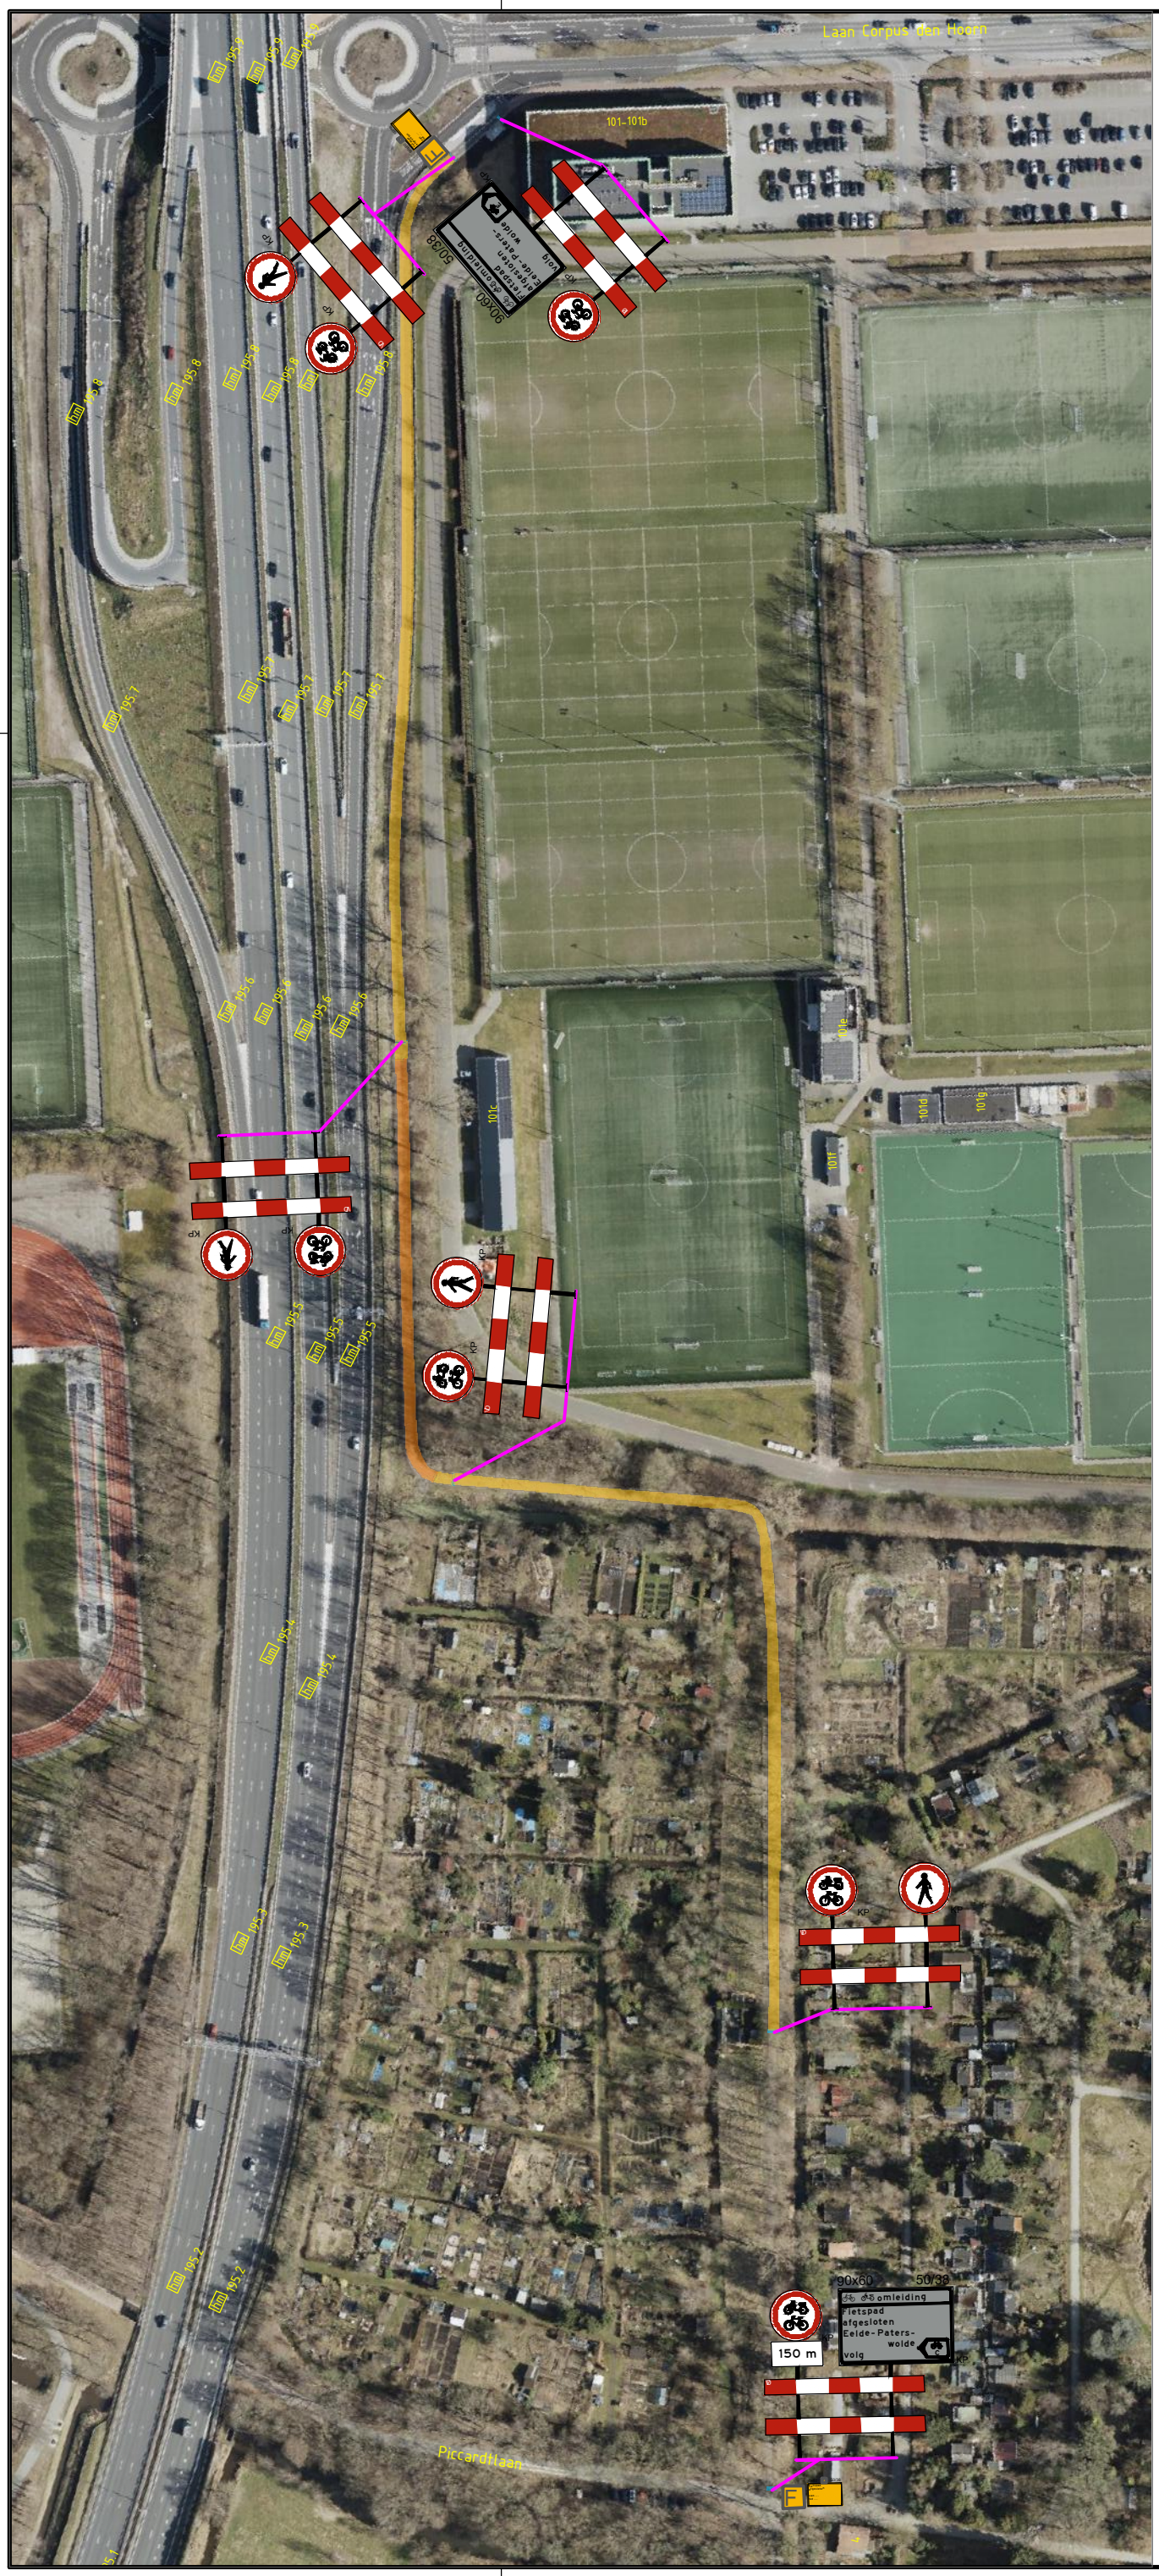


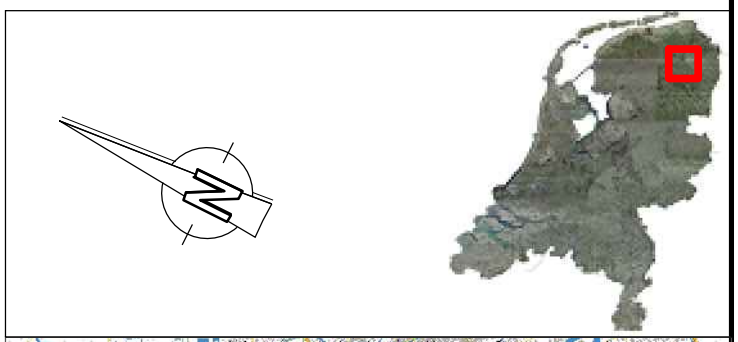

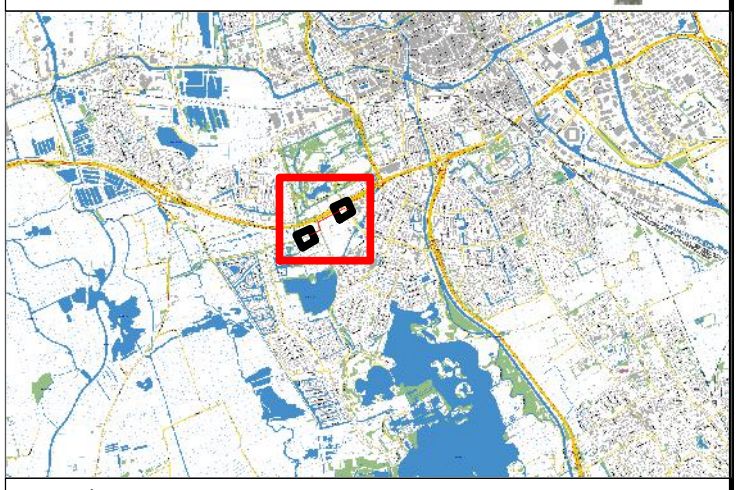

Legenda:

- Werkruimte — Ruimte ten behoeve van werkzaamheden (incl. opslag materiaal en/of materieel)
- Langsafzetting — Ruimte ten behoeve van te plaatsen verkeersscheiding
- Veiligheidsruimte en vrijeruimte — Ruimte ten behoeve van het waarborgen veiligheid wegwerkers en verkeersdeelnemers
- Verkeersruimte — Ruimte ten behoeve van verkeersdeelnemers om zich te verplaatsen (incl. obstakelvrees)
- Afsluiting
- Omleiding
- V B Vooraankondiging plaatsen m.b.v. botsabsorber
- P Vooraankondiging Parkeren verboden *data zie materiaallijst*

Checklist

	ja	nee
Signalering	☐	☒
Verlichting	☒	☐
Afz. BOTS	☐	☒

Opmerkingen:

-

Versie	Auteur	Omschrijving wijziging	Datum	Controle
00	HdJ	Eerste opzet verkeersplan	22-10-2026	JS
01	IBG	Aanps. bebording en afz. nav. mail 28-10-'26	04-11-2026	JS

Van Doorn

Opdrachtgever
Van Doorn Buitenruimte


Tekeningnummer
N7 FPR 195.2-195.9 _ fietspad-zuid


Projectomschrijving
RWS NN district Oost


Onderdeel
N7 FPR 195.2-195.9 _ fietspad-zuid

Schaal	: 1:1	×1000	Blad	1 van 2	
Contactpersoon	: R. Tijbosch		Datum uitgifte	: 04-11-'26	
Projectnummer	: 25VT079		Formaat	: A3	
Documentstatus	: Concept		Getekend	: IBG	
Documentsoort	: Afzetting		Gecontroleerd	: -	

F:\Engineering\Omleidingstekeningen\RWS NN district Oost\A7\Acad\Onderliggend

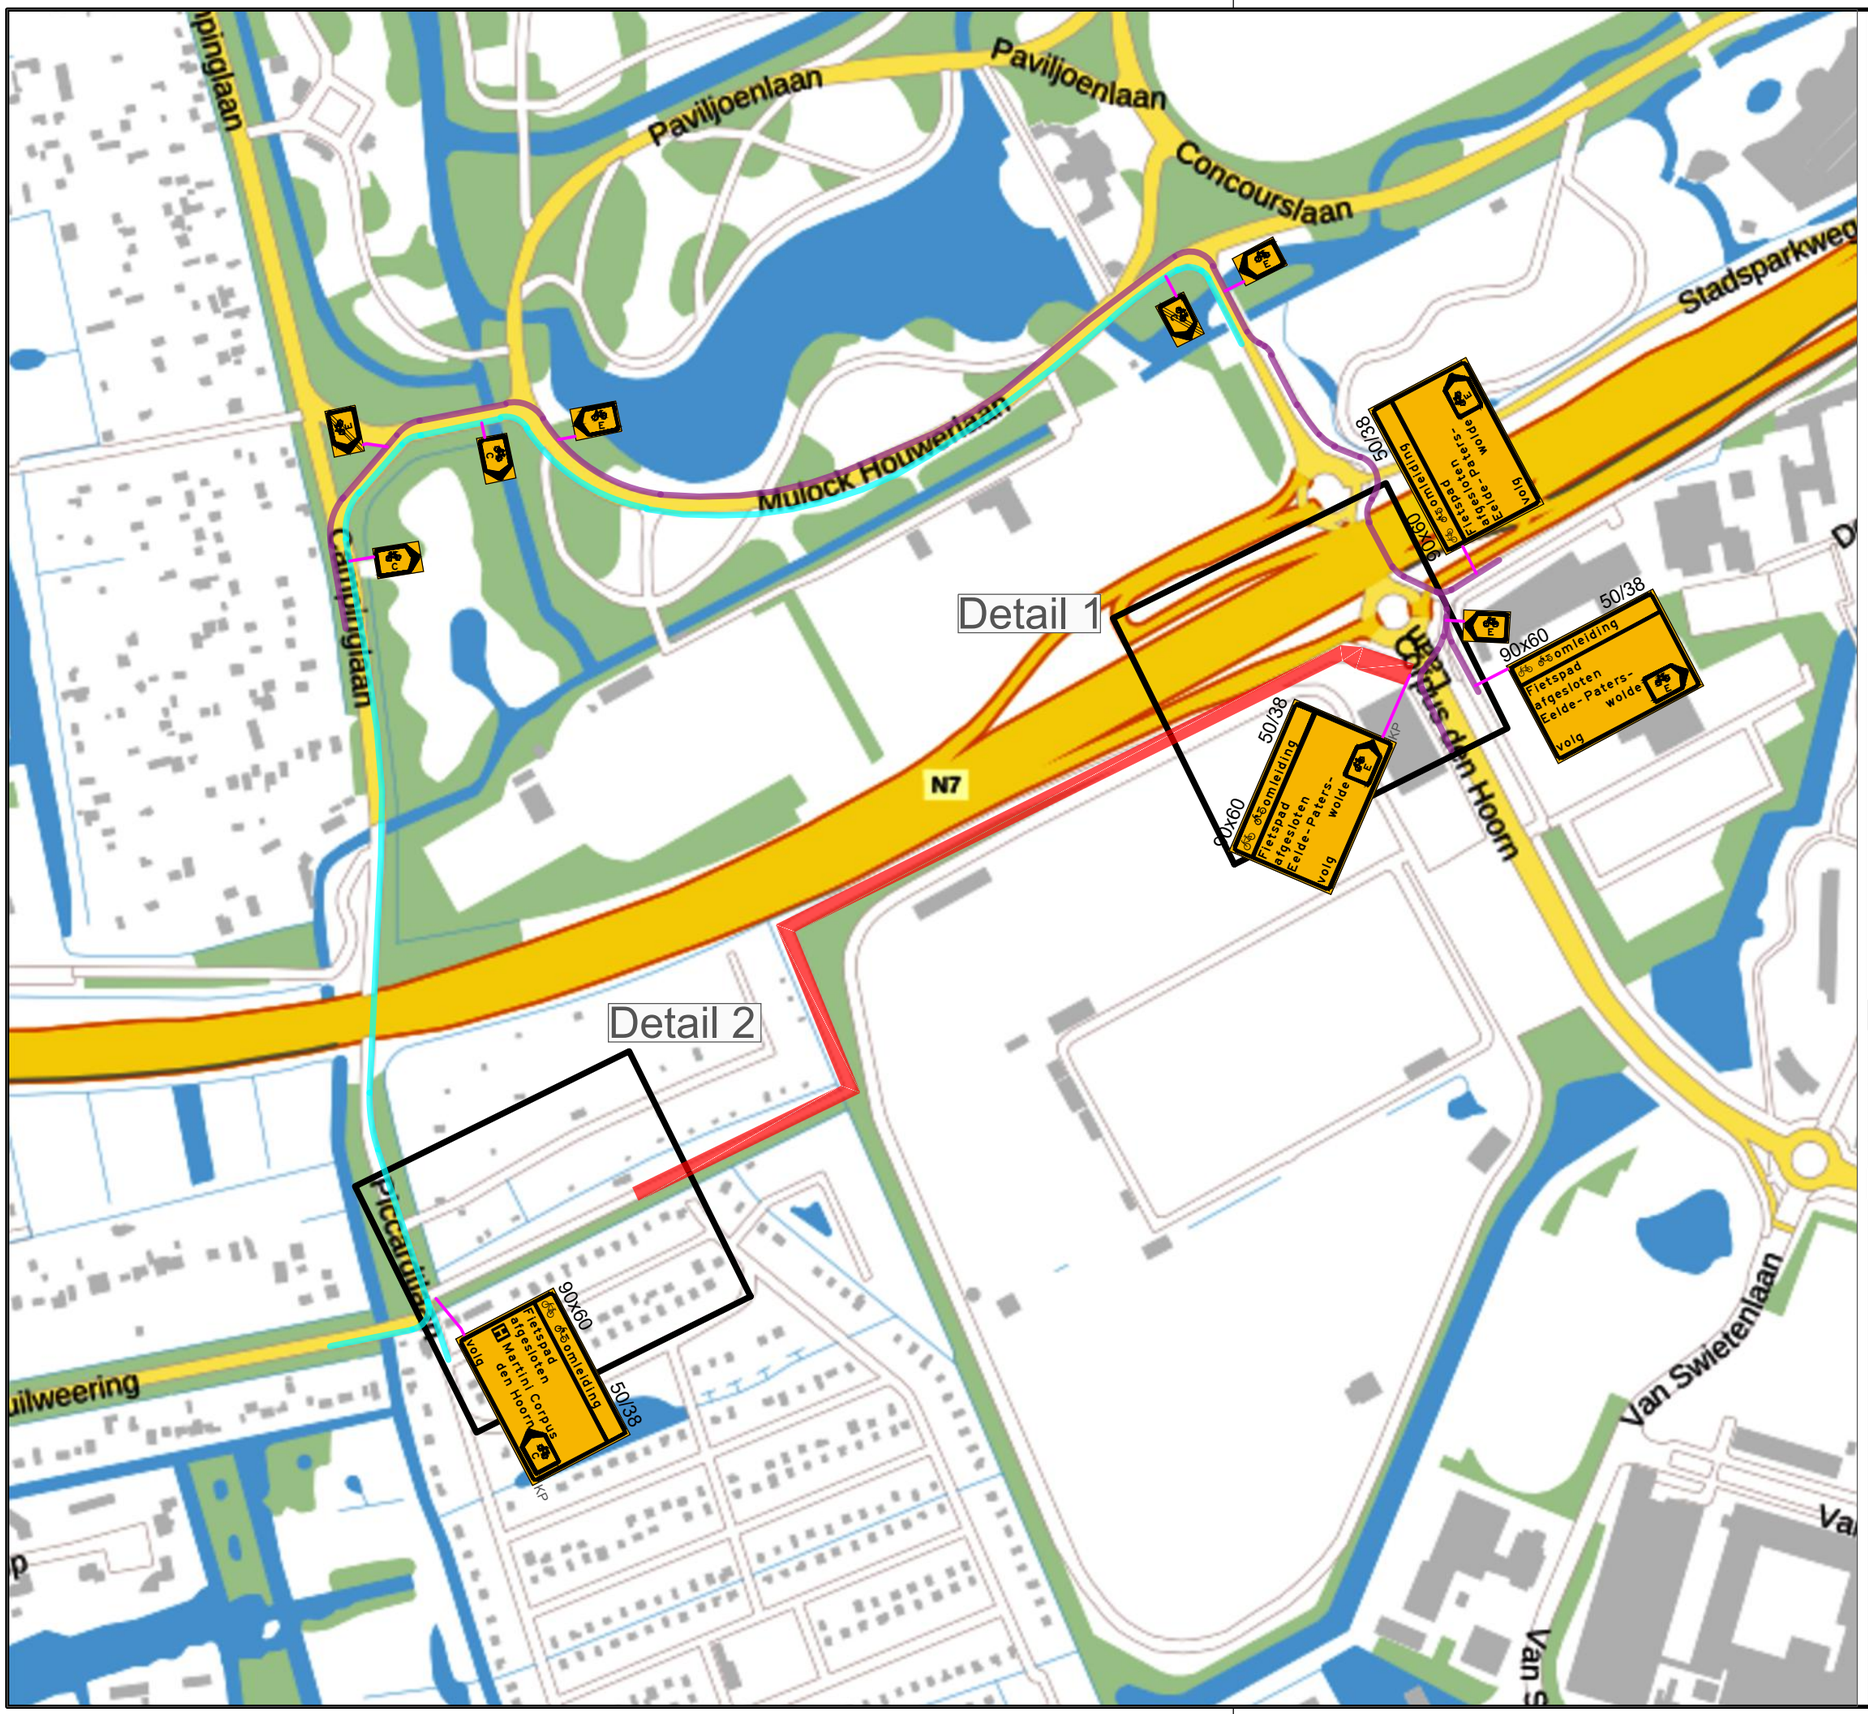

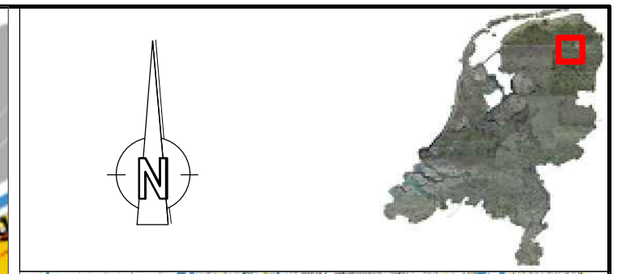

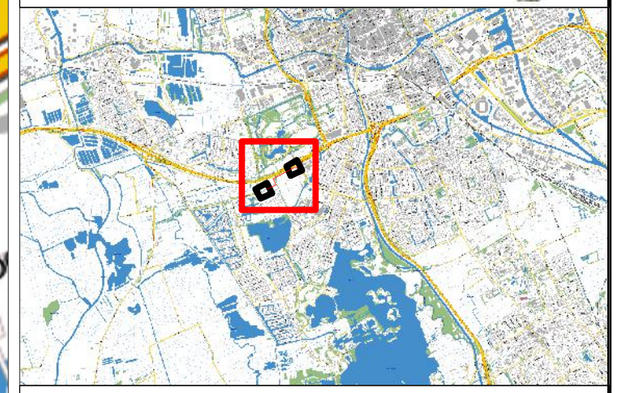

Legenda:

- Werkruimte — Ruimte ten behoeve van werkzaamheden (incl. opslag materiaal en/of materieel)
- Langsafzetting — Ruimte ten behoeve van te plaatsen verkeersscheiding
- Veiligheidsruimte en vrijeruimte — Ruimte ten behoeve van het waarborgen veiligheid wegwerkers en verkeersdeelnemers
- Verkeersruimte — Ruimte ten behoeve van verkeersdeelnemers om zich te verplaatsen (incl. obstakelvrees)
- Afsluiting
- Omleiding
- V / B — Vooraankondiging plaatsen m.b.v. botsabsorber
- P — Vooraankondiging Parkeren verboden *data zie materiaallijst*

Checklist

	ja	nee
Signalering	☐	☒
Verlichting	☒	☐
Afz. BOTS	☐	☒

Opmerkingen:

-

Versie	Auteur	Omschrijving wijziging	Datum	Controle
00	HdJ	Eerste opzet verkeersplan	22-10-2026	JS
01	IBG	Toevoegingen bebording en afz. na[illegible]	04-11-2026	JS

Van Doorn

Opdrachtgever
Van Doorn Buitenruimte

Tekeningnummer
N7 FPR 195.2-195.9 _ fietspad-zuid

Projectomschrijving
RWS NN district Oost

Onderdeel
N7 FPR 195.2-195.9 _ fietspad-zuid

Schaal	: 1:4	×1000	Blad	2	van 2
Contactpersoon	: R. Tijbosch		Datum uitgifte	: 04-11-'26	
Projectnummer	: 25VT079		Formaat	: A3	
Documentstatus	: Concept		Getekend	: IBG	
Documentsoort	: Omleiding		Gecontroleerd	: -	

F:\Engineering\Omleidingstekeningen\RWS NN district Oost\A7\Acad\Onderliggend