


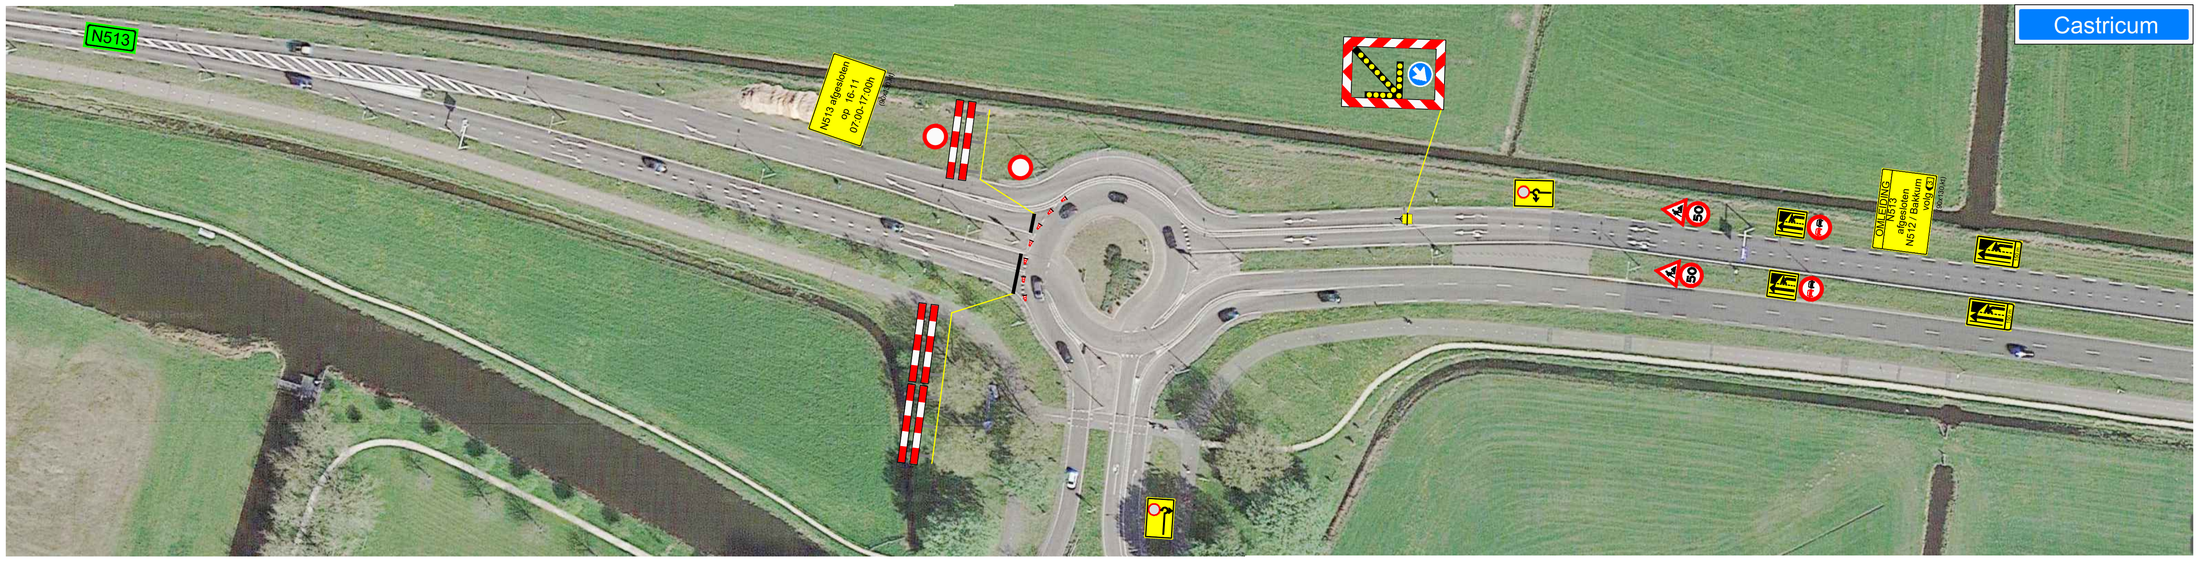



Definitief

HOKA verkeerstechniek — *HOKA Noord-West V.O.F.* *De Hulk 5* *1647 DR Berkhout* *TEL : 0229 - 571682* *noordwest@hoka.nl* — bam			Formaat : A1
Project : N513 hmp 22,8 - 22,750		Schaal : n.v.t.	Gewijzigd:
Vergunning : opdrachtgever		Getekend : L.F.B.B.	
Opdrachtgever : BAM		Gezien : D.V.	
Aannemer : HOKA		Datum : 05-10-26	
Installateur : HOKA		COP : 01041	
Opmerking : contactpersoon: D. de Wit tel: 06-31129709		Tekeningnr :	Bladnr :