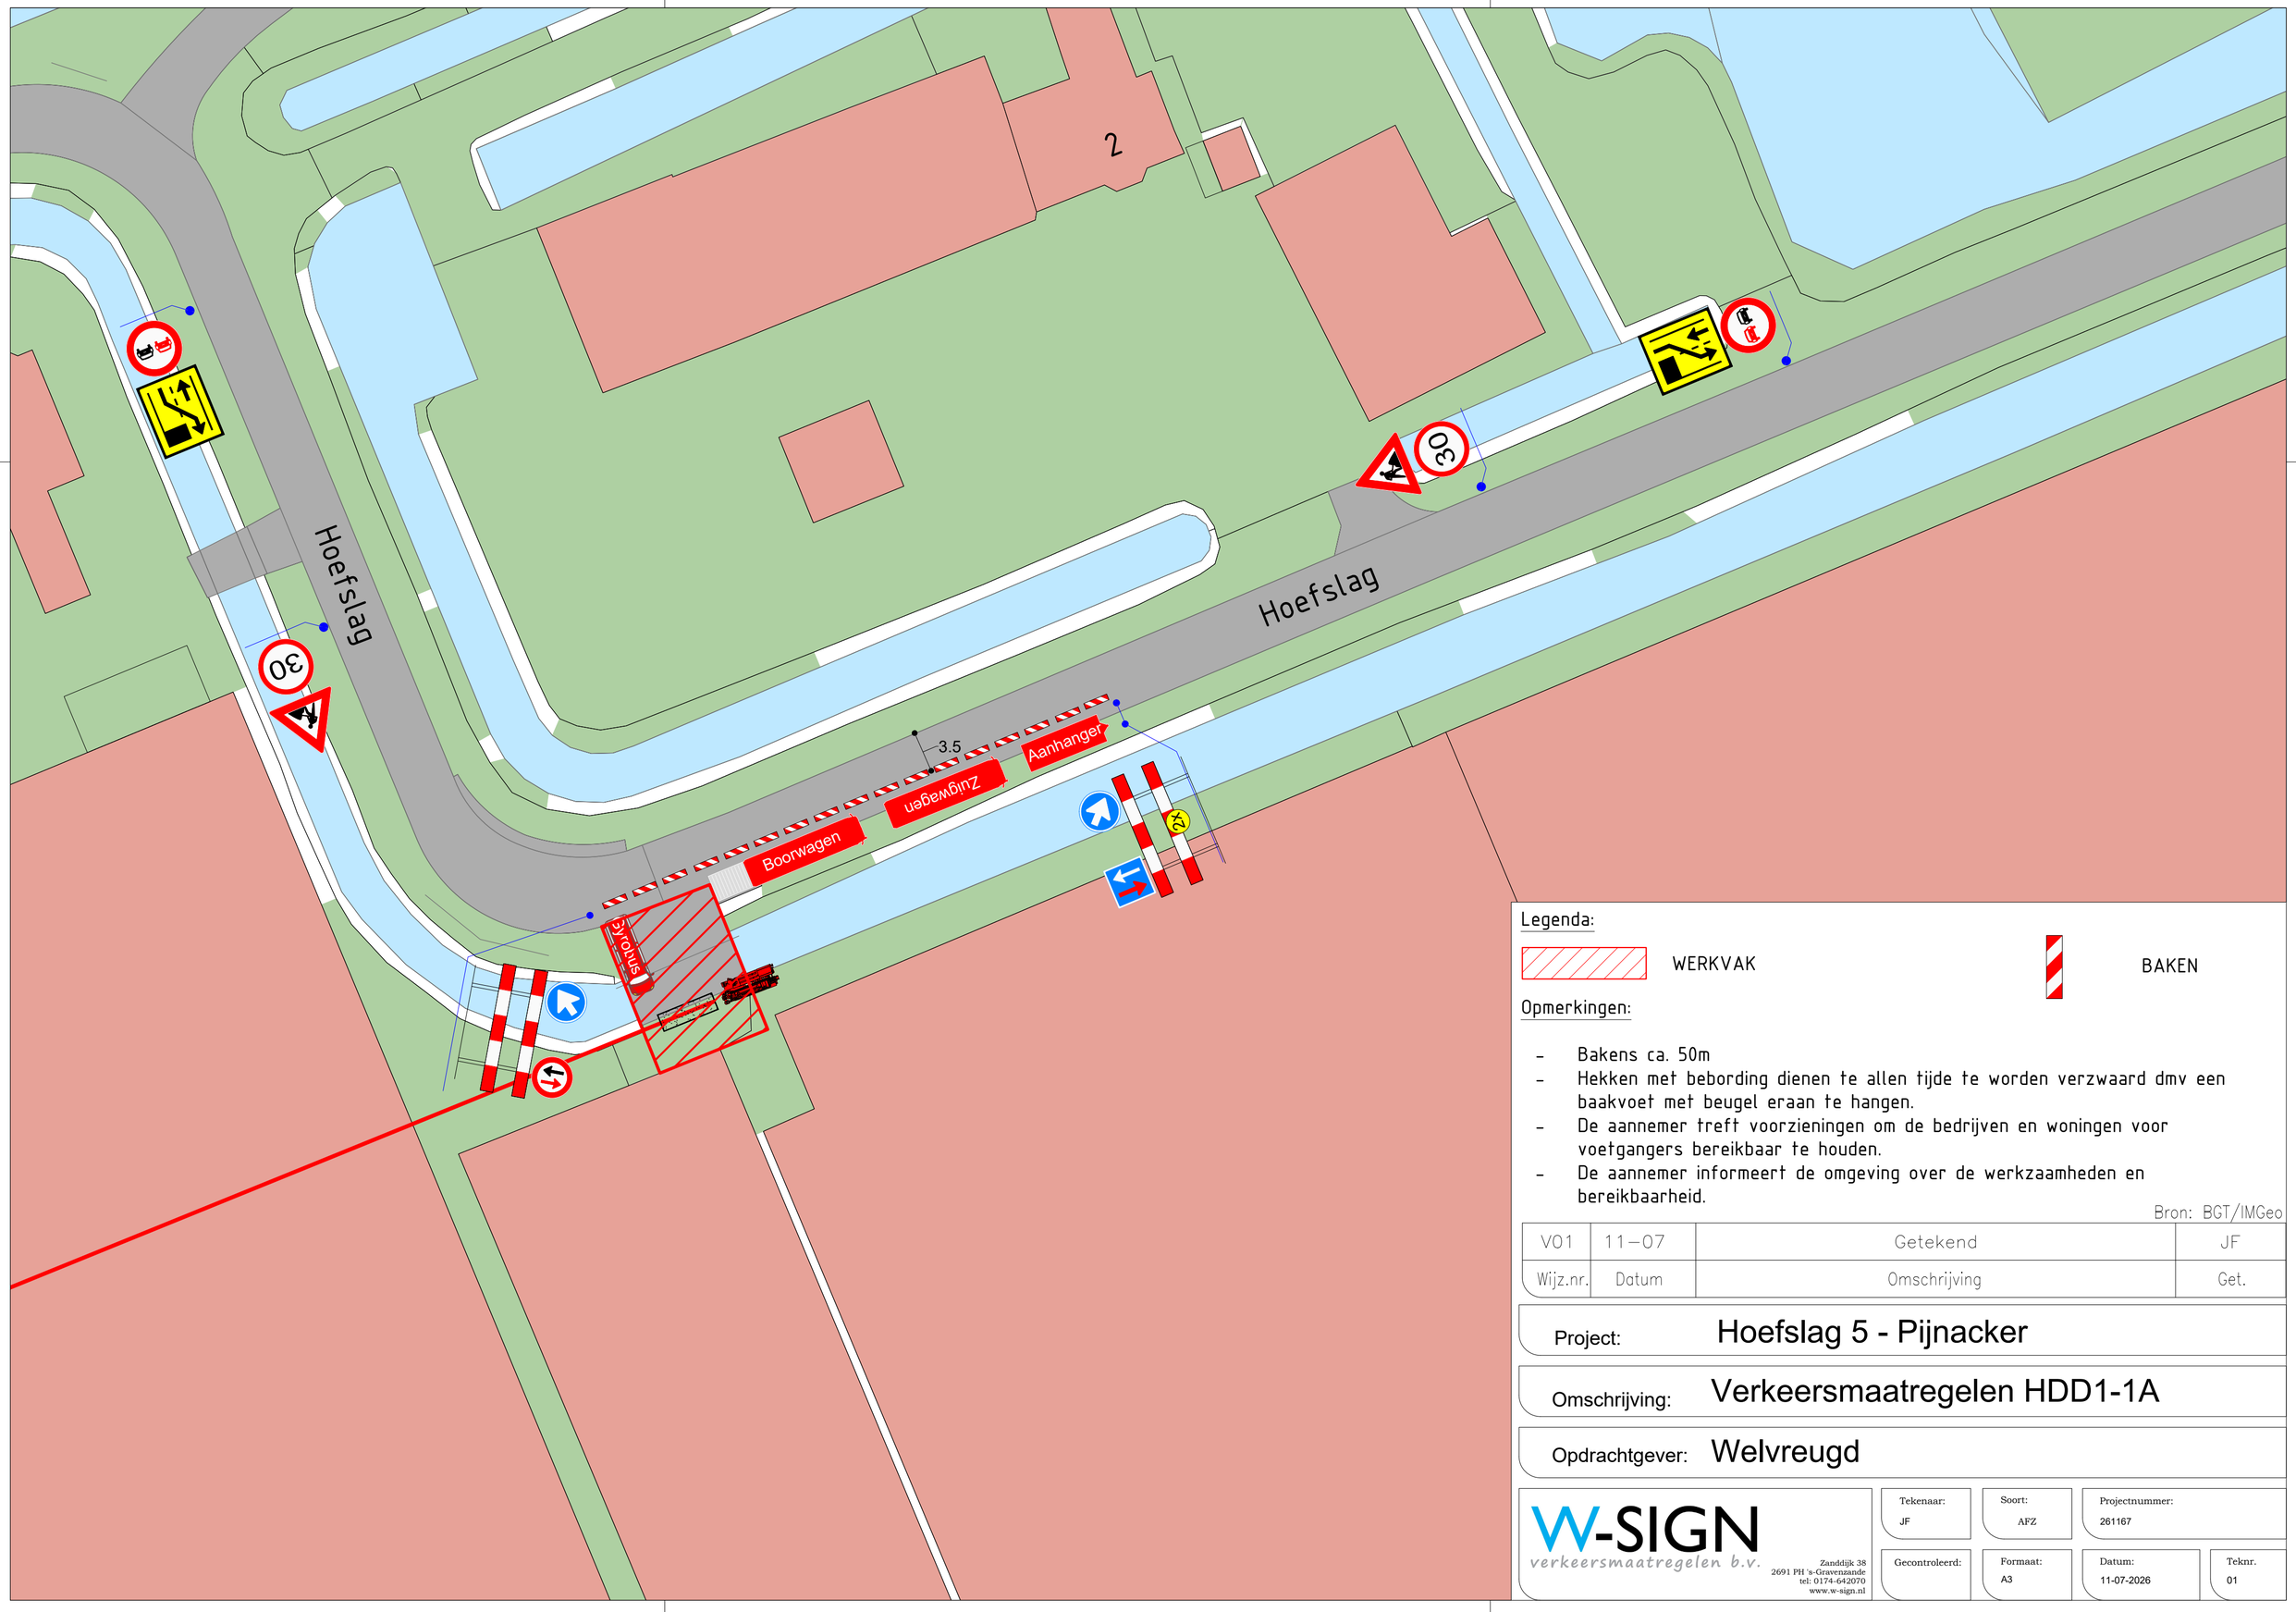


Legenda:

WERKVAK

BAKEN

Opmerkingen:

- Bakens ca. 50m
- Hekken met bebording dienen te allen tijde te worden verzwaard dmv een baakvoet met beugel eraan te hangen.
- De aannemer treft voorzieningen om de bedrijven en woningen voor voetgangers bereikbaar te houden.
- De aannemer informeert de omgeving over de werkzaamheden en bereikbaarheid.

Bron: BGT/IMGeo

Wijz.nr.	Datum	Omschrijving	Get.
V01	11-07	Getekend	JF

Project: Hoefslag 5 - Pijnacker

Omschrijving: Verkeersmaatregelen HDD1-1A

Opdrachtgever: Welvreugd

W-SIGN verkeersmaatregelen b.v.
Zanddijk 38
2691 PH 's-Gravenzande
tel: 0174-642070
www.w-sign.nl

Tekenaar:	Soort:	Projectnummer:
JF	AFZ	261167

Gecontroleerd:	Formaat:	Datum:	Teknr.
	A3	11-07-2026	01