
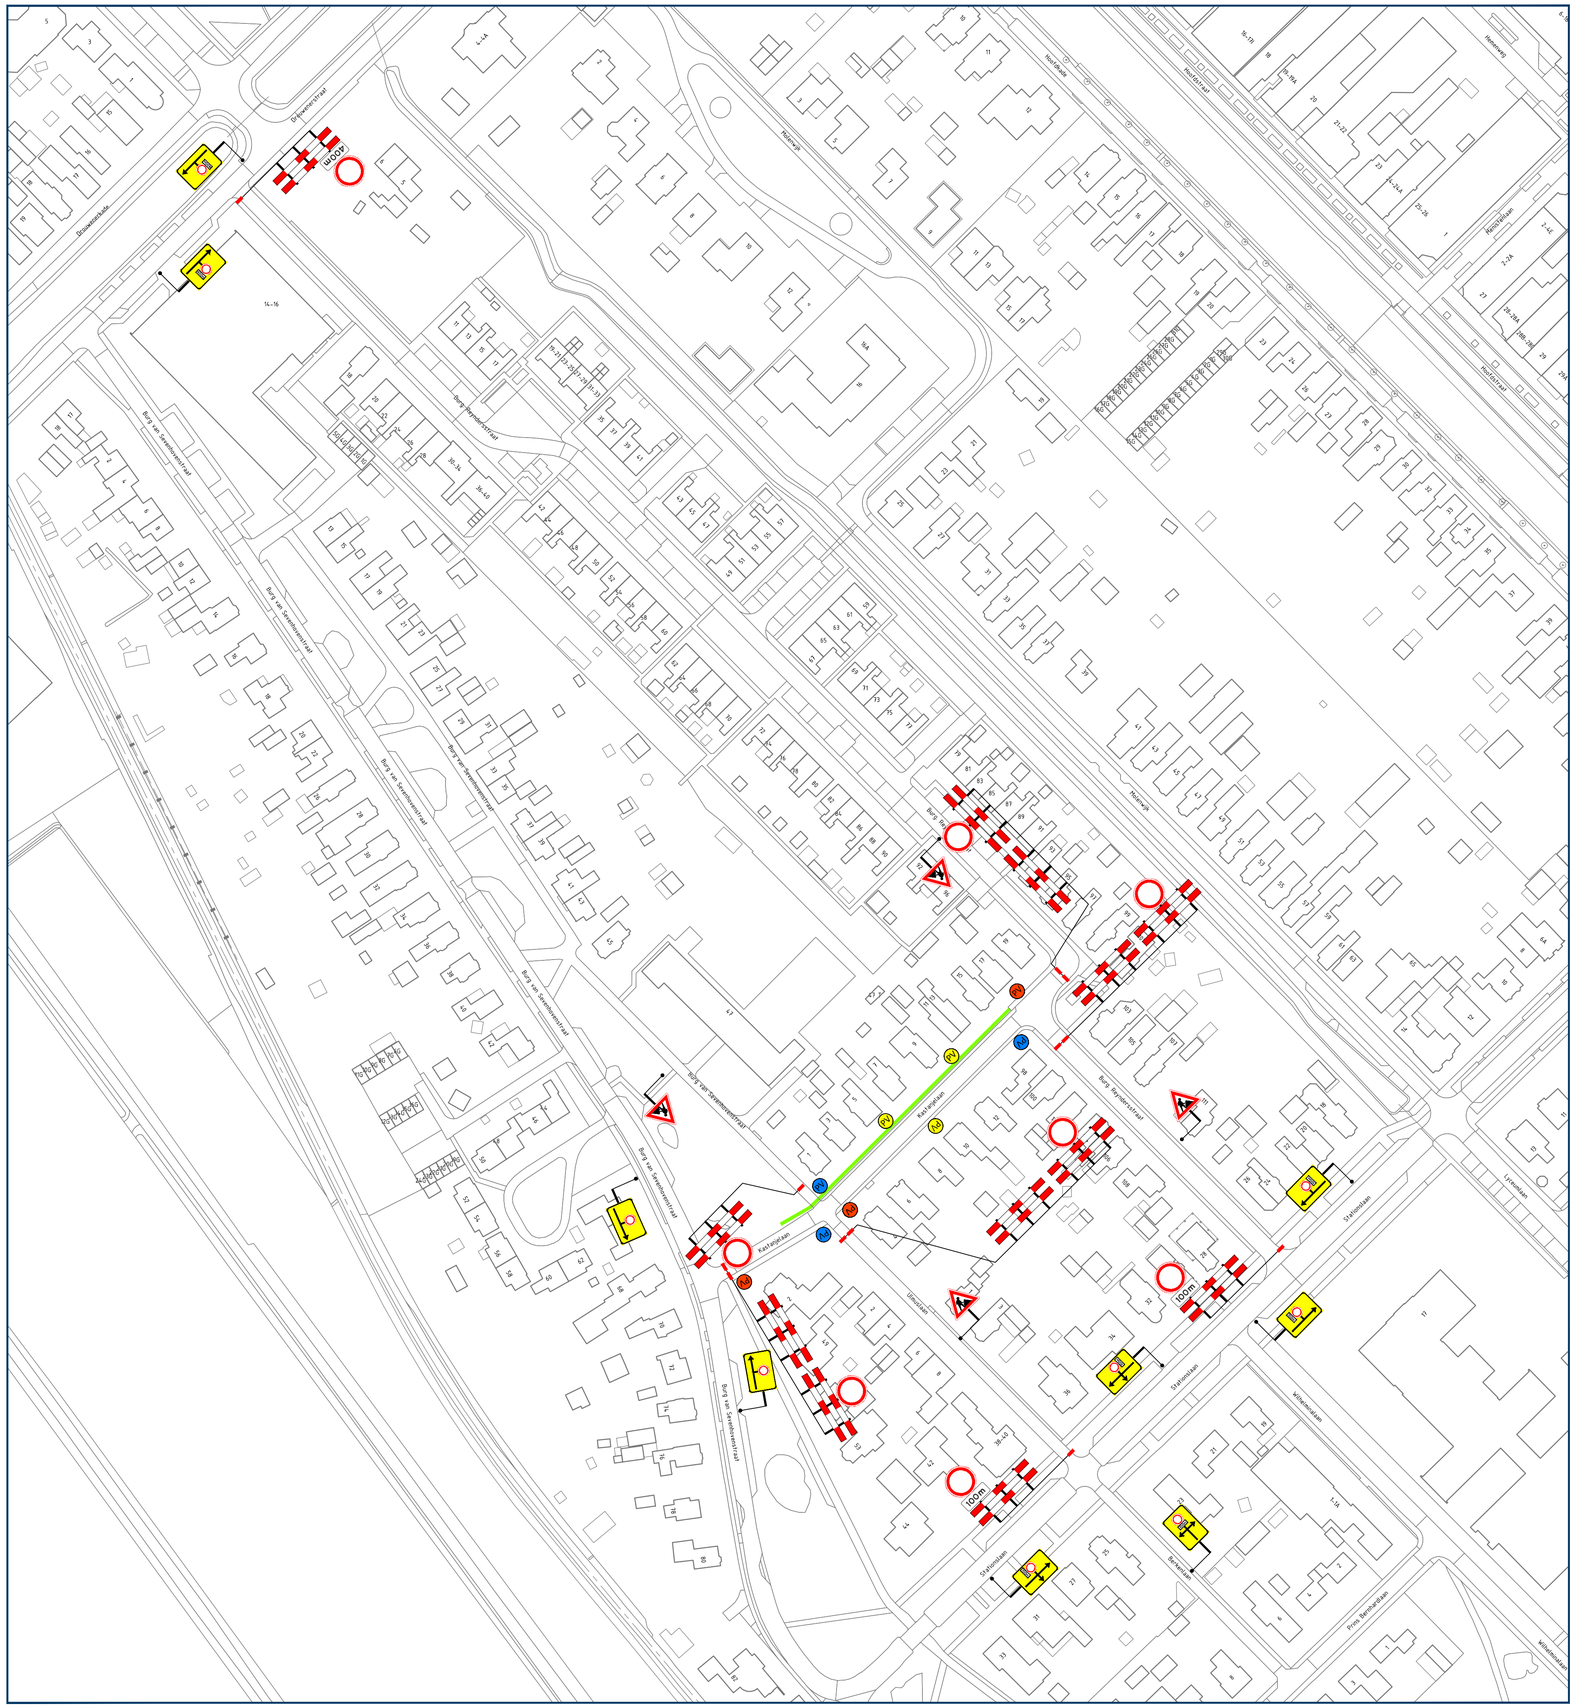


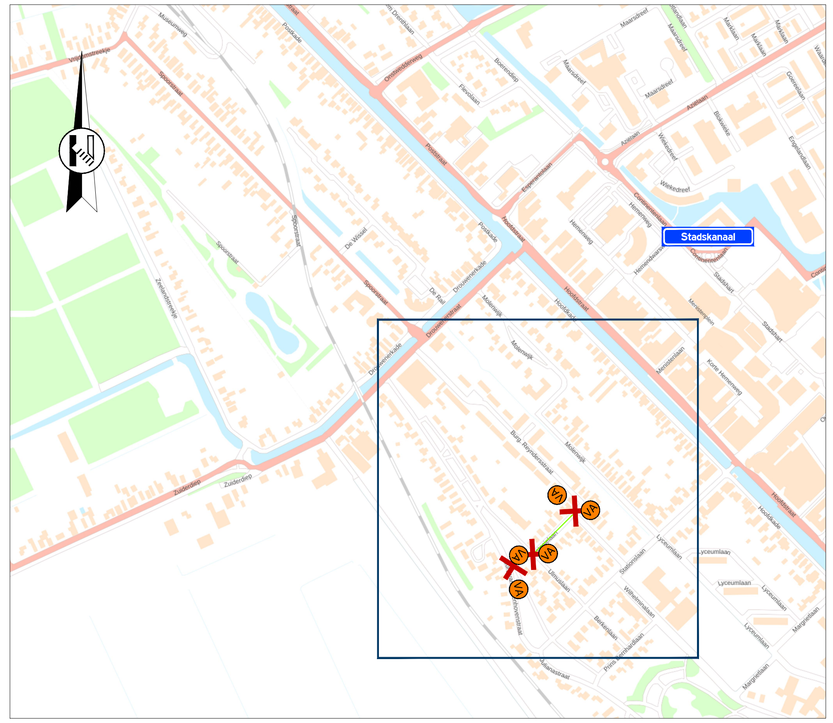

Locatie

Opmerkingen

- publicatieborden minimaal twee weken voor aanvang werkzaamheden plaatsen
- afplakken/afdraaien conflicterende (RVV) bebording

Legenda

- aan te brengen verkeersmaatregelen
- werkruimte
- afsluiting/afgesloten wegvak
- PV — parkeerverbod plaatsen conform geldende richtlijnen wegbeheerder
- PV — parkeerverbod plaatsen conform geldende richtlijnen wegbeheerder
- PV — parkeerverbod plaatsen conform geldende richtlijnen wegbeheerder
- VA — plaatsen vooraankondiging: **deze weg is dicht van dd mm. OOh tot dd mm. OOh** (110/83)

vanRens

Rayon Noord
Vestiging Hoogeveen
Buitenvaart 2103, Hoogeveen
Postbus 4, 5268 ZG Helvoirt
T. +31 (0)88 03 30 900
www.vanrensbv.nl
info@vanrensbv.nl
wegmarkering | verkeersmaatregelen
ontwerp & advies | bewegwijzering

in opdracht van:

BΛΛS Verkley

project: Werkzaamheden aan ondergrondse infra
Locatie: Kastanjelaan | te Stadskanaal

onderwerp: Tijdelijke verkeersmaatregelen afzetting

getekend: M. Kwaks	datum: 02-11-2026	schaal: 1:1.000
controle: N. de Jong	datum: 02-11-2026	formaat: A1
vrijgave: C. Hartman	datum: 02-11-2026	versie: 1

tekeningnummer: 07010-T-VKM-077

Ondertekend van CADDENCE © ondergrond: © Copyright CAD Accent

C:\Users\MarkKwaksVanRensBV\Van Rens B.V\3.3 VM - Documents\010 Noord-Oost\01 Uitvoering\2026\Project\07010 Baas diversen 2026 (deel 2)\09 Tek\Autocad\07010-T-VKM-077-(V1).dwg