

Transportroute

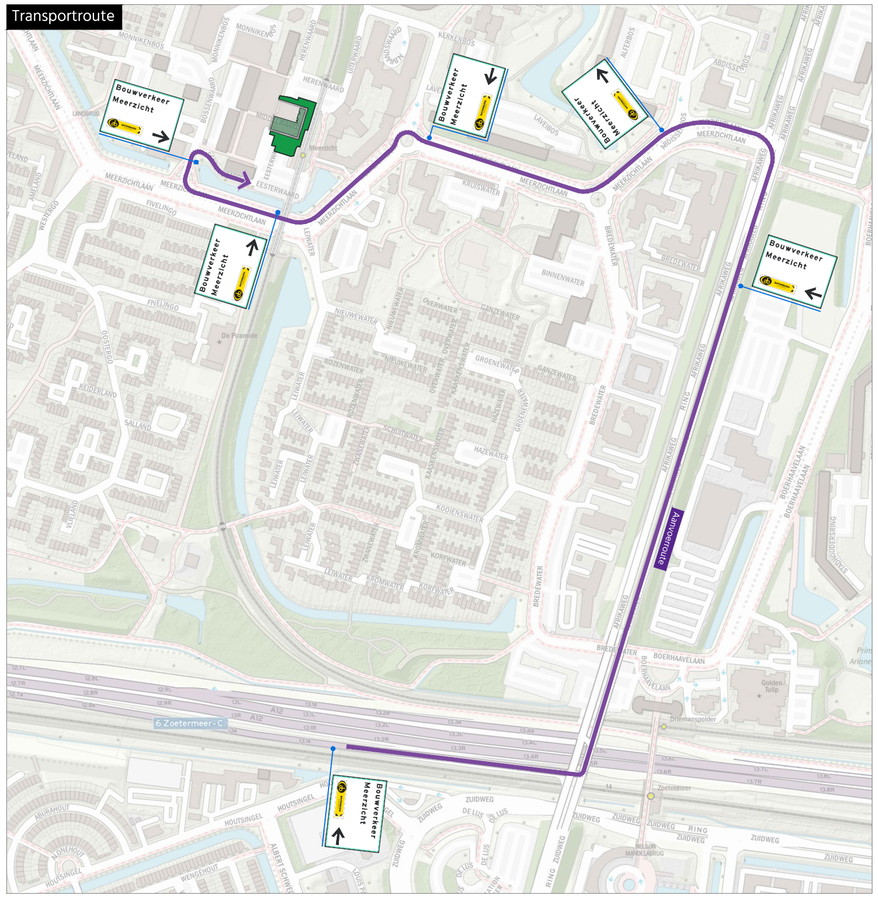


Parkeerverboden

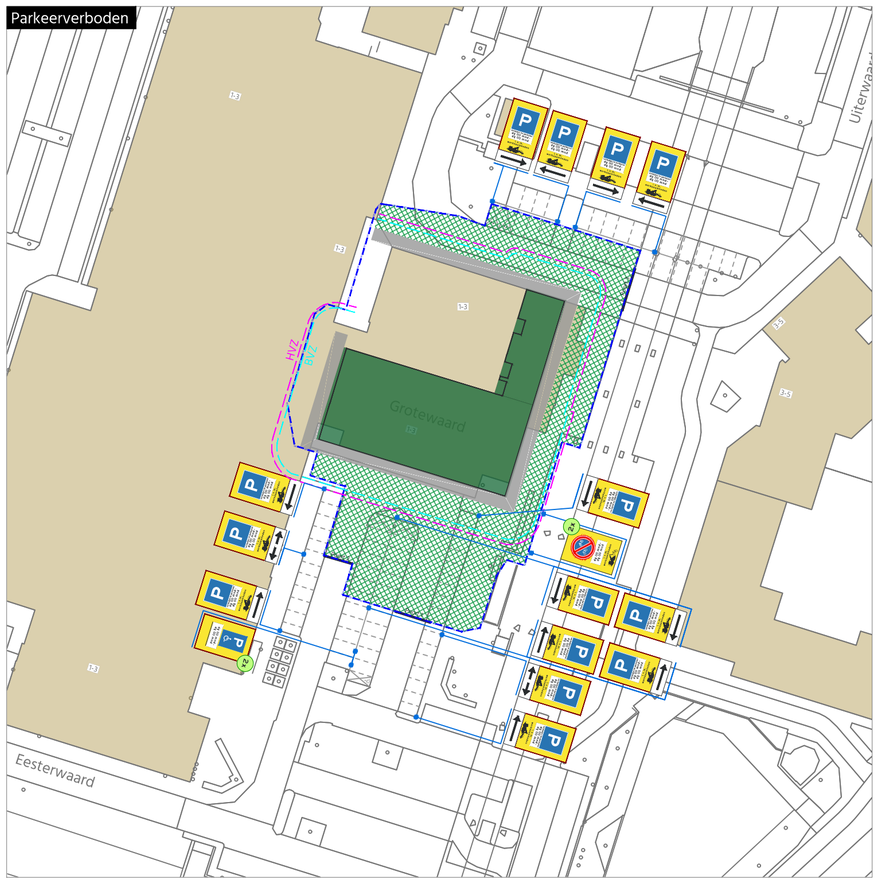

Bouwterrein

Draaicurve vrachtwagen 18,75m met meesturende achteras

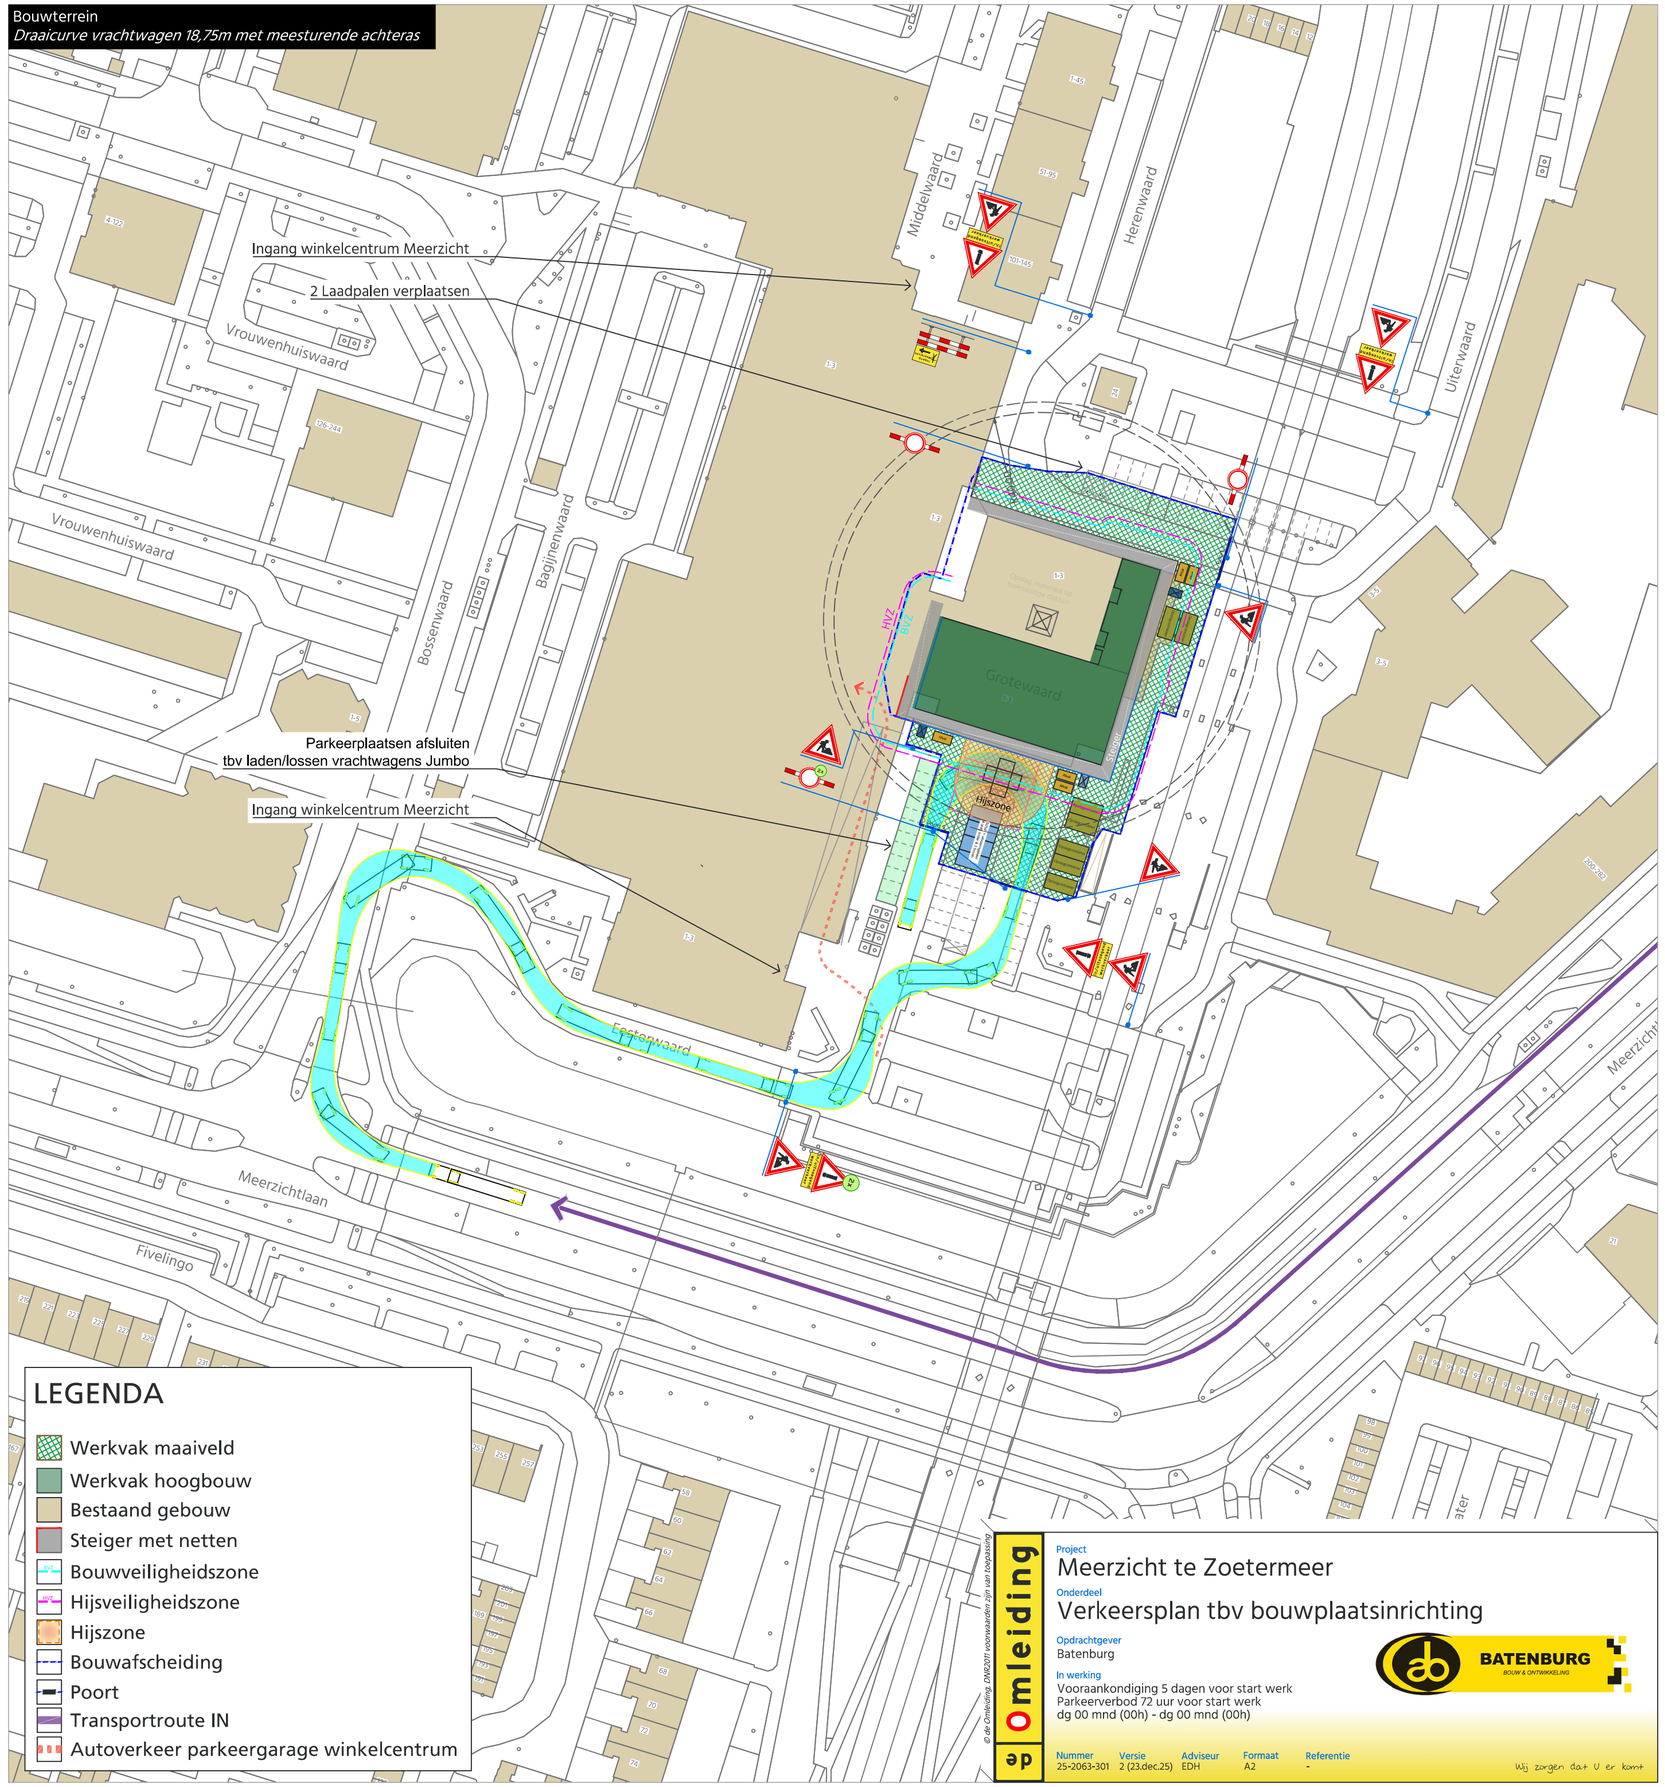

LEGENDA

- Werkvak maaiveld
- Werkvak hoogbouw
- Bestaand gebouw
- Steiger met netten
- Bouwveiligheidszone
- Hijsveiligheidszone
- Hijszone
- Bouwafscheiding
- Poort
- Transportroute IN
- Autoverkeer parkeergarage winkelcentrum

© de Omleiding. DWG201 voorwaarden zijn van toepassing

de Omleiding

Project
Meerzicht te Zoetermeer

Onderdeel
Verkeersplan tbv bouwplaatsinrichting

Opdrachtgever
Batenburg

In werking
Vooraankondiging 5 dagen voor start werk
Parkeerverbod 72 uur voor start werk
dg 00 mnd (00h) - dg 00 mnd (00h)

BATENBURG
BOUW & ONTWIKKELING

Nummer	Versie	Adviseur	Formaat	Referentie
25-2063-301	2 (23.dec.25)	EDH	A2	-

Wij zorgen dat U er komt