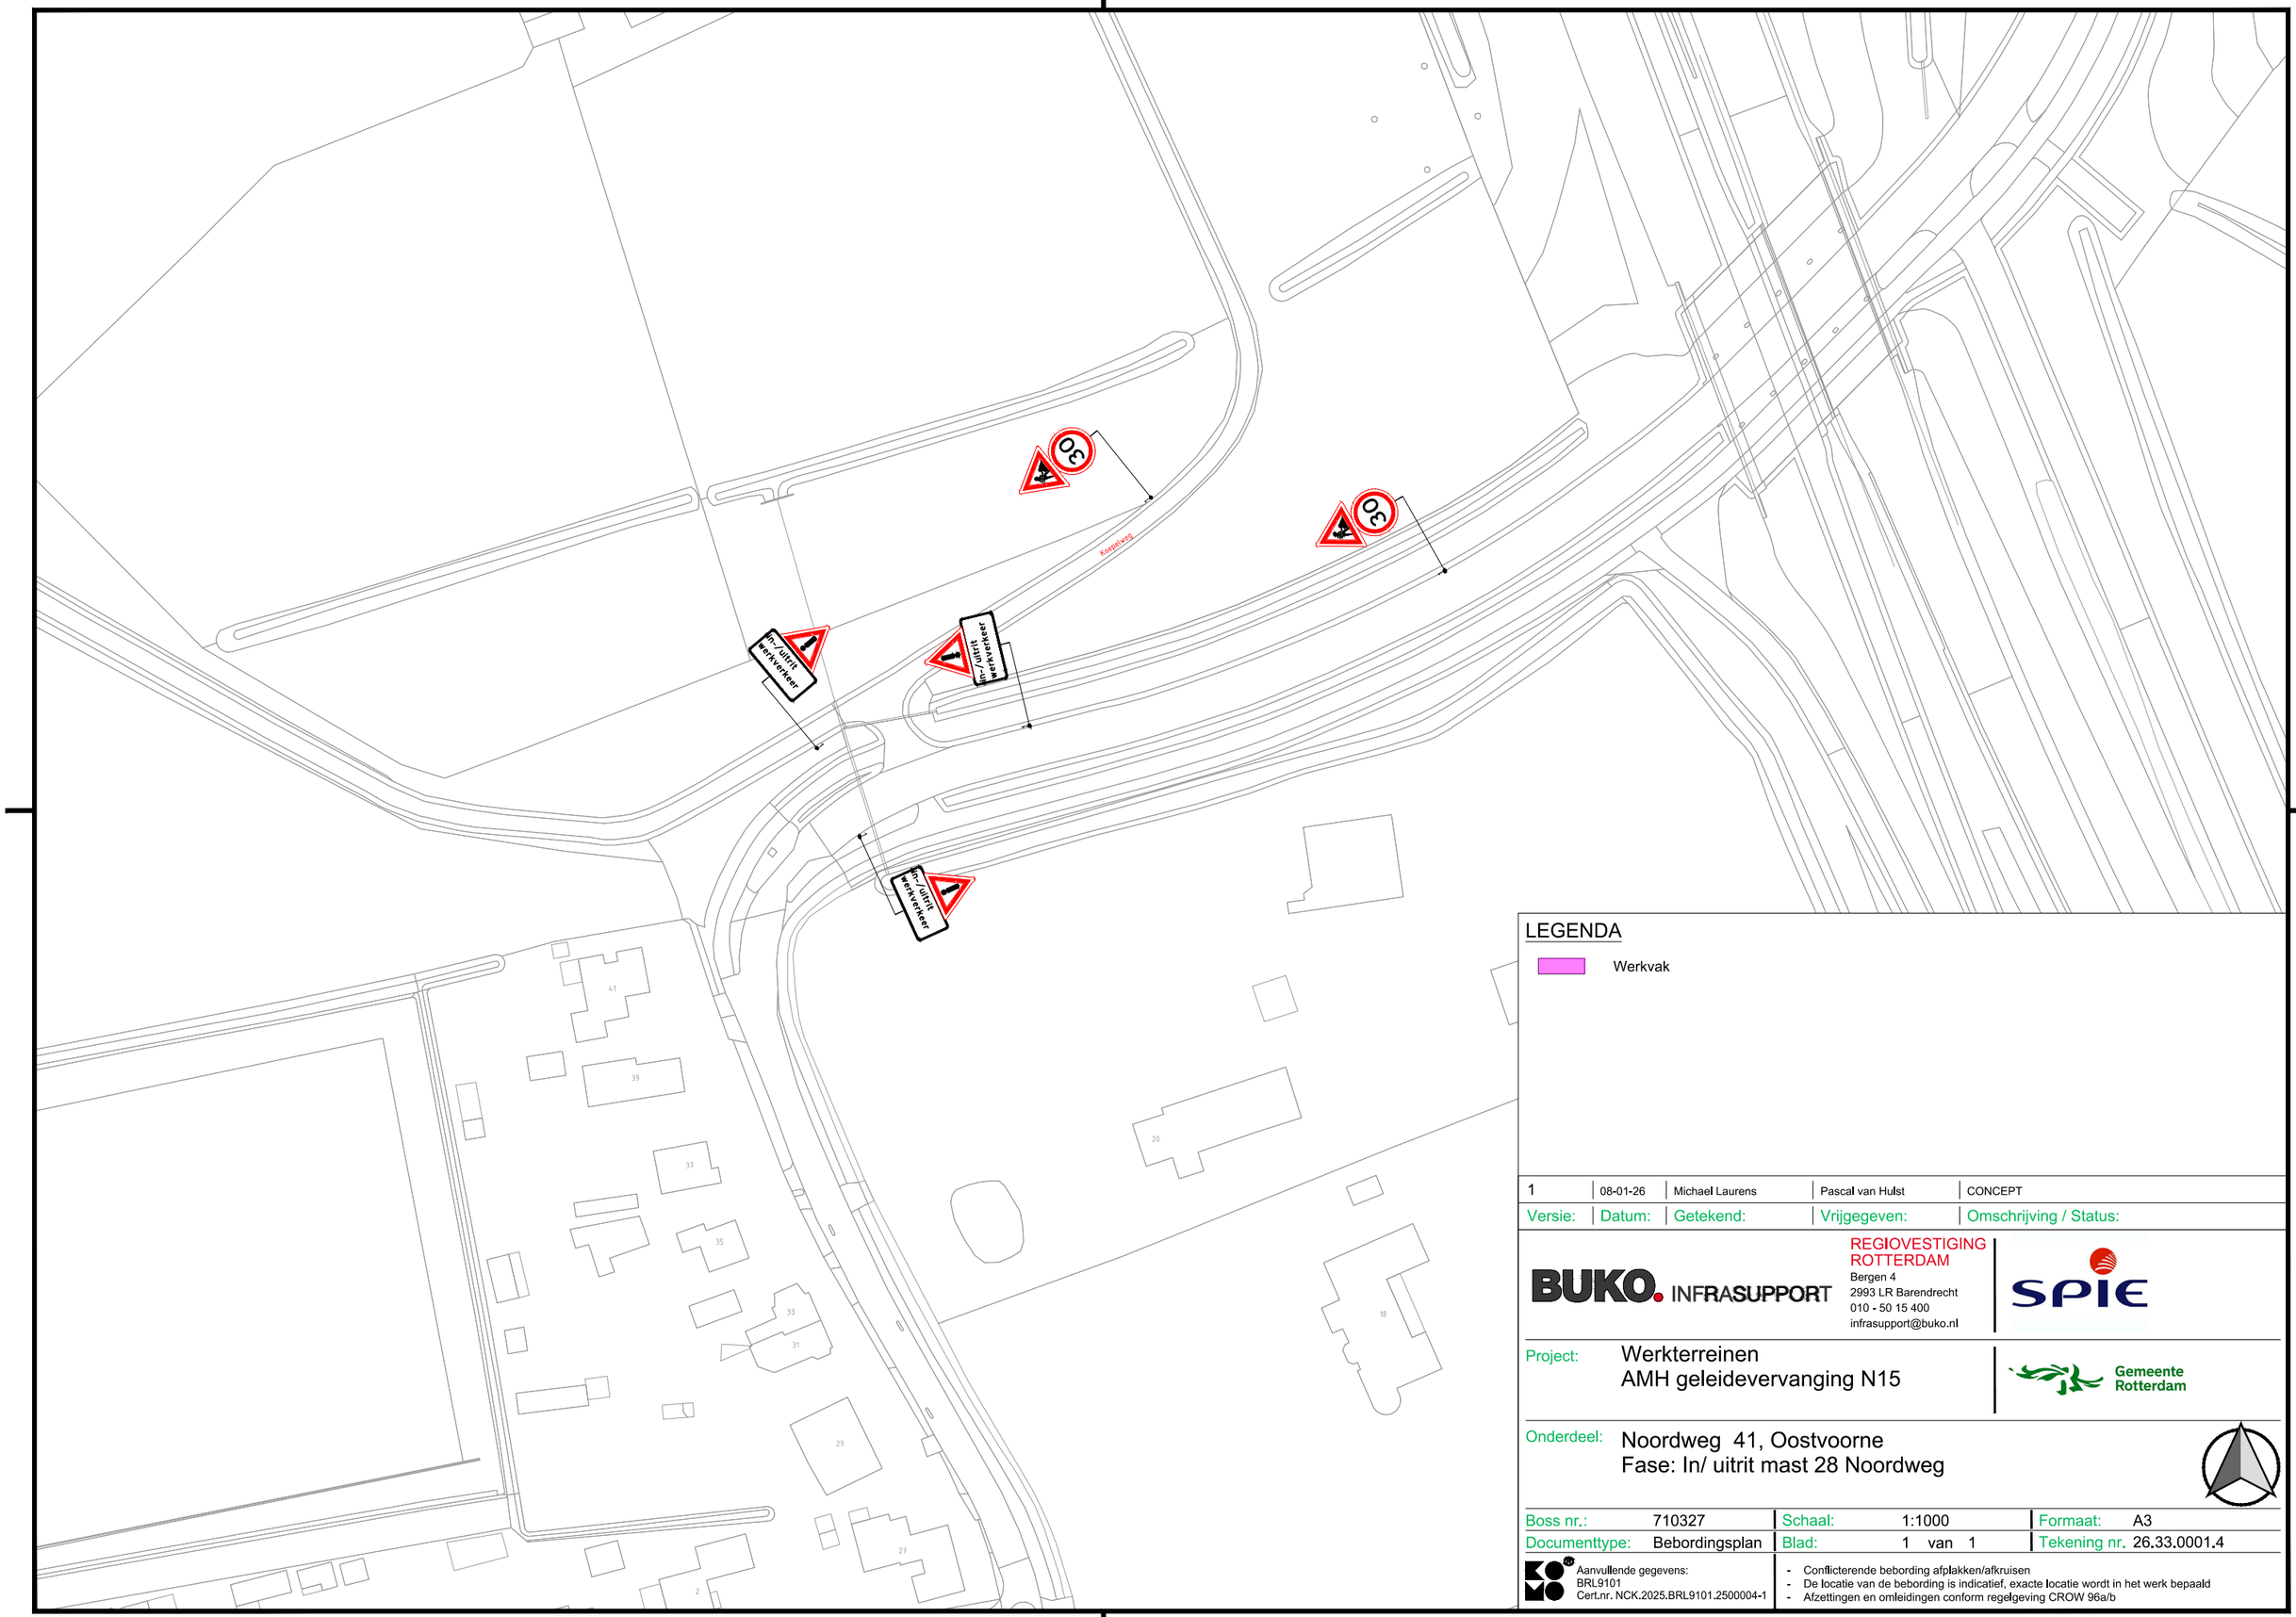


LEGENDA

Werkvak

1	08-01-26	Michael Laurens	Pascal van Hulst	CONCEPT
Versie:	Datum:	Getekend:	Vrijgegeven:	Omschrijving / Status:

BUKO. INFRASUPPORT

REGIOVESTIGING ROTTERDAM
Bergen 4
2993 LR Barendrecht
010 - 50 15 400
infrasupport@buko.nl

SPIE

Project: Werkterreinen
AMH geleidevervanging N15

Gemeente Rotterdam

Onderdeel: Noordweg 41, Oostvoorne
Fase: In/ uitrit mast 28 Noordweg

Boss nr.:	710327	Schaal:	1:1000	Formaat:	A3
Documenttype:	Bebordingsplan	Blad:	1 van 1	Tekening nr.	26.33.0001.4

Aanvullende gegevens:
BRL9101
Cert.nr. NCK.2025.BRL9101.2500004-1

- Conflicterende bebording afplakken/afkruisen
- De locatie van de bebording is indicatief, exacte locatie wordt in het werk bepaald
- Afzettingen en omleidingen conform regelgeving CROW 96a/b

H:\7. Verkeersplannen - Tekenaars\Michael\01. Projecten\2026\26.33.0001 - 26.33.0050\26.33.0001 710327 Noordweg, Oostvoorne\26.33.0001.4 710327 Noordweg, Oostvoorne v2.dwg