
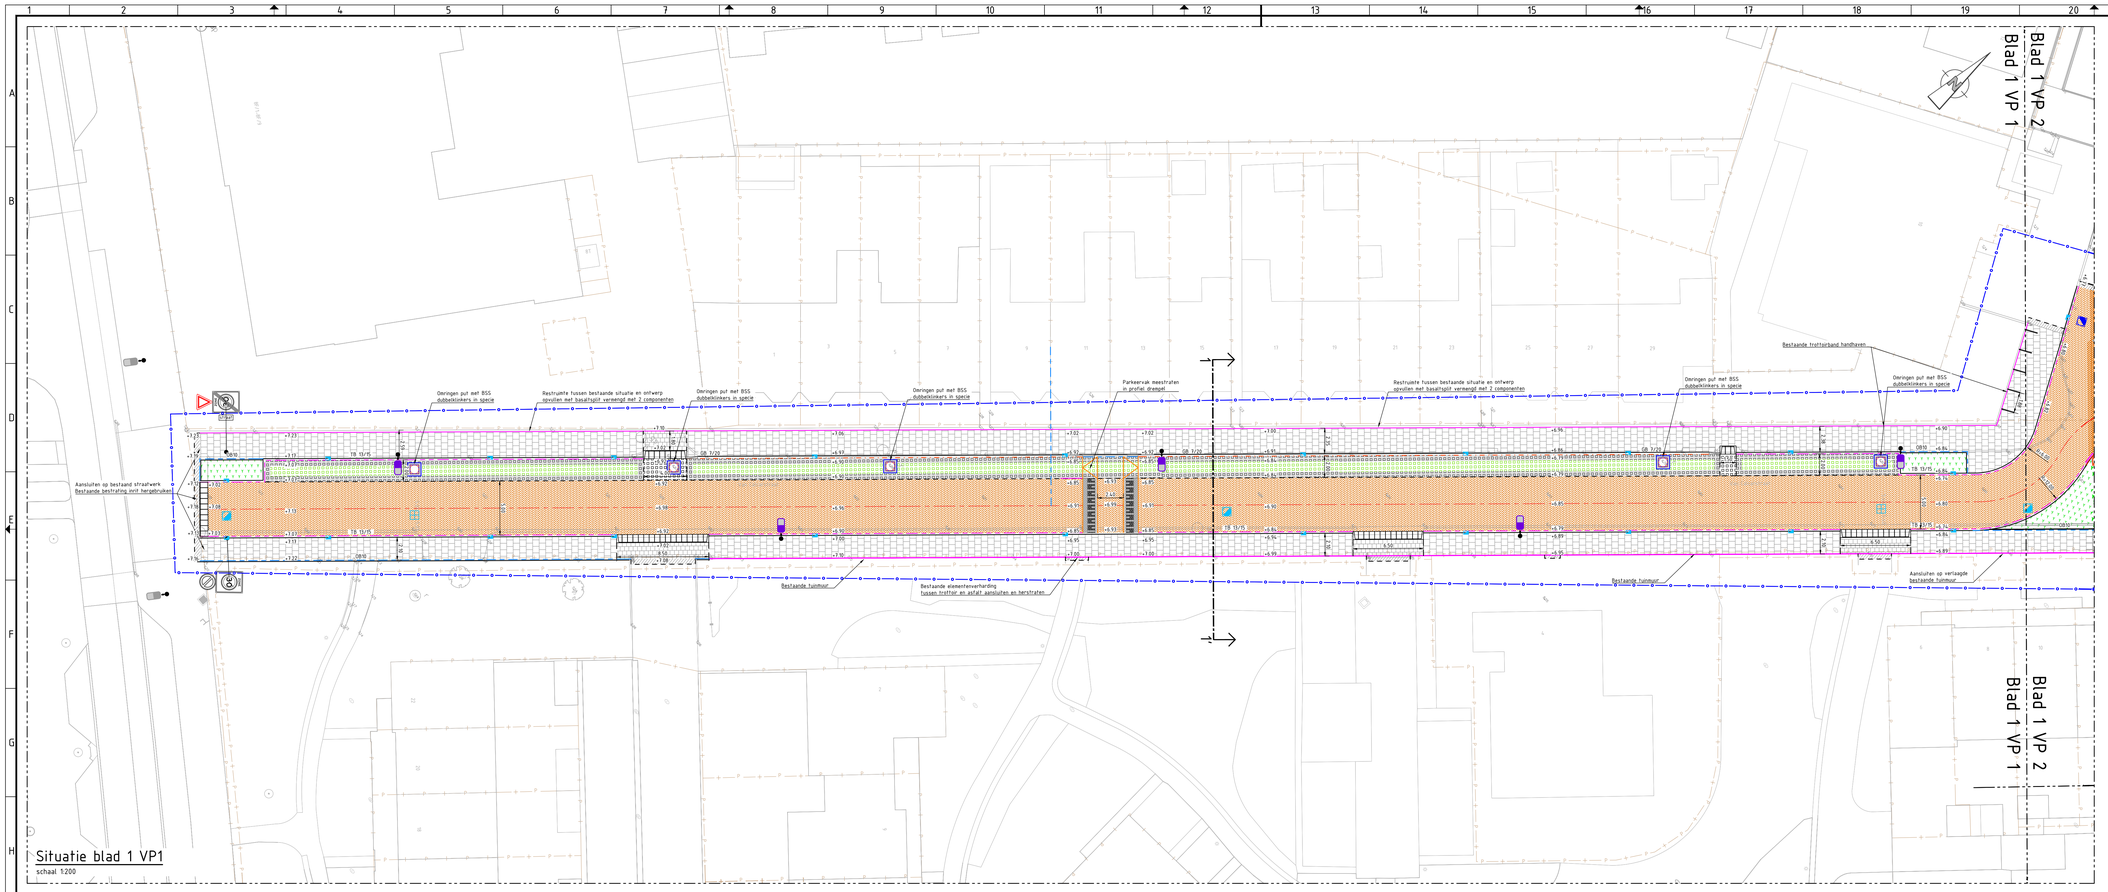


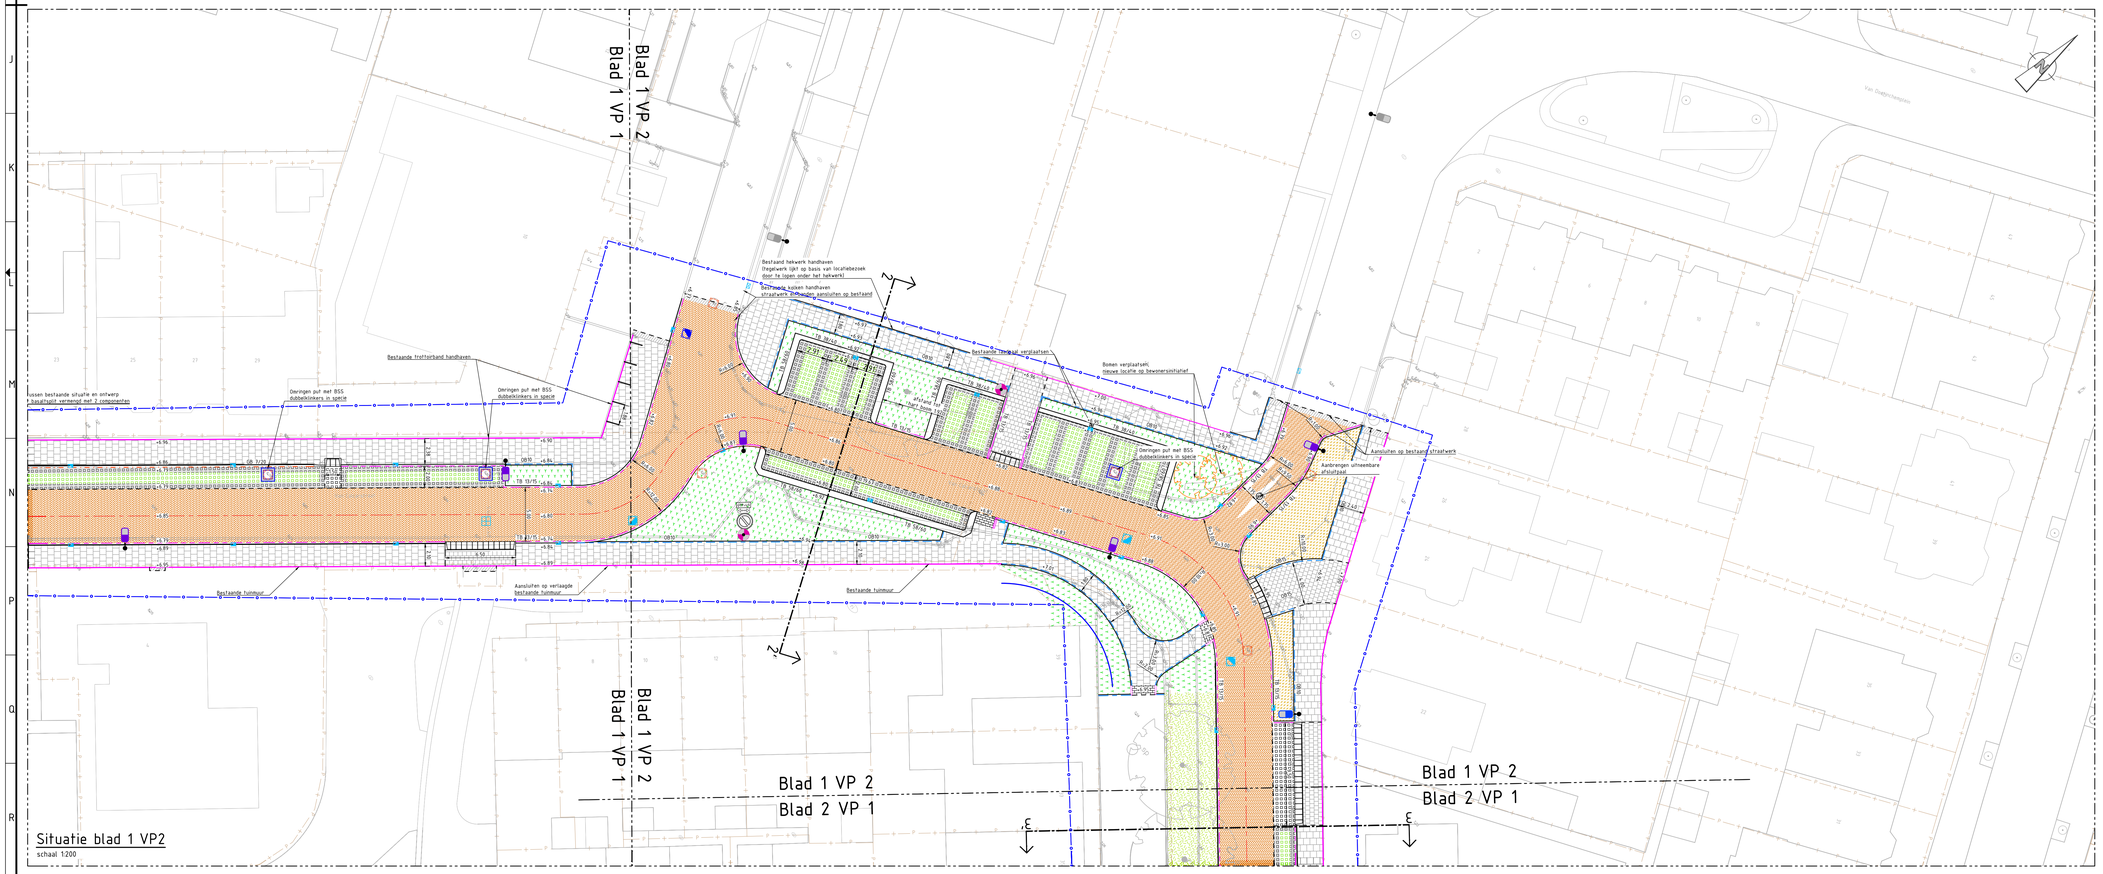

Legenda

Algemeen
- Bestaande situatie (BGT)
- Kadastrale grenzen
- Inmeting+bestaande hoogte
- Projectgrens
- As rijbaan
- Materiaalgrens
- Ontwerphoogte (+6.57)

Verhardingen
- Straatbaksteen DF keperverband (hergebruik)
- Betonstraatstenen KF elleboogverband kleur: antraciet
- Betonstraatstenen KF elleboogverband kleur: zwart
- Betonstraatstenen KF keperverband (hergebruik)
- Betonstraatstenen KF halfsteensverband kleur: zwart
- Groenparkeren Park positive gradient A Kleur grijs-1000
- Groenparkeren Park positive gradient C kleur grijs-1000
- Groenparkeren Park positive gradient C Kleur zwart-1002 (f.p.v. inritten)
- Betontegel 300x300x60 mm kleur: grijs
- Dubbelklinker 200x200x80 mm kleur: grijs
- Herstraten bestaande verharding
- Kant verharding
- Opsluitband 100x200 mm (DB10)
- Opsluitband 120x250 mm (DB12)
- Opsluitband 150x250 mm (DB15)
- Trottoirband 130/150x250 mm (TB13/15)
- Geleideband 70/200x200 mm (GB7/20)

Groen
- Bestaande boom
- Te verplaatsen boom
- Nieuwe boom
- Aan te brengen beplanting
- Aan te brengen teelaarde
- In te zaaien gazon

Riolering
- Op hoogte brengen putdeksel
- Aan te brengen putdeksel – inspectieput infiltratie
- Kruisingsput
- Aan te brengen trottoirkolk
- Aan te brengen straatkolk

Inrichtingselementen
- Op hoogte brengen straatpot (Brandkraan vanuit BGT)
- Op hoogte brengen straatpot water, gas, brandkraan (inmeting)
- Drempelmarkering in BSS KF kleur: zwart/wit/grijs
- Inritelement behorend bij 13/15 band 180x750x500 mm
- Verloopband TB13/15 naar OB 15x25
- Aanbrengen markering BSS KF wit en afzetpaal t.b.v. fietssluis
- Te verplaatsen laadpaal
- Aanbrengen fietsleunhek
- Schoonmaken en herplaatsen beboording (STRAAT)
- Aanbrengen nieuwe beboording
- Bestaande lichtmasten
- Nieuwe lichtmast, hoogte 6,0 m met armatuur Brisa L2WG7 LC-N 16LED 2300LM 15,7W
- Nieuwe lichtmast, hoogte 6,0 m met armatuur Brisa L2WG7 LC-03 16LED 2300LM 15,7W
- Nieuwe lichtmast (paaltop) hoogte 4,0 m met armatuur Luz L2WG7 Code 16LED 1200LM 8,6W

Bijbehorende tekeningen:
- 251208_AdB_TEK_0001_Opbreeksituatie
- 251208_AdB_TEK_0002_Ondergronds ontwerp
- 251208_AdB_TEK_0003_Ondergronds ontwerp + KLIC
- 251208_AdB_TEK_0004_Dwarsprofielen
- 251208_AdB_TEK_0005_Dwarsprofielen en details
- 251208_AdB_TEK_0006_Groenplan



Opmerkingen
- Maten in meters en dimensies van materialen in mm, tenzij anders aangegeven.
- Coördinaten in RD-stelsel en hoogtematen in meters t.o.v. N.A.P.

0 2 4 6 8m
SCHAAL 1:200

versie	wijzigingen	getekend	controle	gezien	datum uitgifte
3.0	Diverse wijzigingen mail 19-06-2026	PSR	PLG	RSE	29-06-2026
2.0	Tweede uitgave	PDB	PLG	RSE	18-06-2026
1.0	Eerste uitgave	PDB	PLG	RSE	26-05-2026

Gemeente Deventer

Van Calcarstraat


Bovengronds ontwerp


Bestekstekeningen

Aveco de Bondt
onderzoekt ontwerpt adviseert
info@avecodebondt.nl (Postbus 64, 7400 AB Notter) (+31 88 00 48 252)

projectnr.	251208	status	Definitief	schaal	1:200	blad	01
besteknr.	251208	document	TEK	formaat	A0	aantal	02

tek.nr. 251208_AdB_TEK_0004

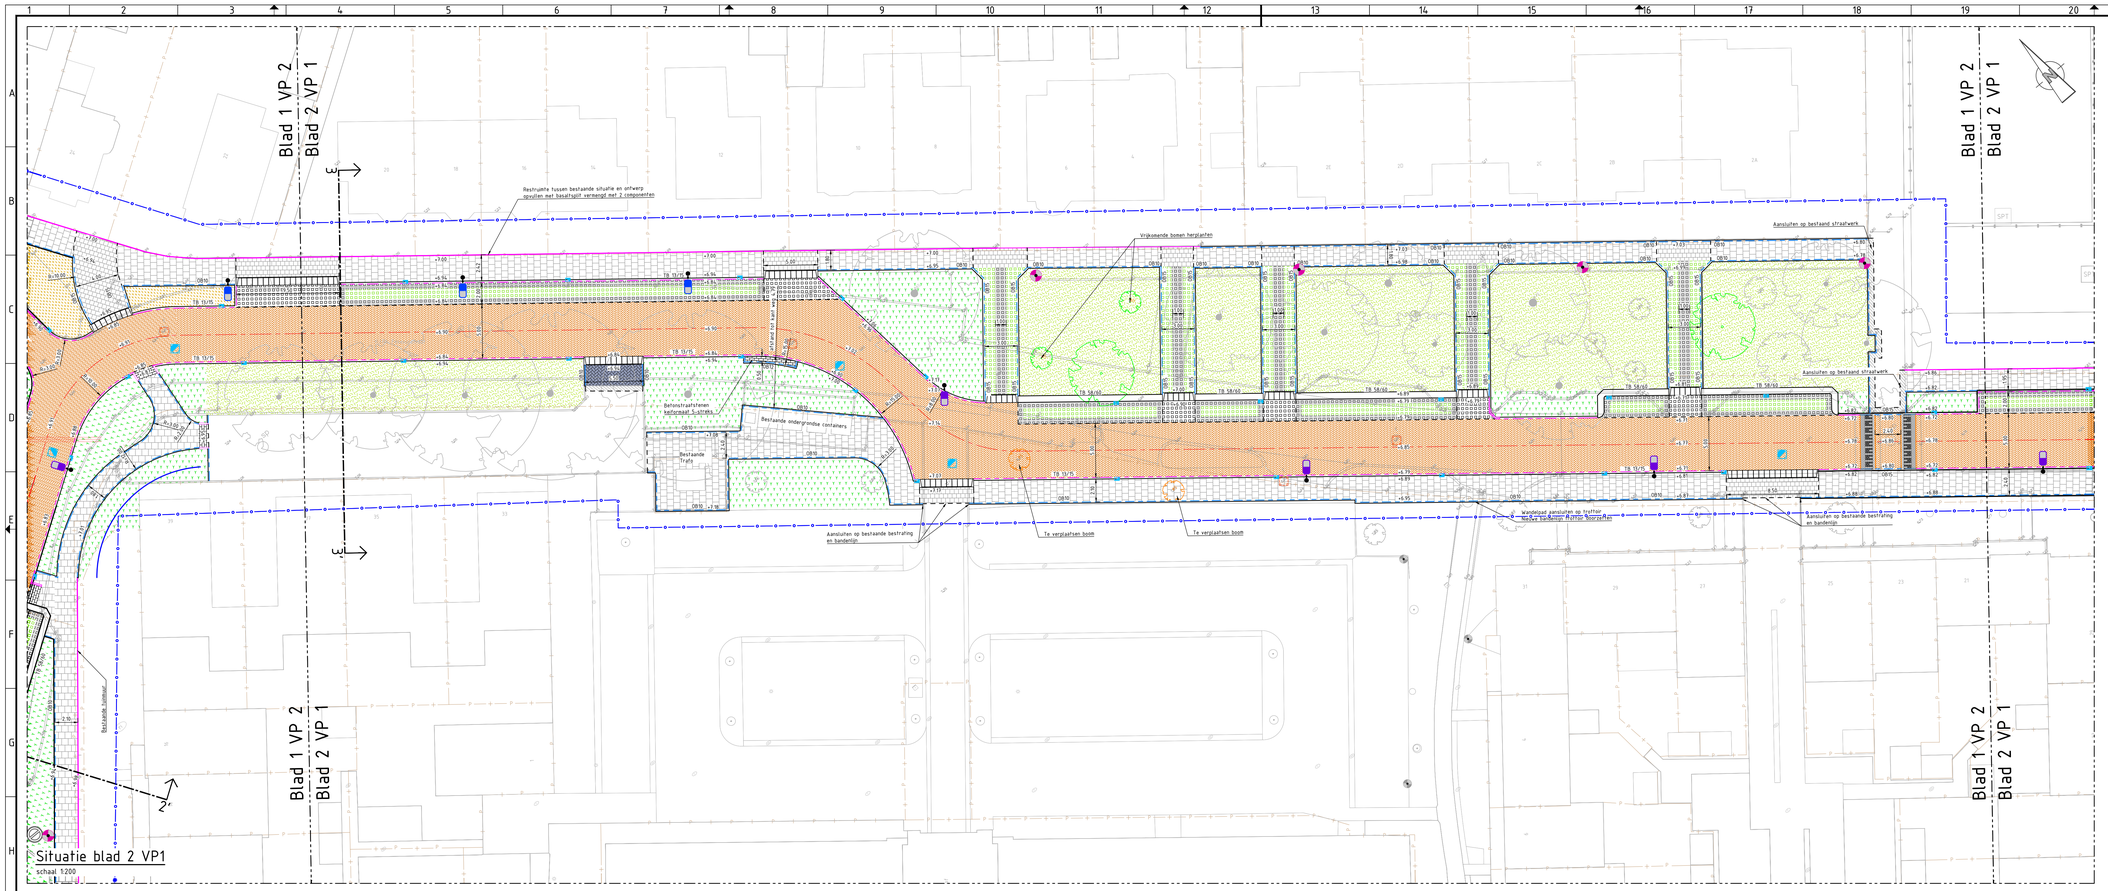

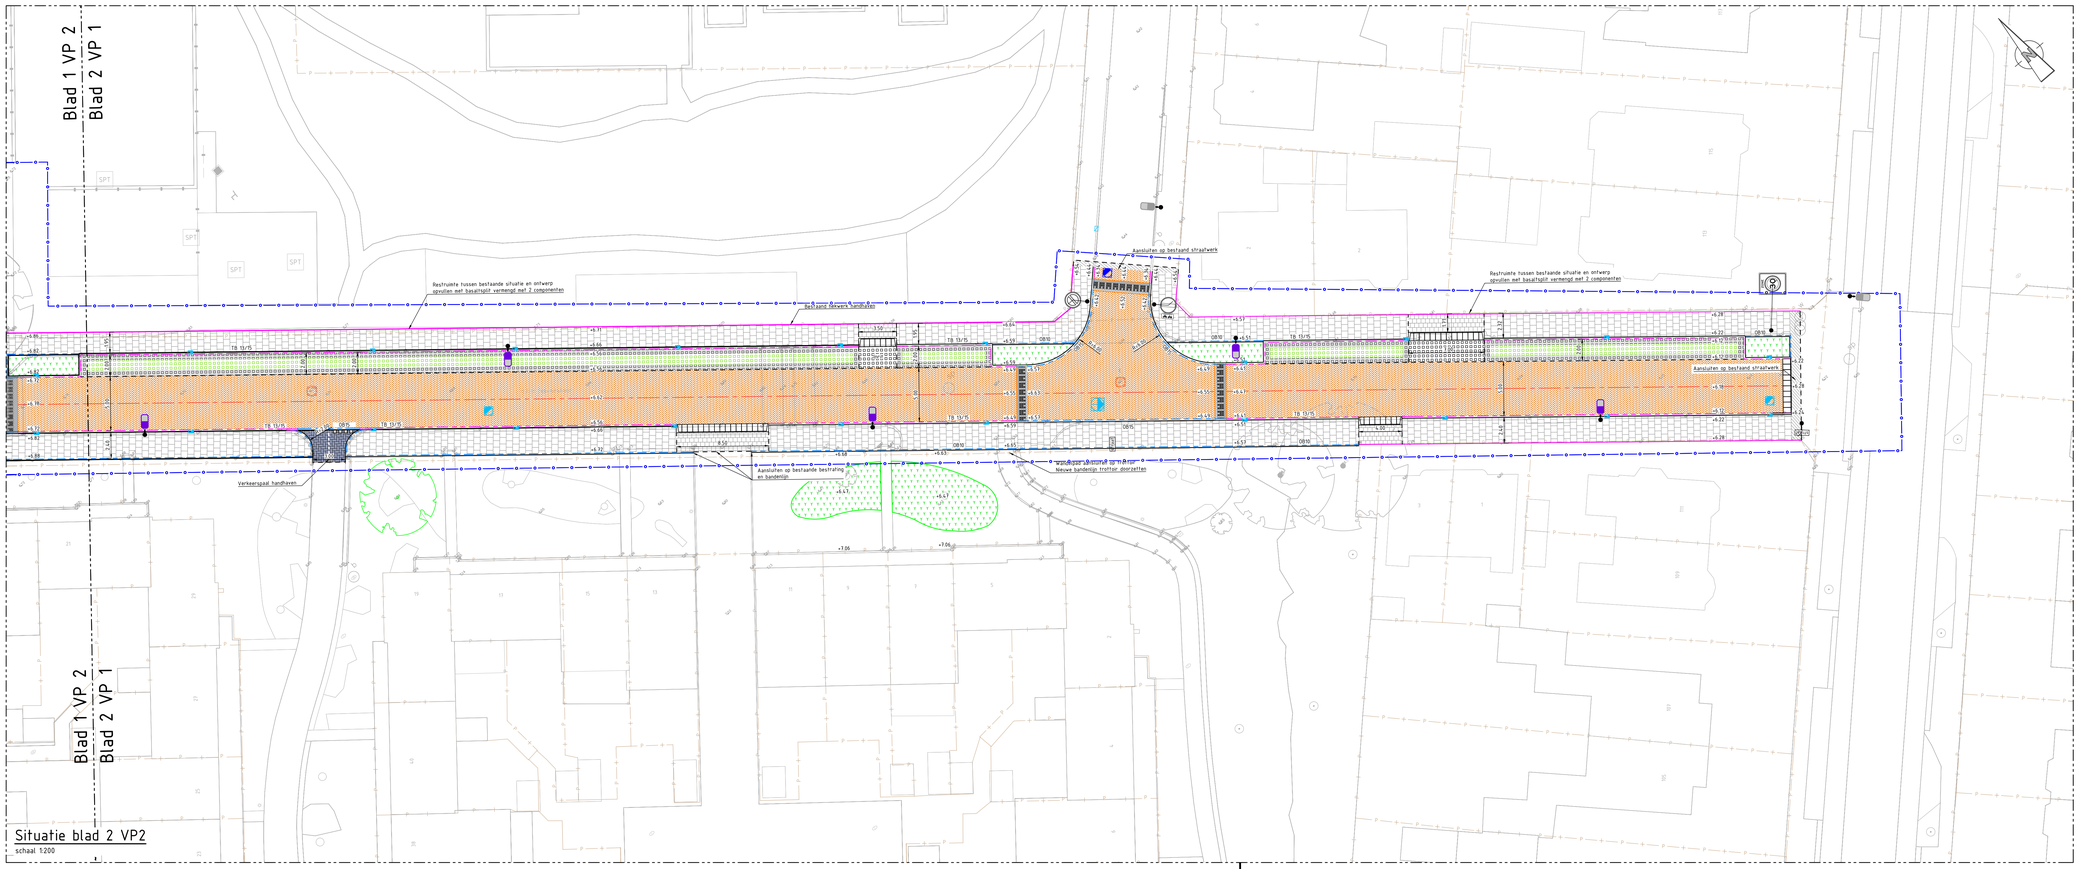

Legenda

Algemeen

- Bestaande situatie (BGT)
- Kadastrale grenzen
- Inmeting+bestaande hoogte
- Projectgrens
- As rijbaan
- Materiaalgrens
- +6.57 Ontwerphoogte

Verhardingen

- Straatbaksteen DF keperverband (hergebruik)
- Betonstraatstenen KF elleboogverband kleur: antraciet
- Betonstraatstenen KF elleboogverband kleur: zwart
- Betonstraatstenen KF keperverband (hergebruik)
- Betonstraatstenen KF halfsteensverband kleur: zwart
- Groenparkeren Park positive gradient A Kleur grijs-1000
- Groenparkeren Park positive gradient C Kleur grijs-1000
- Groenparkeren Park positive gradient C Kleur zwart-1002 (t.p.v. inritten)
- Betontegel 300x300x60 mm kleur: grijs
- Dubbelklinker 200x200x80 mm kleur: grijs
- Herstraten bestaande verharding
- Kant verharding
- OB10 Opsluitband 100x200 mm
- OB12 Opsluitband 120x250 mm
- OB15 Opsluitband 150x250 mm
- TB13/15 Trottoirband 130/150x250 mm
- GB7/20 Geleideband 70/200x200 mm

Groen

- Bestaande boom
- Te verplaatsen boom
- Nieuwe boom
- Aan te brengen beplanting
- Aan te brengen teelaarde
- In te zaaien gazon

Riolering

- Op hoogte brengen putdeksel
- Aan te brengen putdeksel - inspectieput infiltratie
- Kruisingsput
- Aan te brengen trottoirkolk
- Aan te brengen straatkolk

Inrichtingselementen

- Op hoogte brengen straatpot (Brandkraan vanuit BGT)
- Op hoogte brengen straatpot water, gas, brandkraan (inmeting)
- Drempelmarkering in BSS KF kleur: zwart/wit/grijs
- Inritelement behorend bij 13/15 band 180x750x500 mm
- Verloopband TB13/15 naar OB 15x25
- Aanbrengen markering BSS KF wit en afzetpaal t.b.v. fietssluis
- Te verplaatsen laadpaal
- Aanbrengen fietsleunhek
- Schoonmaken en herplaatsen beboording
- Aanbrengen nieuwe beboording
- Bestaande lichtmasten
- Nieuwe lichtmast, hoogte 6,0 m met armatuur Brisa L2WG7 LC-N 16LED 2300LM 15_7W
- Nieuwe lichtmast, hoogte 6,0 m met armatuur Brisa L2WG7 LC-03 16LED 2300LM 15_7W
- Nieuwe lichtmast (paaltop) hoogte 4,0 m met armatuur Luz L2WG7 Code 16LED 1200LM 8,6W

Bijbehorende tekeningen:

- 251208_AdB_TEK_0001_Opbreeksituatie
- 251208_AdB_TEK_0002_Ondergronds ontwerp
- 251208_AdB_TEK_0003_Ondergronds ontwerp + KLIC
- 251208_AdB_TEK_0004_Bovengronds ontwerp
- 251208_AdB_TEK_0005_Dwarsprofielen en details
- 251208_AdB_TEK_0006_Groenplan



Opmerkingen

- Maten in meters en dimensies van materialen in mm, tenzij anders aangegeven.
- Coördinaten in RD-stelsel en hoogtematen in meters t.o.v. N.A.P.

0 2 5 8 8m
SCHAAL 1:200

versie	wijzigingen	getekend	controle	gezien	datum uitgifte
3.0	Diverse wijzigingen mail 19-06-2026	PSR	PLG	RSE	29-06-2026
2.0	Tweede uitgave	PDB	PLG	RSE	18-06-2026
1.0	Eerste uitgave	PDB	PLG	RSE	26-05-2026

Gemeente Deventer

Van Calcarstraat

Bovengronds ontwerp

Bestekstekeningen

Aveco de Bondt
ondersteekt ontwerpt adviseert
info@avecodebondt.nl | Postbus 64, 7400 AB Heiloo | t 0180 50 48 222

projectnr.	251208	status	Definitief	schaal	1:200	blad	02	Feb.nr.
besteknr.	251208	document	TEK	formaat	A0	aantal	02	251208_AdB_TEK_0004