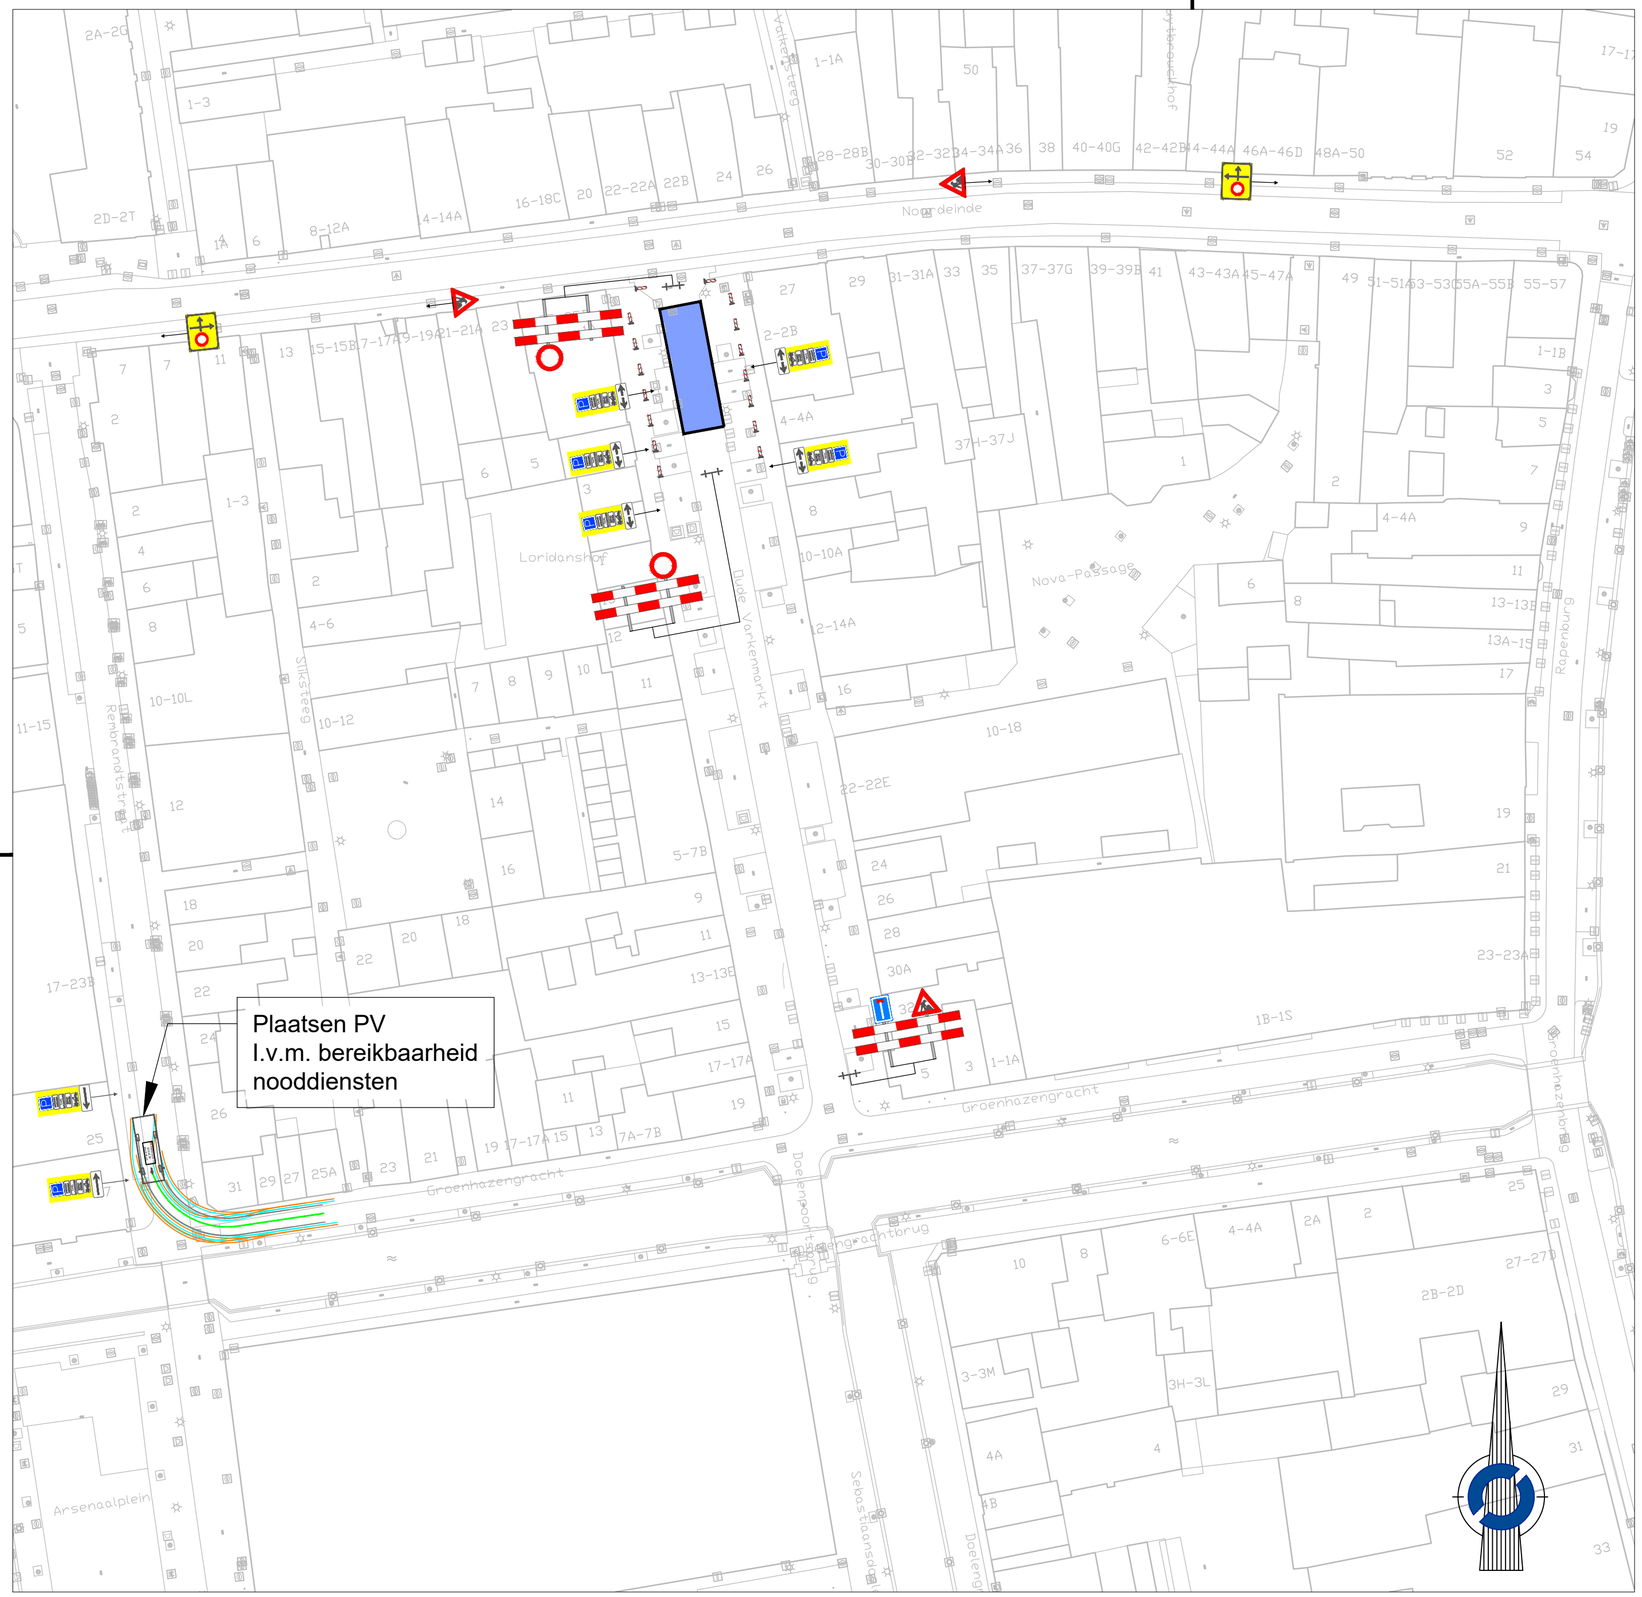


VERKLARING


BEBORDING:

FASE 3 WERKVAK START DATUM: 02-11-2026	DUUR: 1 WEEK		
GELEIDENBAAK VOETPAD 5 KM/U H.O.H. 3M	BB35I-01T	16	ST
SCHRIKHEK	BB16-2T	3	ST
VERBODEN IN TE RIJDEN	C01	2	ST
WERK IN UITVOERING	J16	3	ST
DOODLOPENDE WEG	L08	1	ST
AFGESLOTEN STRAAT LINKS	L10-06LC01t	1	ST
AFGESLOTEN STRAAT RECHTS	L10-06LC01t	1	ST

VOORAANKONDIGING:

	PLAATSEN V.O.:	19-10-2026	
PARKEERVERBOD	PV	7	ST
PIJL RECHTS	OB501R	1	ST
PIJL LINKS	OB501L	1	ST
PIJLEN BEIDE RICHTINGEN	OB502	5	ST

CHECK ROUTE BRANDWEERWAGEN TANKSPUIT
VOERTUIG MAATVOERING: 8,20 X 2,50 METER
MIN.R = 8,40; REKENING GEHOUDEN MET R9

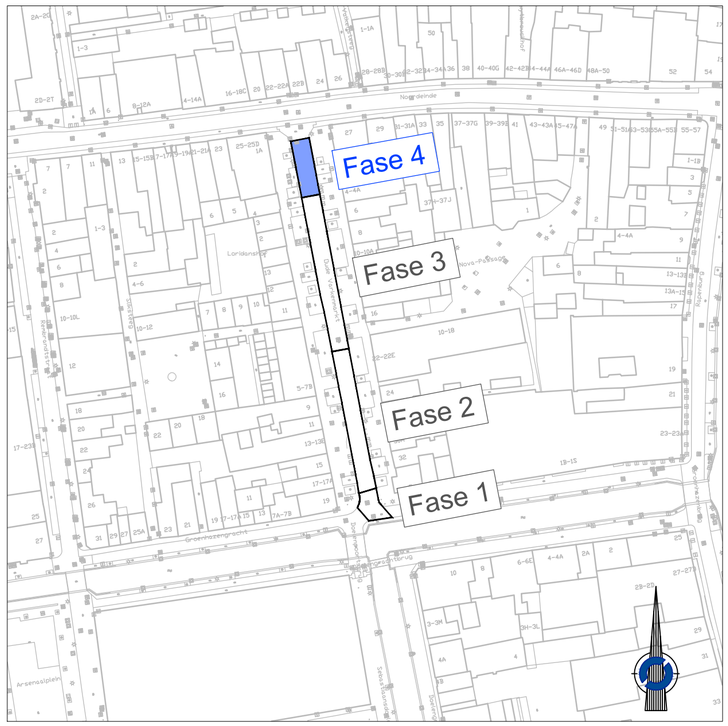

Maten in meters, tenzij anders vermeld
Materiaalmaten in mm, tenzij anders vermeld
Peilmaten in meters t.o.v. N.A.P., tenzij anders vermeld
Diameters in mm, tenzij anders vermeld

0 5 10 15 20m

SITUATIE

SCHAAL 1:500

Project
Herstel verharding Oude Varkensmarkt

Onderwerp
TVM
Fase 4

GOEDGEKEURD
Door P. Schurer om 07:48,18-8-26

Getekend door	Gecontroleerd door	Blad	Aantal	Documentsoort	Documentstatus	Projectnummer:
C. van Musscher		4	4	Tekening	Concept	
Datum uitgifte	Gezien door	Schaal		Formaat		Besteknummer:
23-07-2026		1:500		A2L		

SLOOS GROEP
Admiraal Helfrichweg 11
2315 VC Leiden
Tel. 071-5211687

Tekeningnummer: