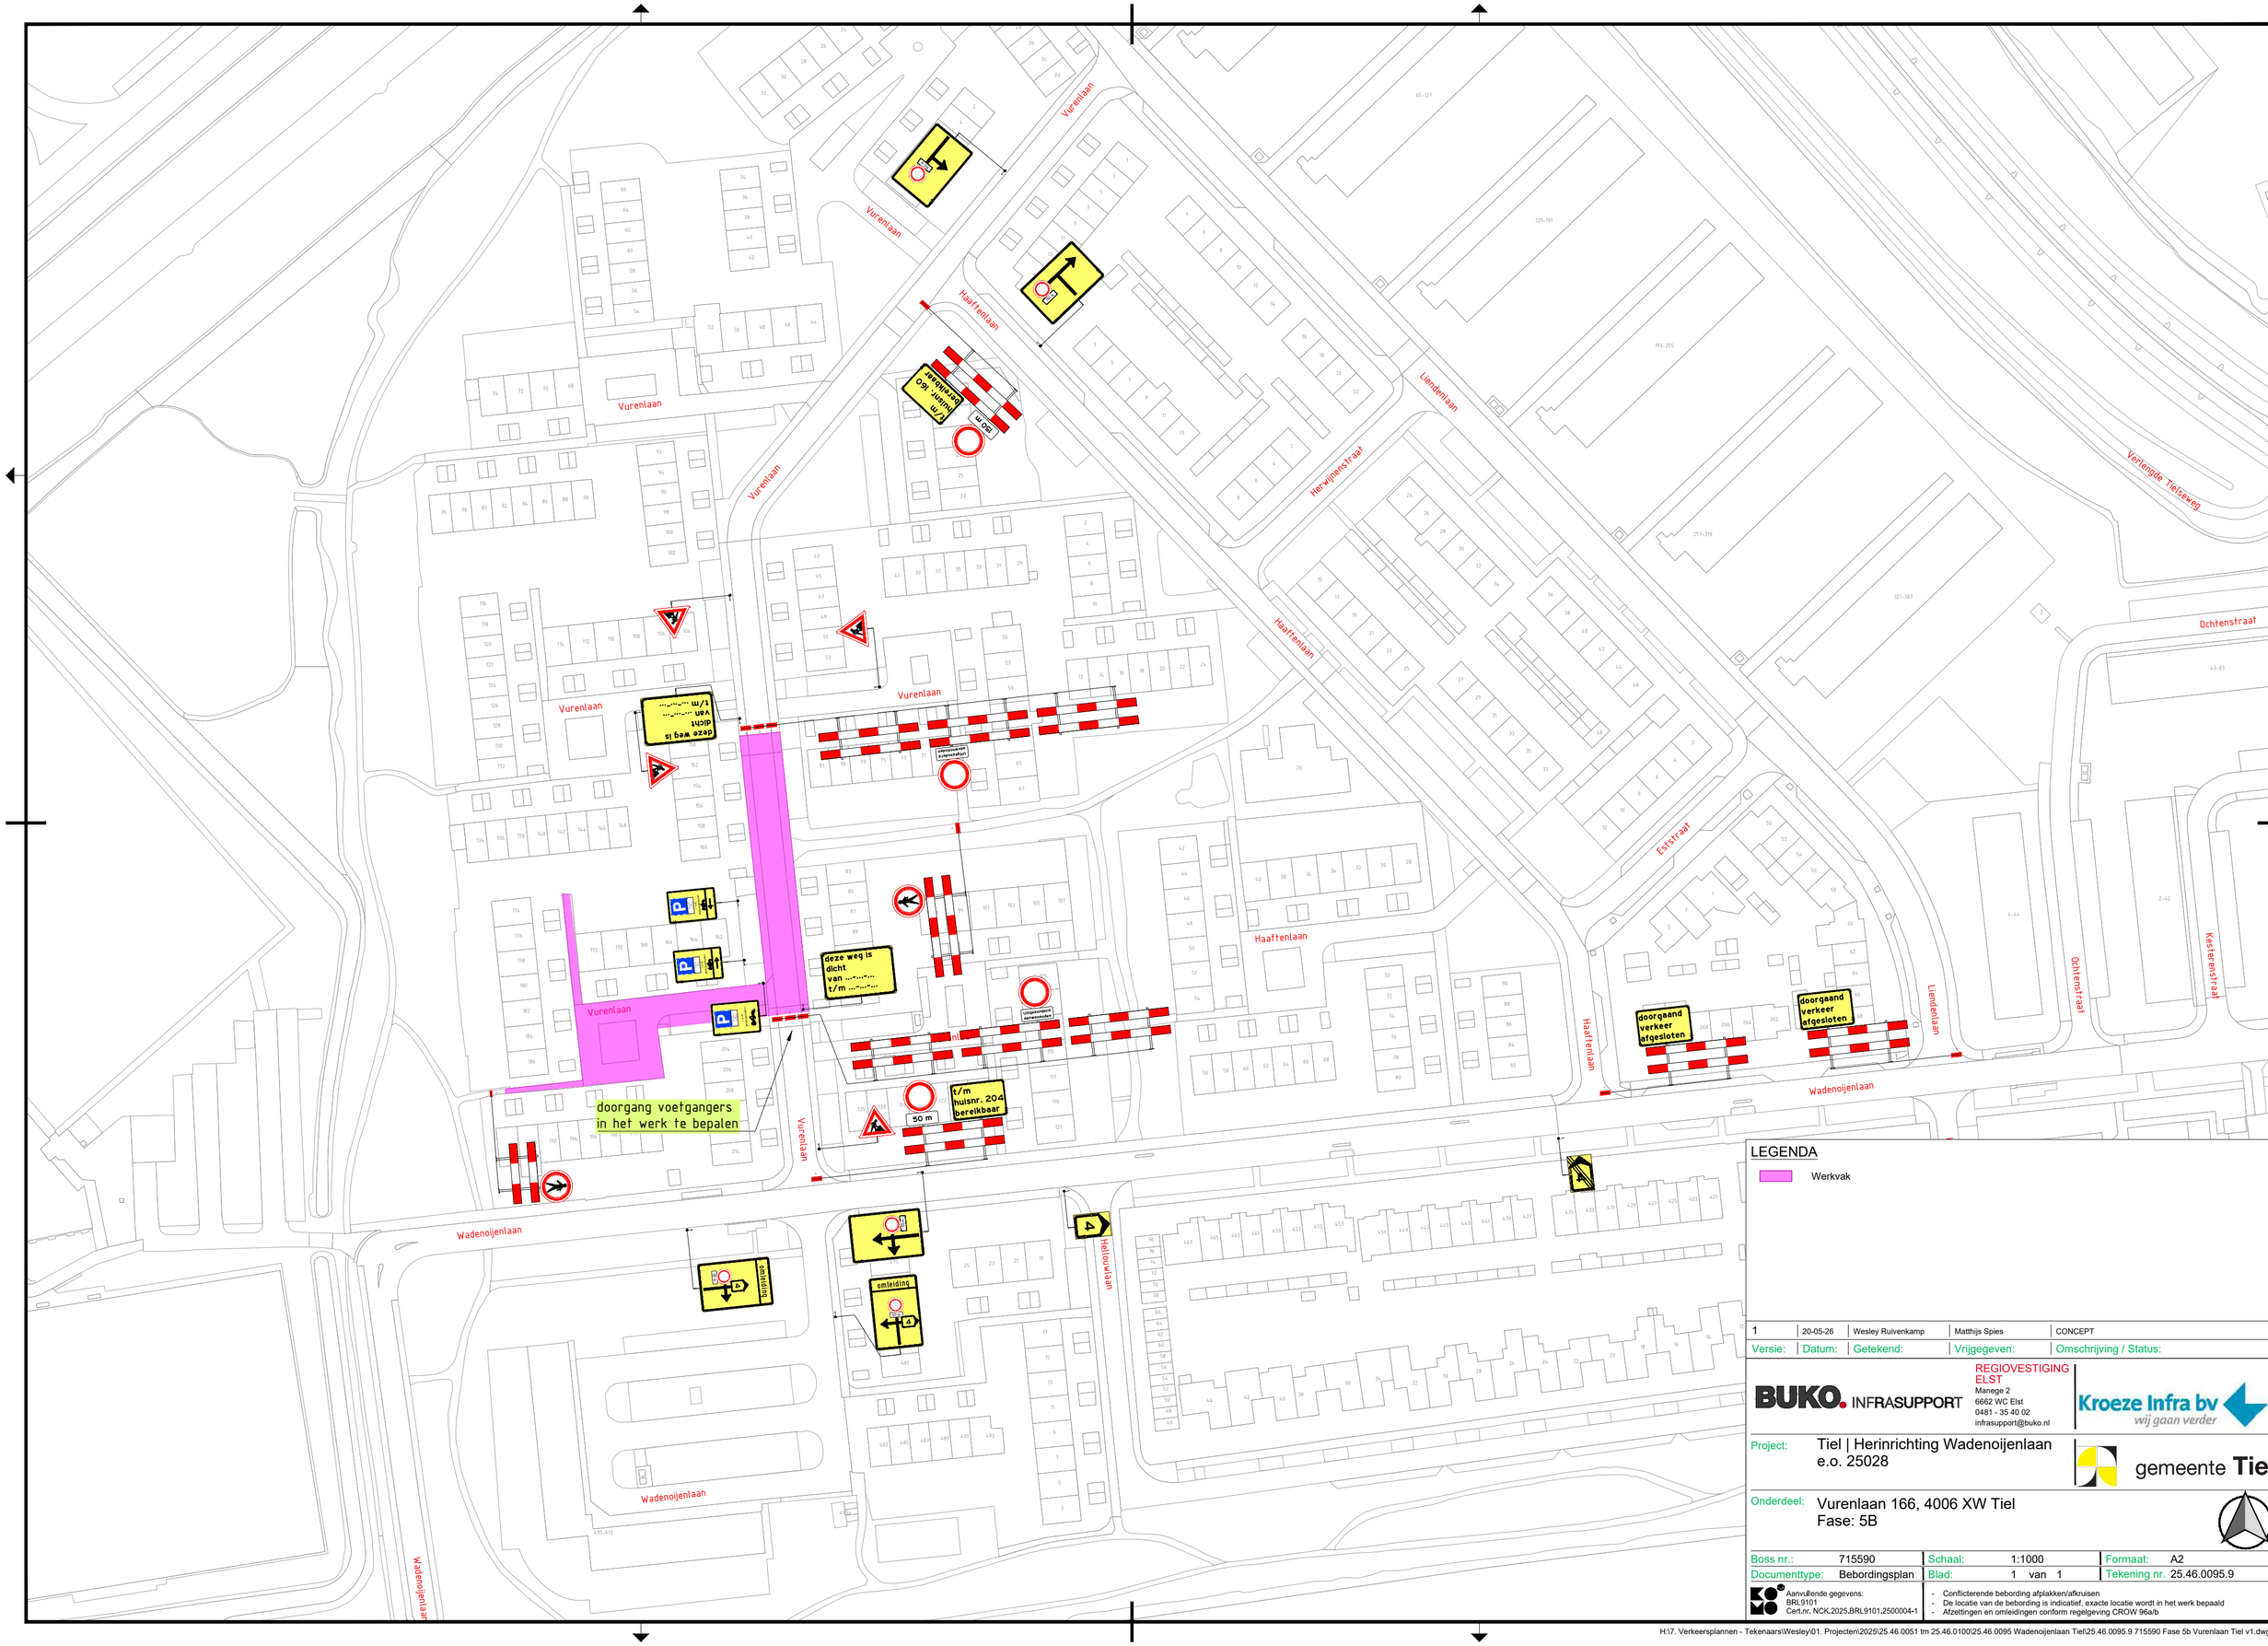

Vurenlaan
Haaftenlaan
Liendenlaan
Herwijnenstraat
Verlengde Tielseweg
Ochtenstraat
Esstraat
Keesterenstraat
Wadenoijenlaan
Helsouwlaan
deze weg is dicht van ...:...:... t/m ...:...:...
doorgang voetgangers in het werk te bepalen
t/m huisnr. 204 bereikbaar
50 m
100 m
doorgaand verkeer afgesloten
omleiding
Uitgezonderd Aanwonenden
Uitgezonderd Aanwonenden
Uitgezonderd Aanwonenden