Locatie

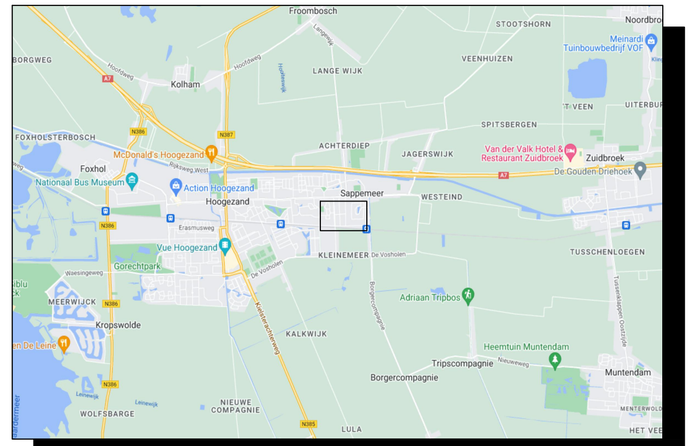

Opmerkingen

- Bij ernstige verkeershinder (afsluitingen e.d.)
  min. 2 weken voor aanvang werk infoborden plaatsen.
- Conflicterende bewegwijzering en bebording afplakken indien
  werkzaamheden langer dan 24h.
  (bij gebruik van tape mag het af te plakken bord niet beschadigd raken)
- Voor maatvoering (zover niet is aangegeven), maten hanteren zoals
  vermeld in de publicaties werk in uitvoering 96a en 96b van de CROW.

Legenda

RVV bord
reflectieklasse III

WIU, reflectieklasse III

werkvak

aantal	voorbeeld
2	
1	oversteken
1	oversteken
4	
1	
1	
1	
1	
2	
4	
7	

Opdrachtgever: ENEXIS

Project: Compagniesterpark Sappemeer
G02 Kleinemeersterstraat fase 6

Omschrijving: Situatietekening verkeersmaatregelen afzettings/omleidingsplan

BAM Infra Wegen
Vestiging: H.J. Nederhorststraat 1
2801 SC Gouda
Postadres: Postbus 63, 2800 AB Gouda
info: engineering.verkeerstechniek@bam.com
Internet: www.baminfra.nl info@baminfra.nl

© copyright

Schaal: 1:1000	Opgesteld: Salloum, Saad	Paraaf: Datum: 25-2-2026
Blad nummer: 1 van 1	Gecontroleerd:	Paraaf: Datum:
Formaat: A2.L	Vrijgegeven:	Paraaf: Datum:
Tekeningnummer: COP.01628.01.52/008		
Status: DEFINITIEF VOOR UITVOERING	Versie: A	Datum: 25 februari 2026

© copyright

C:\Users\saad.salloum\OneDrive - Royal BAM Group Nv\vkm - Projecten\COP.01628 BAM Diverse Werken E&W Noord\COP.01628.01.52 Compagniesterpark , Sappemeer SB\04. Werktekeningen\COP.01628.01.52_008_A.dwg

Deze tekening is gemaakt conform de richtlijnen in hoofdstuk 1 t/m 5 van de CROW-publicatie 96a en 96b. Het gebruik van deze tekening is alleen toegestaan in combinatie met de daarin gestelde eisen met betrekking tot de uitvoering van verkeersmaatregelen. Deze tekening mag niet zonder voorafgaande schriftelijke toestemming van de auteur gekopieerd worden.