
WEGWIJSRENT

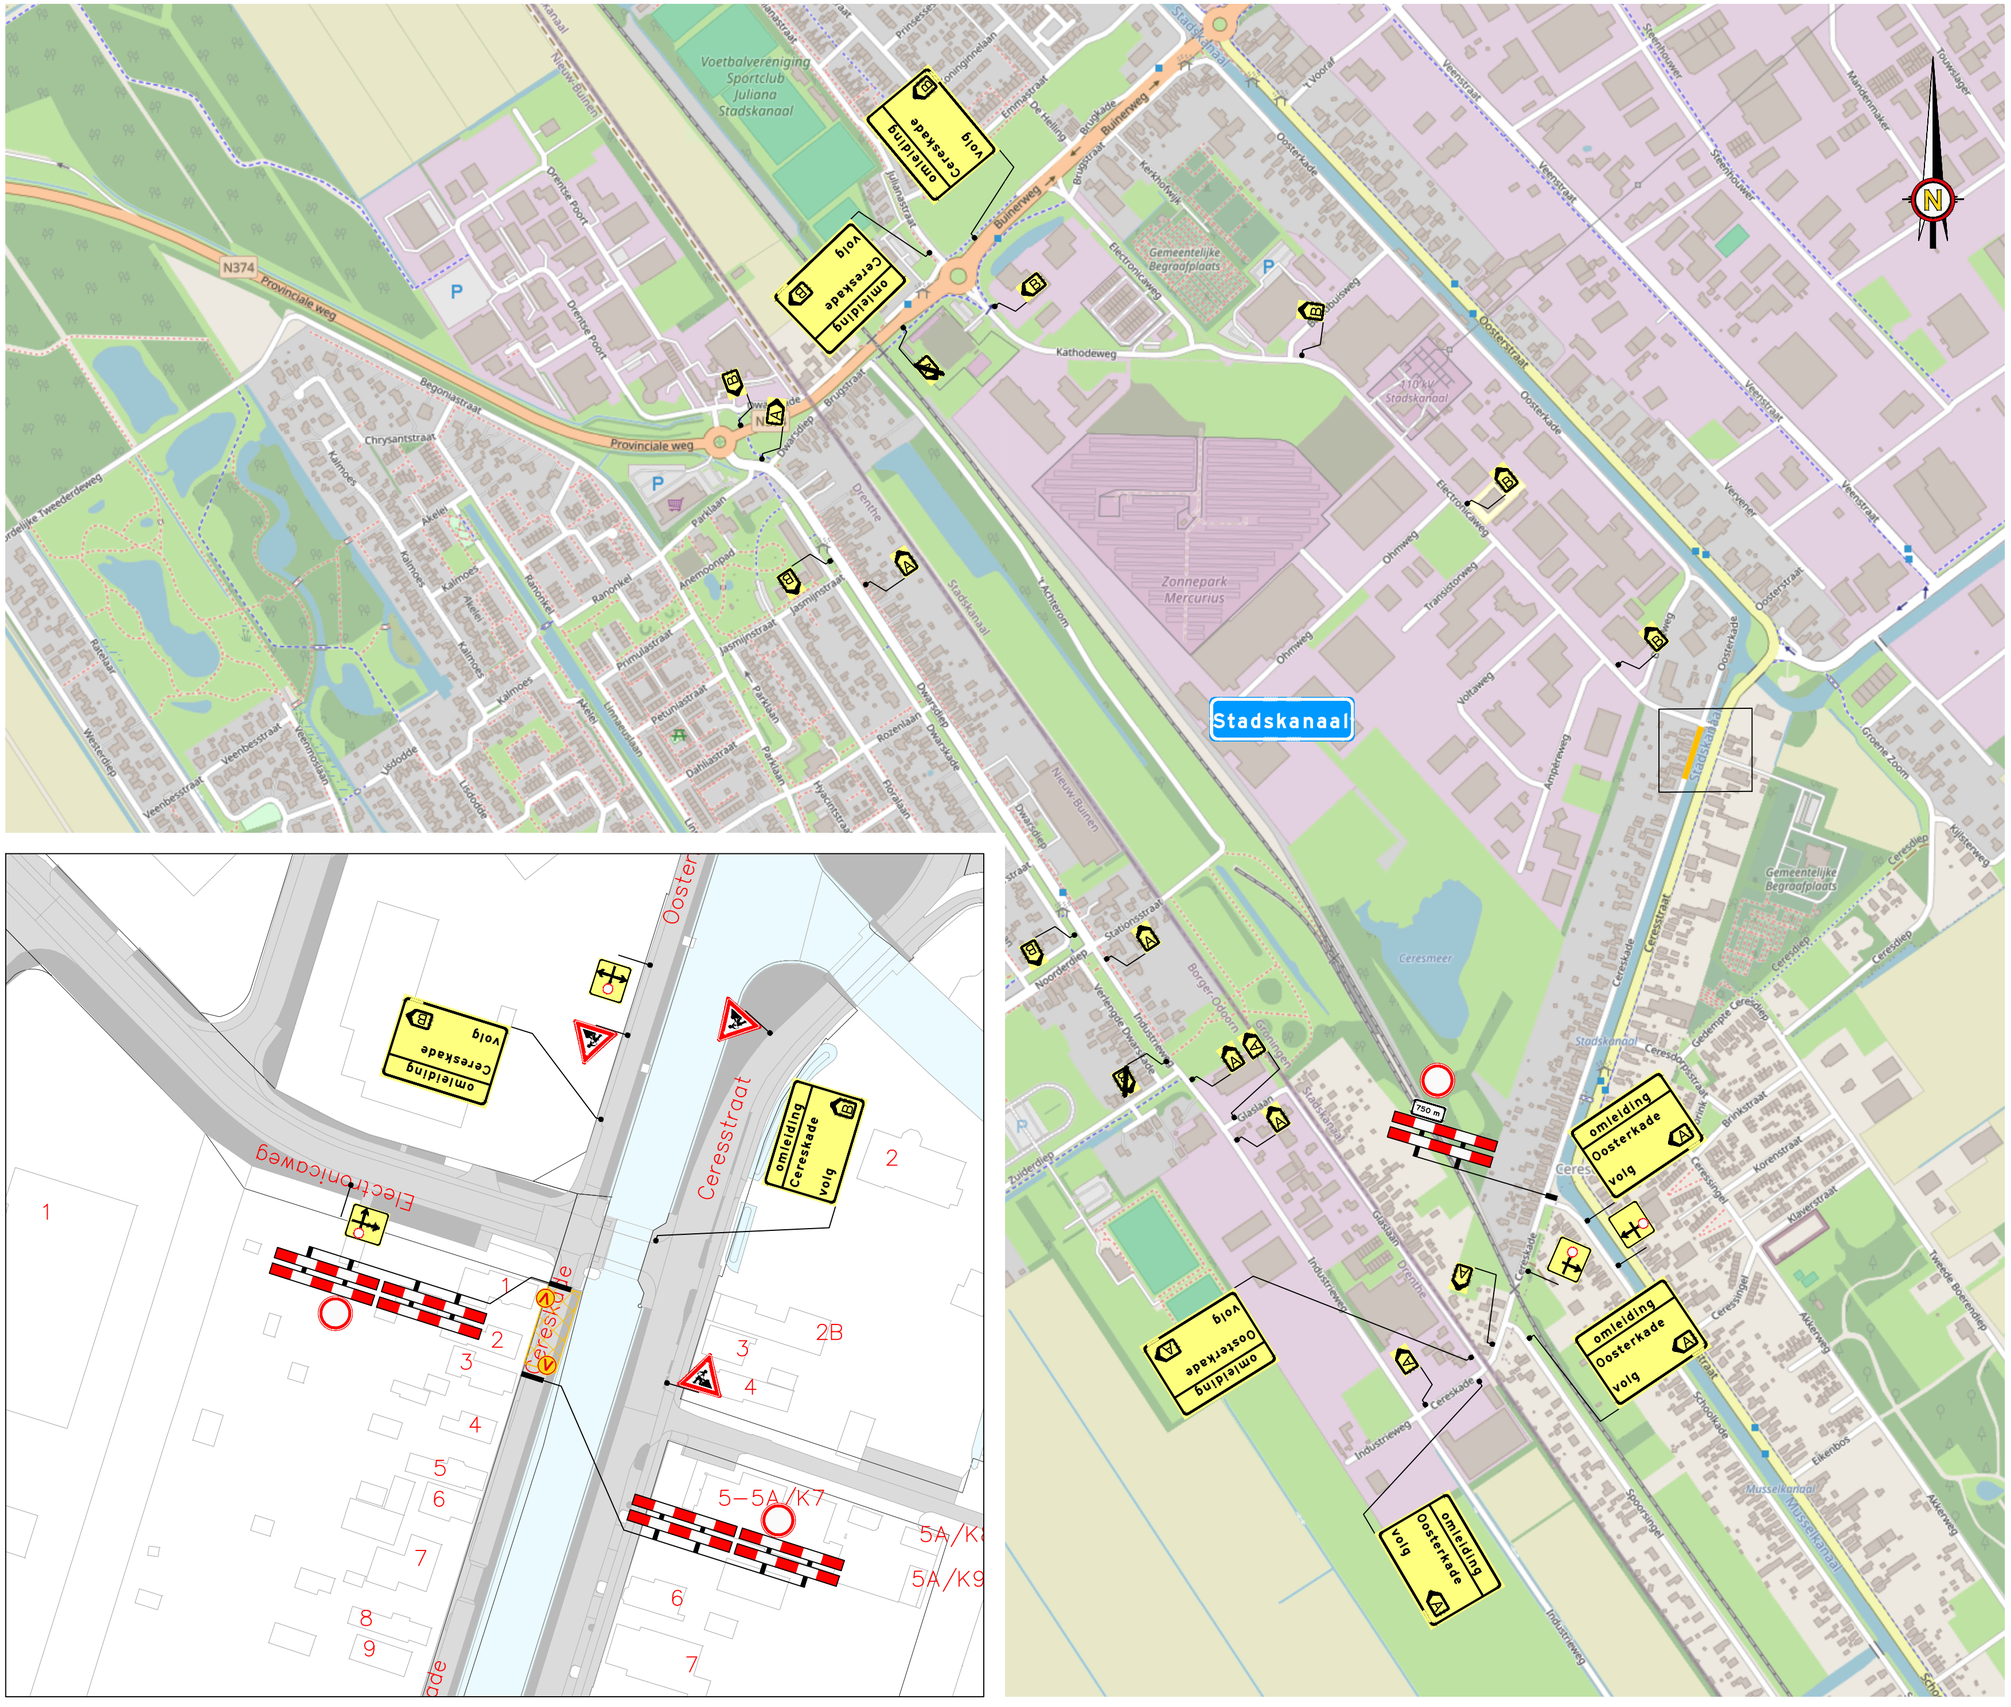

Legenda:

- Werkvak / afgesloten wegvak

Stuklijst:

- schrikhek (5 stuks)
- wegvak afgesloten van: datum/tijd tot: datum/tijd (2 stuks)
- C01 (3 stuks)
- OB (1 stuks)
- J16 (3 stuks)
- bijlagebord (4 stuks)
- 100x130-paal (8 stuks)
- routebord (17 stuks)

WEGWIJSRENT

Opdrachtgever:	VEGTER WATERBOUW
Project:	260926-VP-1-1.0-Cereskade, Stadskanaal
Onderdeel:	Verkeersplan
Tekeningnummer:	260926-VP-1-1.0
Status:	Definitief
Project locatie:	Cereskade, Stadskanaal
Datum laatste aanpassing:	n.v.t.
Getekend door:	Noutvankempen
Datum:	11-nov-26
Formaat:	A2
Gecontroleerd:	Alfred de Graaf
Datum:	11-nov-26
Schaal:	1:1000

Opmerking:

-Voor maatvoering (zover niet aangegeven) worden de richtlijnen gehanteerd zoals vermeld in publicaties 96a en 96b en van de CROW

Het Copyright van deze tekening behoort toe aan:

Duinkerkenstraat 76
Groningen
T (0594) 280124
info@wegwijsrent.nl

WEGWIJSRENT

WEGWIJSRENT