


Locatie

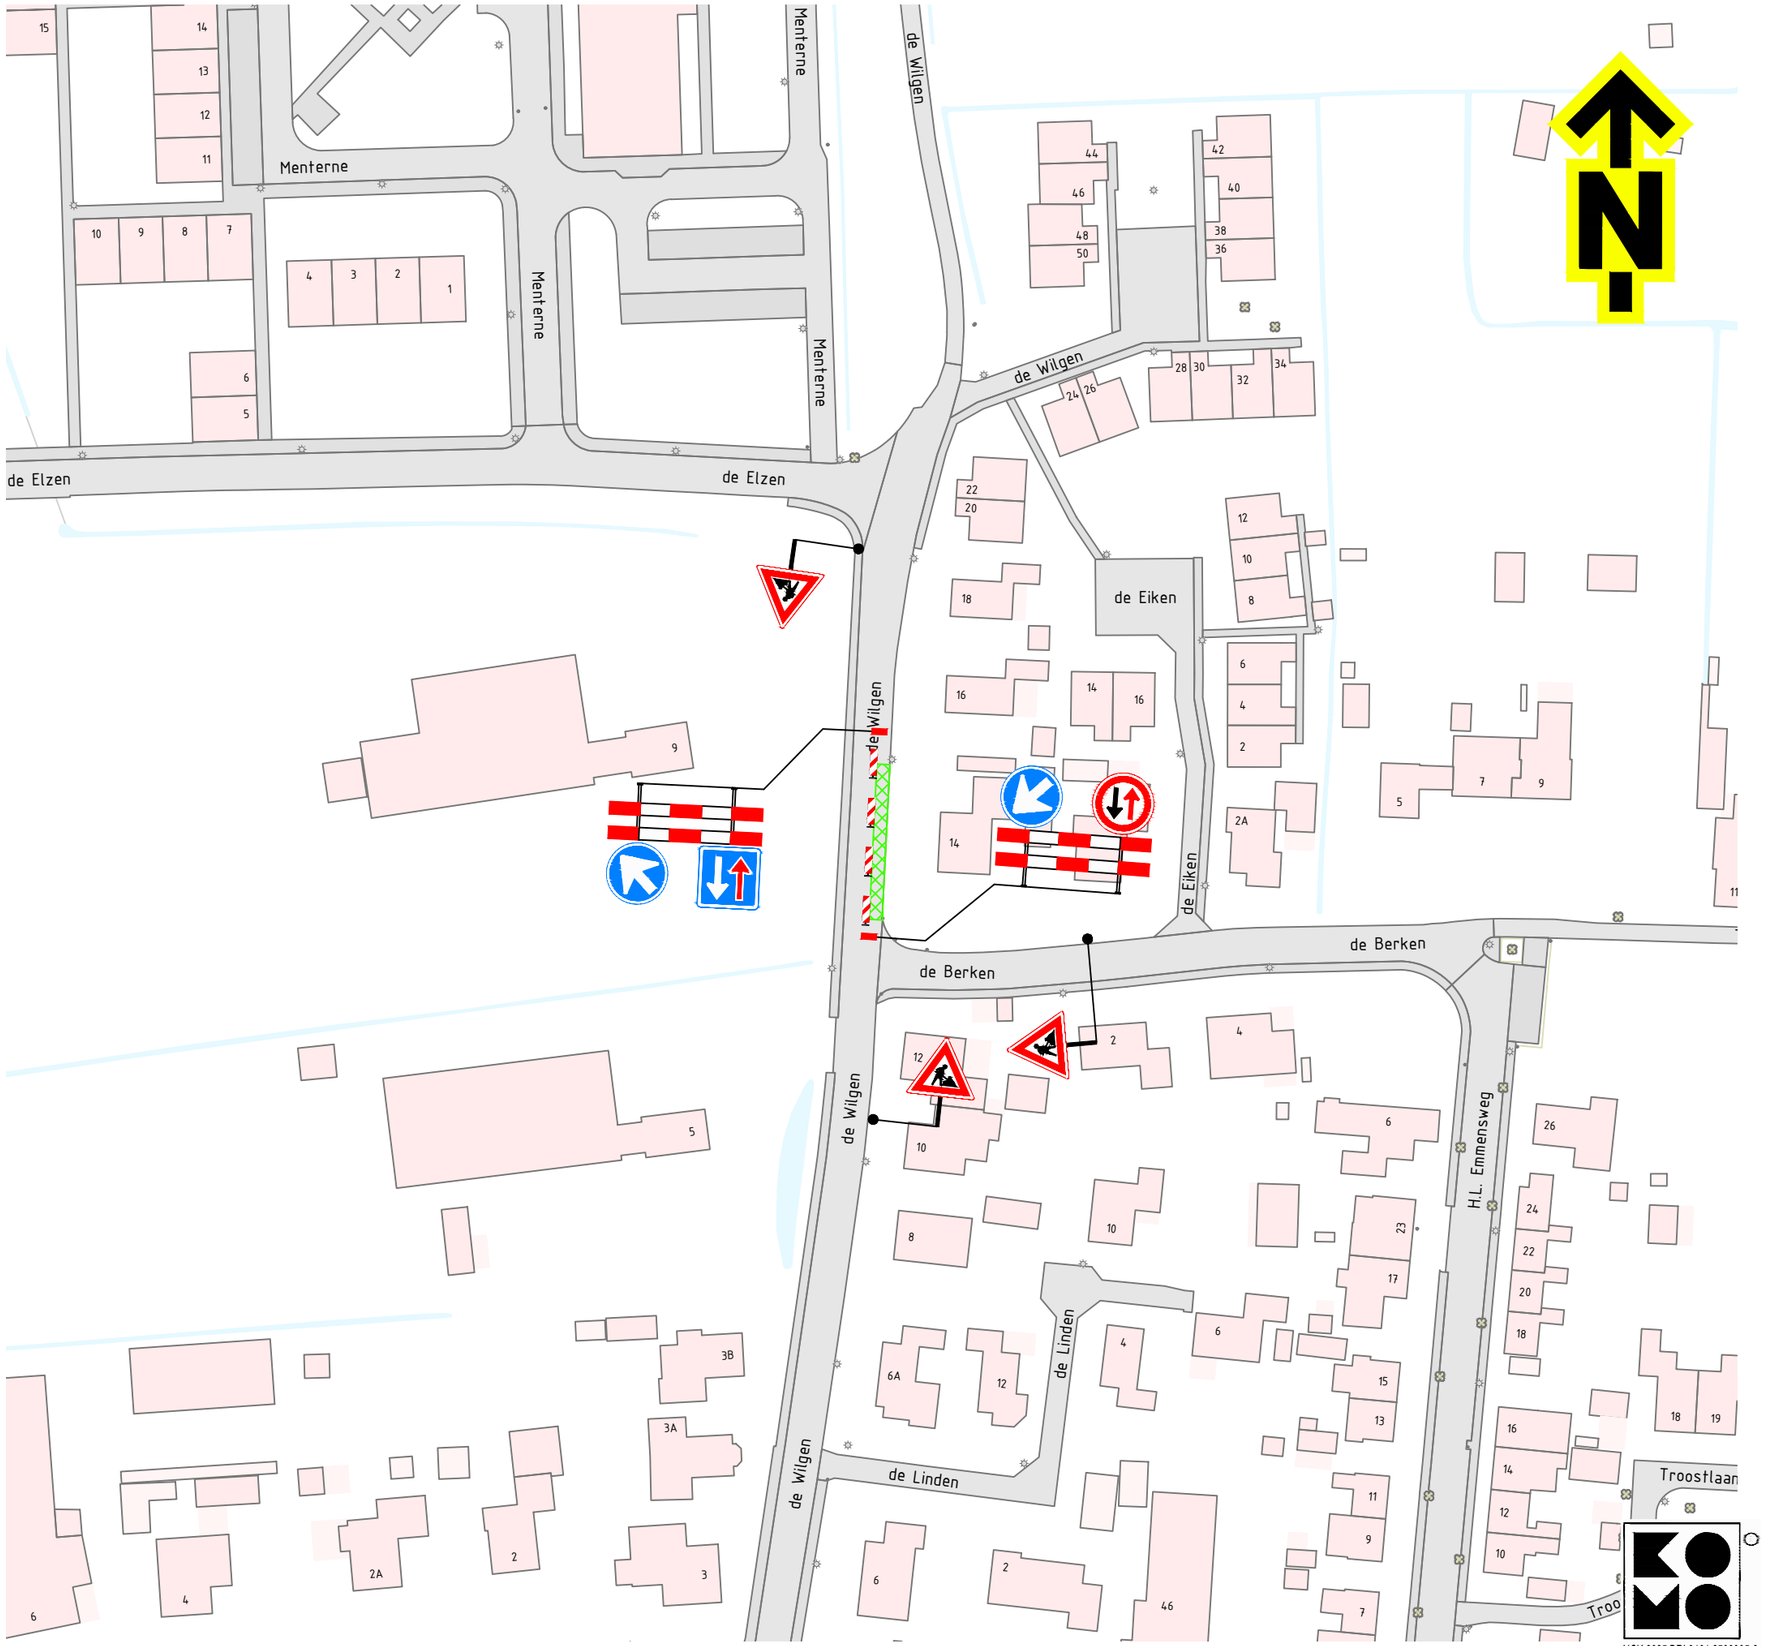

Opmerkingen

- afplakken/afkruisen conflicterende bebording
- de locatie van bebording is indicatief, de exacte locatie wordt in het werk bepaald

Verklaring

werkruimte

Versie: 1.0	Omschrijving: Definitief					
12-11-26	Getekend: LVR	Controle: FVE	2e controle: VWA	Vrijgegeven:		
Versie: 0.1	Omschrijving: Concept					
12-11-26	Getekend: LVR	Controle: FVE	2e controle: VWA	Vrijgegeven:		

TSNedik
Menhirweg 12
5342 LS Oss
Postbus 160
5340 AD Oss
Tel: 0412 - 70 02 00
www.tsned.nl

ENEXIS NETBEHEER

Project: Enexis Drenthe-Groningen

Onderdeel: Verkeersmaatregelen
De Wilgen 14, Wagenborgen

Schaal: 1:1.000 Formaat: A3

Tekening nummer: PR10095-329A01-1.0 Blad 1 van 1

NCK.2025.BRL9101.2500005-2

Deze tekening en/of bijbehorende documenten zijn eigendom van TSNedik en mogen zonder schriftelijke toestemming niet worden gekopieerd, openbaar gemaakt of aan derden ter beschikking gesteld worden.