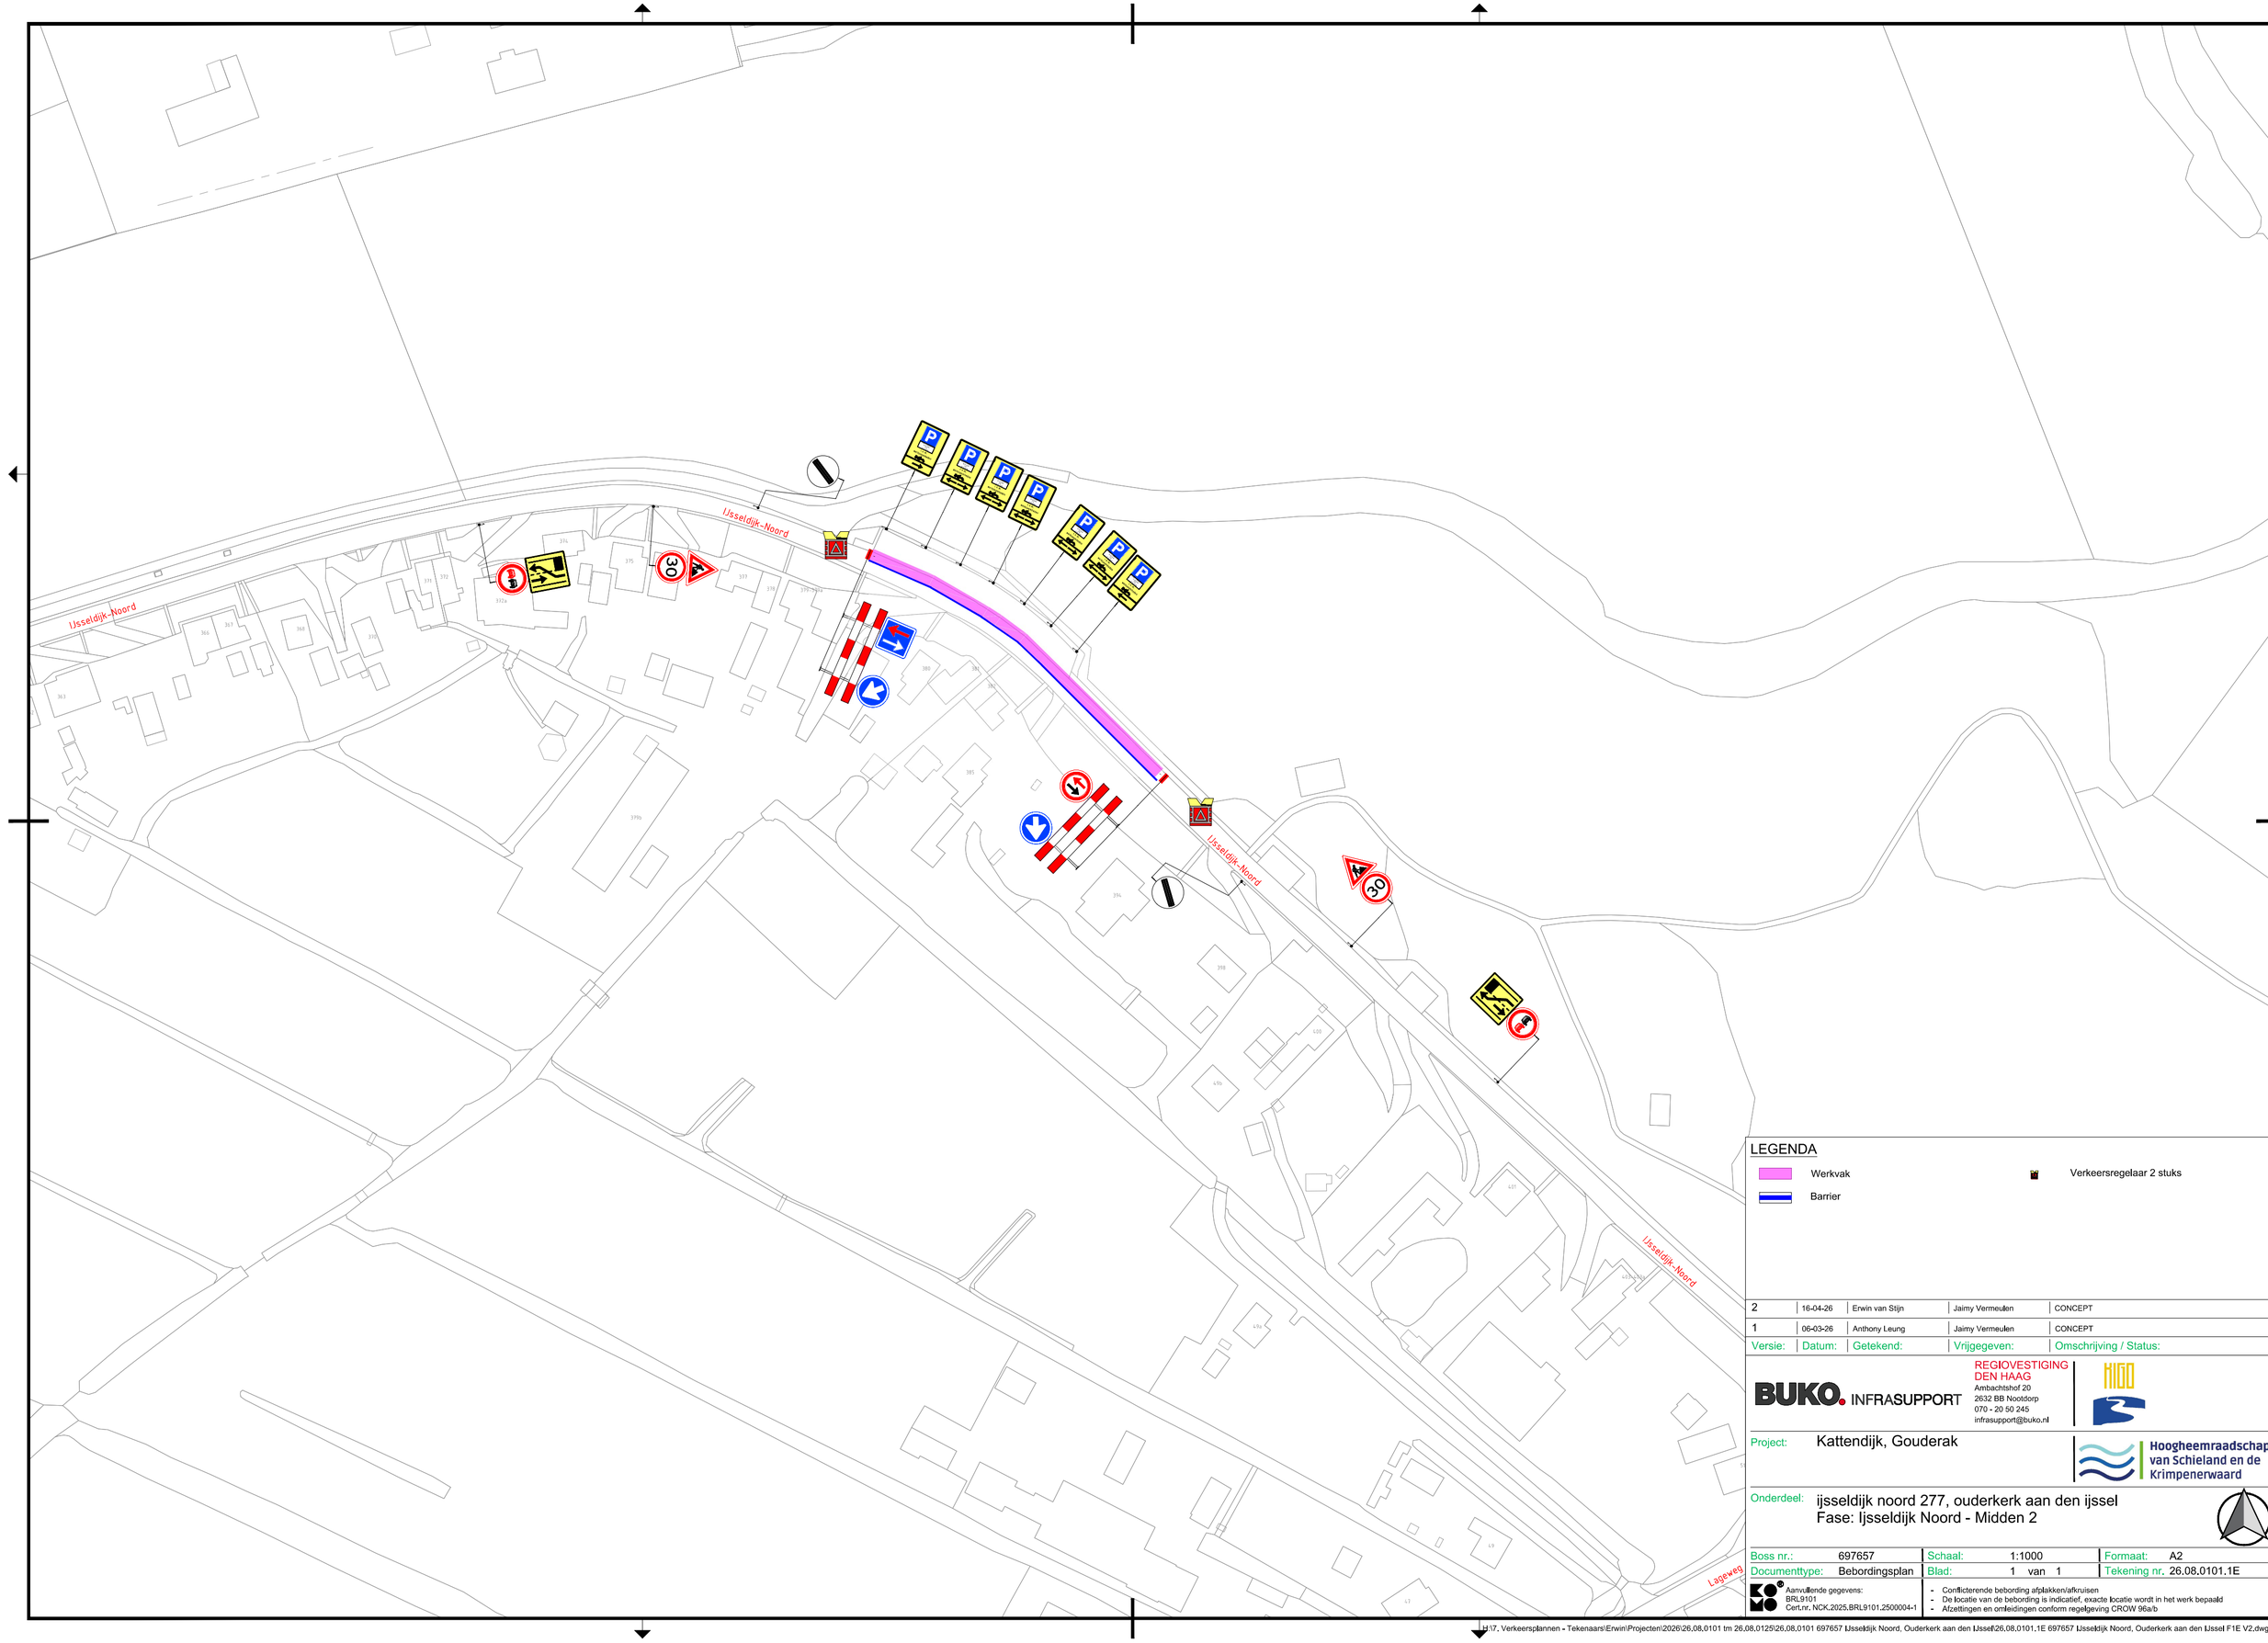


LEGENDA

- Werkvak
- Barrier
- Verkeersregelaar 2 stuks

Versie:	Datum:	Getekend:	Vrijgegeven:	Omschrijving / Status:
2	16-04-26	Erwin van Stijn	Jaimy Vermeulen	CONCEPT
1	06-03-26	Anthony Leung	Jaimy Vermeulen	CONCEPT

BUKO. INFRASUPPORT
REGIOVESTIGING DEN HAAG
Ambachtshof 20
2632 BB Nootdorp
070 - 20 50 245
infrasupport@buko.nl

Project: Kattendijk, Gouderak

Hoogheemraadschap van Schieland en de Krimpenerwaard

Onderdeel: ijsseldijk noord 277, ouderkerk aan den ijssel
Fase: Ijsseldijk Noord - Midden 2

Boss nr.:	697657	Schaal:	1:1000	Formaat:	A2
Documenttype:	Bebordingsplan	Blad:	1 van 1	Tekening nr.	26.08.0101.1E

Aanvullende gegevens:
BRL9101
Cert.nr. NCK.2025.BRL9101.2500004-1

- Conflicterende bebording afplakken/afkruisen
- De locatie van de bebording is indicatief, exacte locatie wordt in het werk bepaald
- Afzettingen en omleidingen conform regelgeving CROW 96a/b

H:\7. Verkeersplannen - Tekenaars\Erwin\Projecten\2026\26.08.0101 tm 26.08.0125\26.08.0101 697657 IJsseldijk Noord, Ouderkerk aan den IJssel\26.08.0101.1E 697657 IJsseldijk Noord, Ouderkerk aan den IJssel F1E V2.dwg