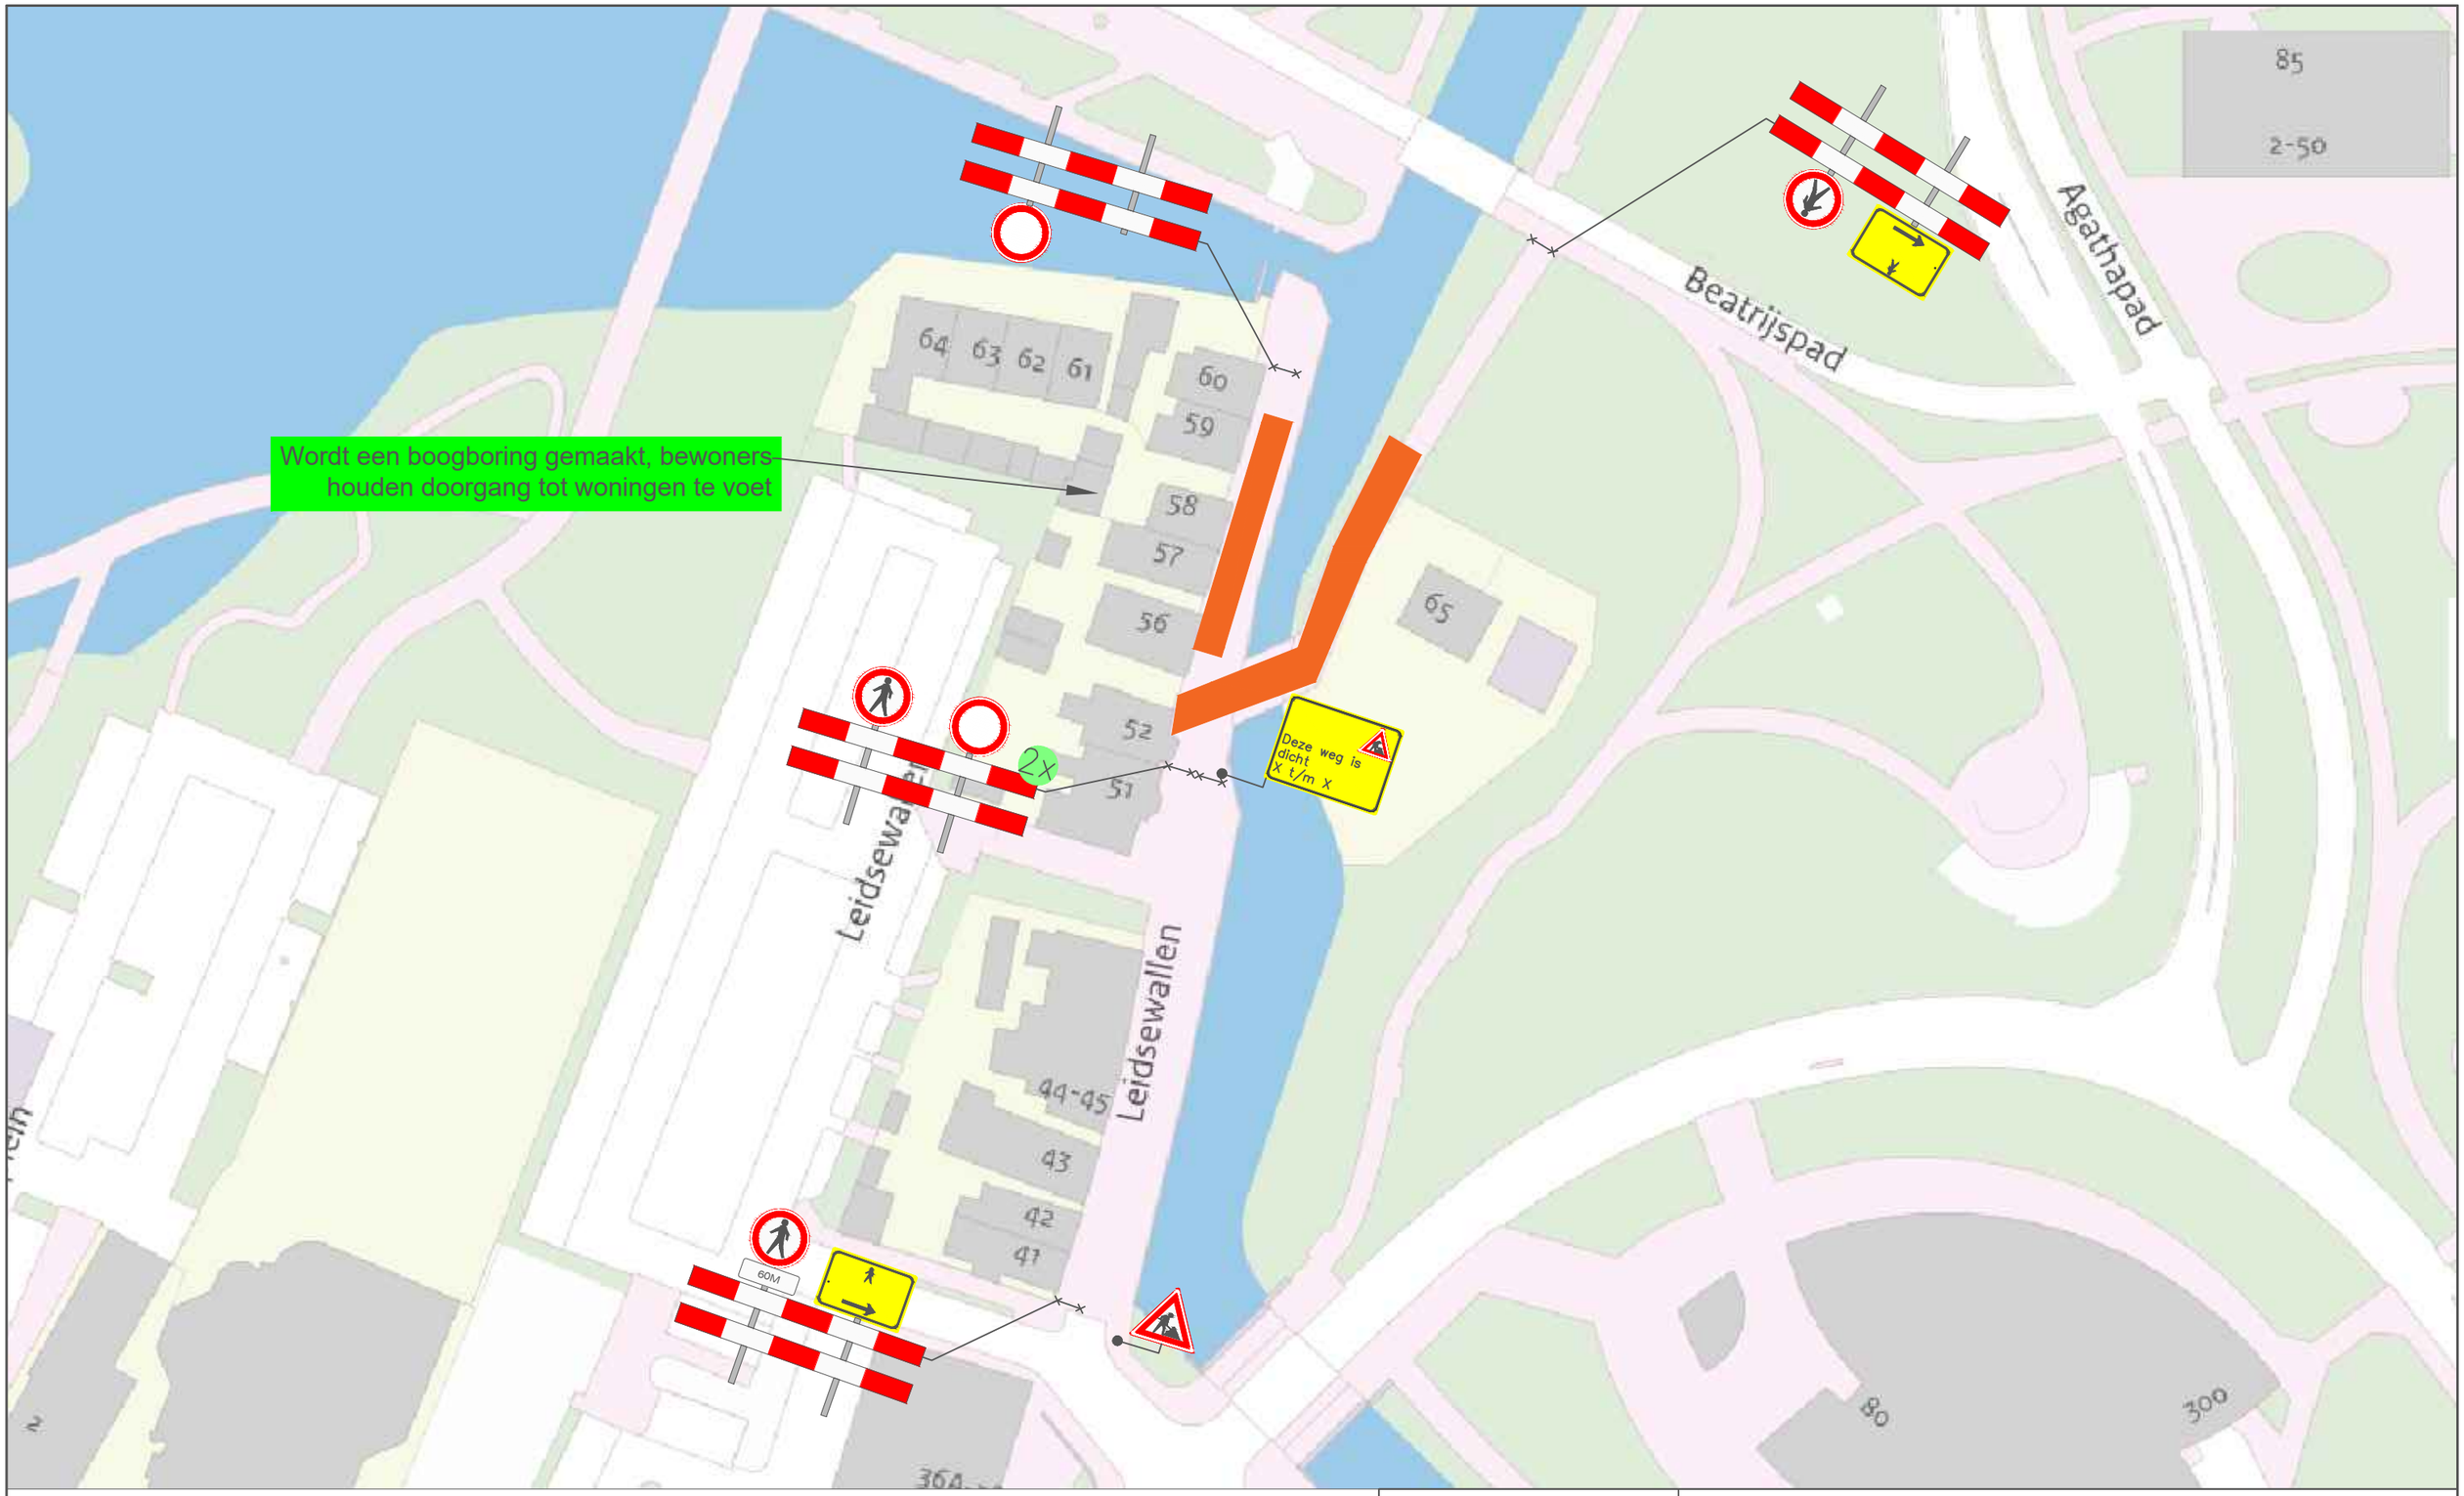



Legenda

Werkvak

Bakens/Kegels

N

VMNL Verkeersmaatregelen Nederland

| | | |
|---|---|---|
| Project: Leidsewallen 65 te Zoetermeer | | |
| Onderdeel: Verkeersmaatregelen / afsluiting | | Tekening nr. : 2026-00653 |
| Getekend: RvdV | Datum: 7-sep-26 | |
| Status: Concept | Schaal: NVT | Formaat: A3 |

Plaatsing conform C.R.O.W 96b – Conflicterende bewegwijzering afdekken