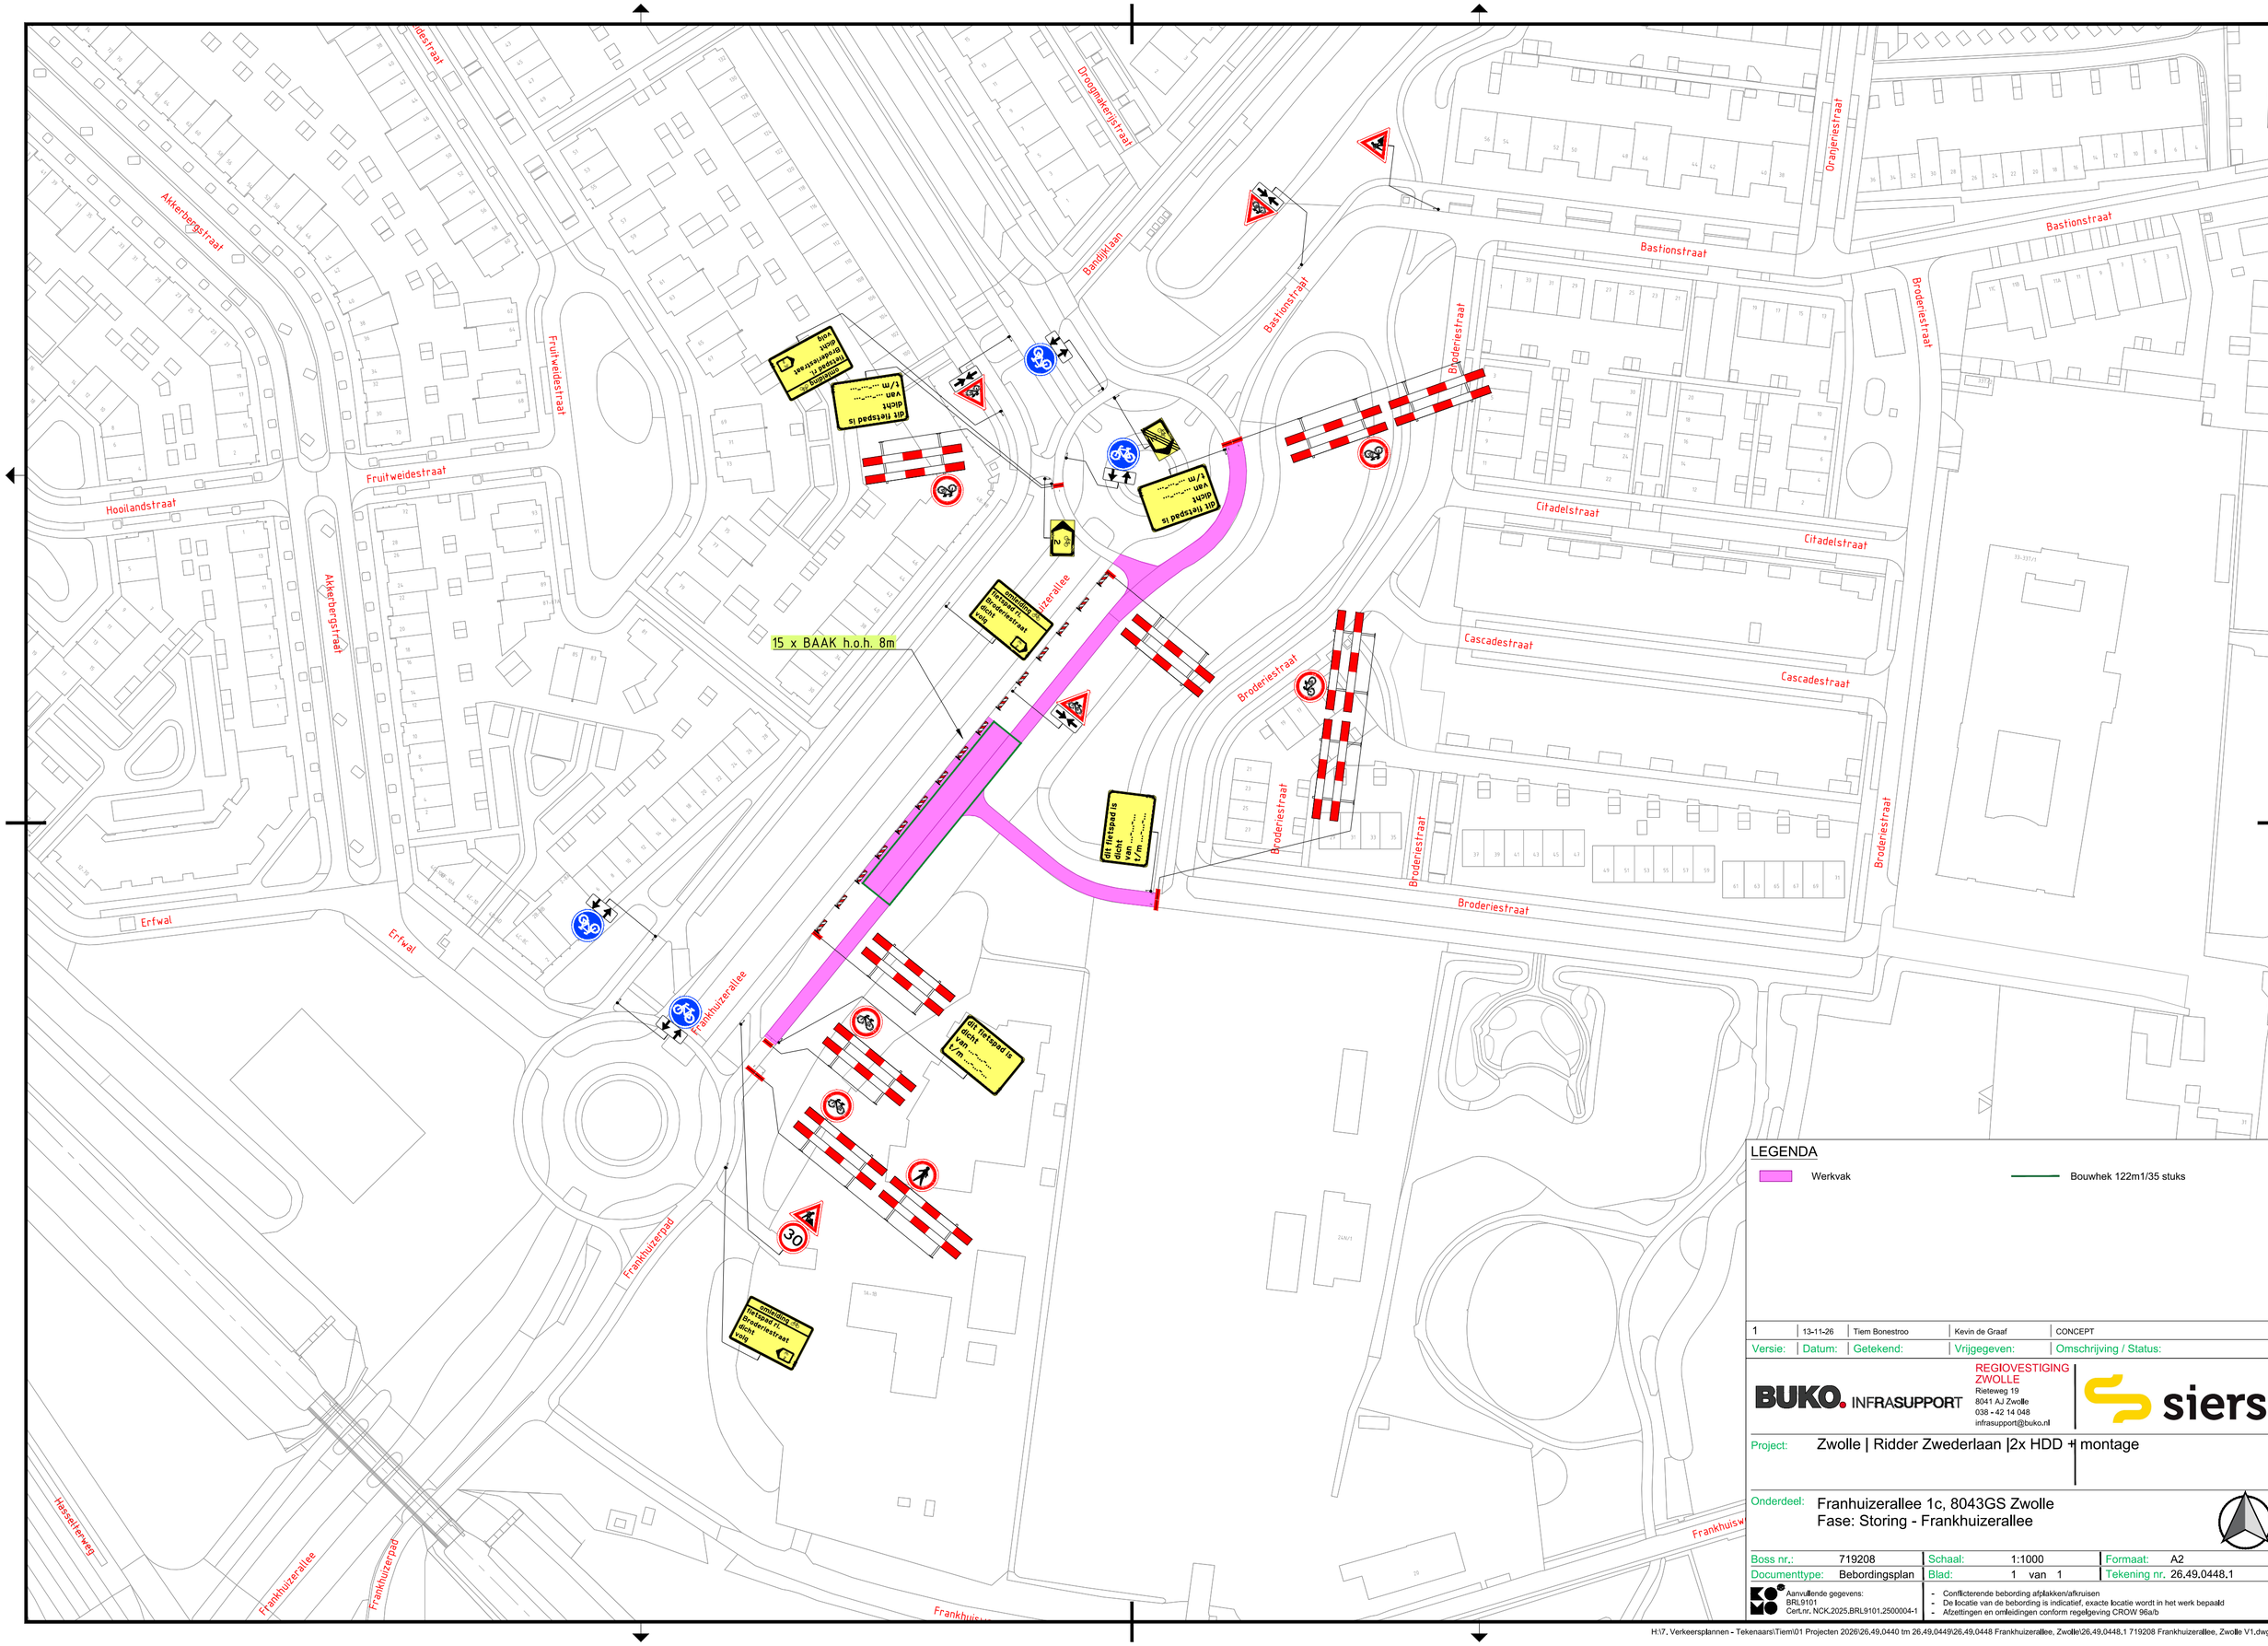


LEGENDA

- Werkvak
- Bouwhek 122m1/35 stuks

Versie:	Datum:	Getekend:	Vrijgegeven:	Omschrijving / Status:
1	13-11-26	Tiem Bonestroo	Kevin de Graaf	CONCEPT

BUKO. INFRASUPPORT
REGIOVESTIGING ZWOLLE
Rieteweg 19
8041 AJ Zwolle
038 - 42 14 048
infrasupport@buko.nl

siers

Project: Zwolle | Ridder Zwederlaan |2x HDD + montage

Onderdeel: Franhuizerallee 1c, 8043GS Zwolle
Fase: Storing - Frankhuizerallee

Boss nr.:	719208	Schaal:	1:1000	Formaat:	A2
Documenttype:	Bebordingsplan	Blad:	1 van 1	Tekening nr.	26.49.0448.1

Aanvullende gegevens:
BRL9101
Cert.nr. NCK.2025.BRL9101.2500004-1

- Conflicterende bebording afplakken/afkruisen
- De locatie van de bebording is indicatief, exacte locatie wordt in het werk bepaald
- Afzettingen en omleidingen conform regelgeving CROW 96a/b

H:\7. Verkeersplannen - Tekenaars\Tiem\01 Projecten 2026\26,49,0440 tm 26,49,0449\26,49,0448 Frankhuizerallee, Zwolle\26,49,0448,1 719208 Frankhuizerallee, Zwolle V1.dwg