
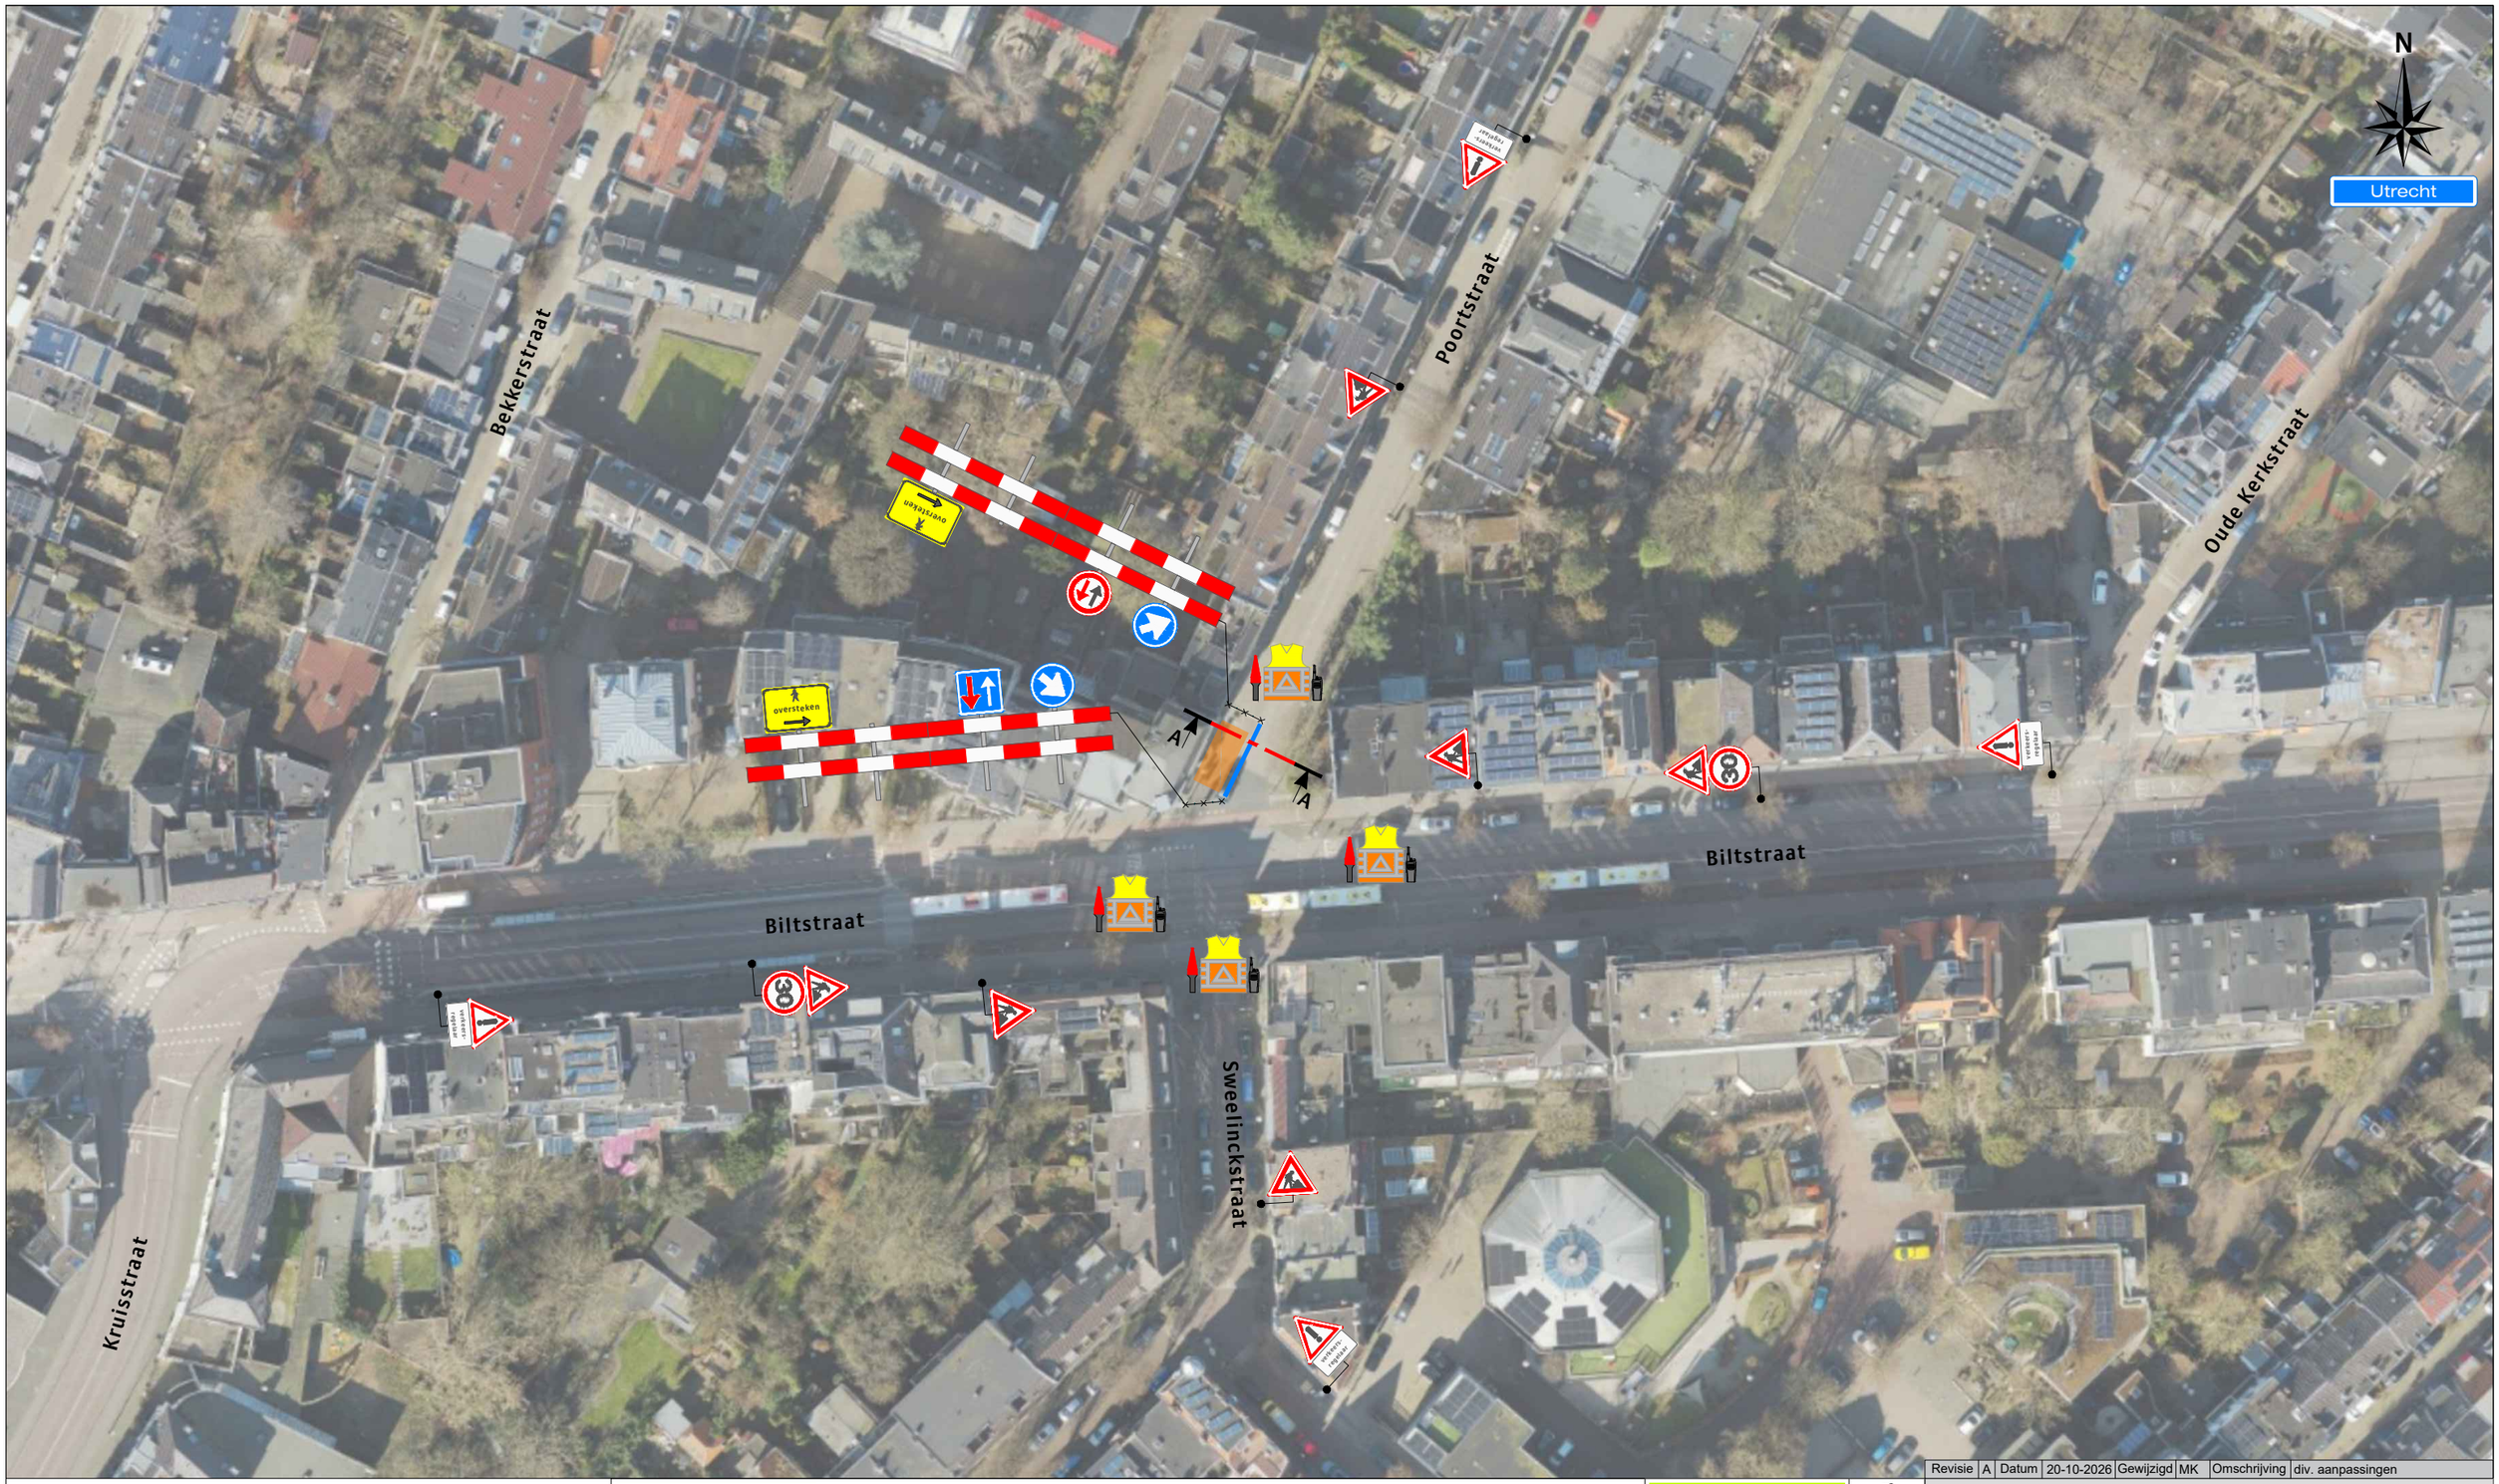


Legenda


- Werkruimte
- Bakens (ca. 15 m)

OPMERKING:
Bij aanvang van het werk Iwan (gemeente Utrecht) bellen om de VRI op continu te laten draaien.

Dwarsdoorsnede A-A

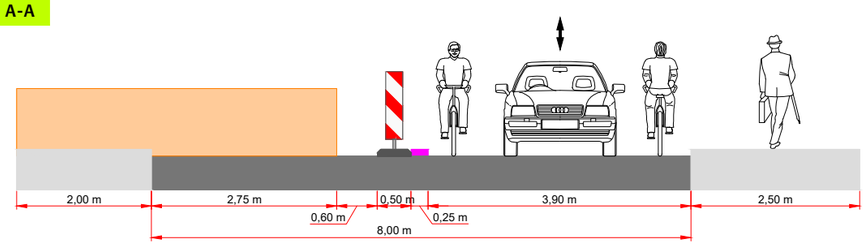

Werkvakindeling ETW

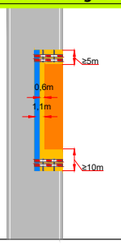

Revisie	A	Datum	20-10-2026	Gewijzigd	MK	Omschrijving	div. aanpassingen

Project: Biltstraat 124a te Utrecht

Tekeningnummer: 126-00487-01

Ref.nr.: n.t.b.

Opdrachtgever:

Onderdeel:
Verkeersmaatregel

Aard werkzaamheden: Kabels & Leidingen

Werkvoorbereider	: M. El Yazghi		
Getekend	: M. Knopper	Datum	: 12-01-2026
Gecontroleerd	: M. El Yazghi	Datum	: 12-01-2026

Status: ■ Concept ☐ Definitief | Schaal: n.v.t. | Formaat: A3 | www.versluysgroep.nl | K54368

Plaatsing conform CROW 96a en 96b - Conflicterende bebording / bewegwijzering afdekken