
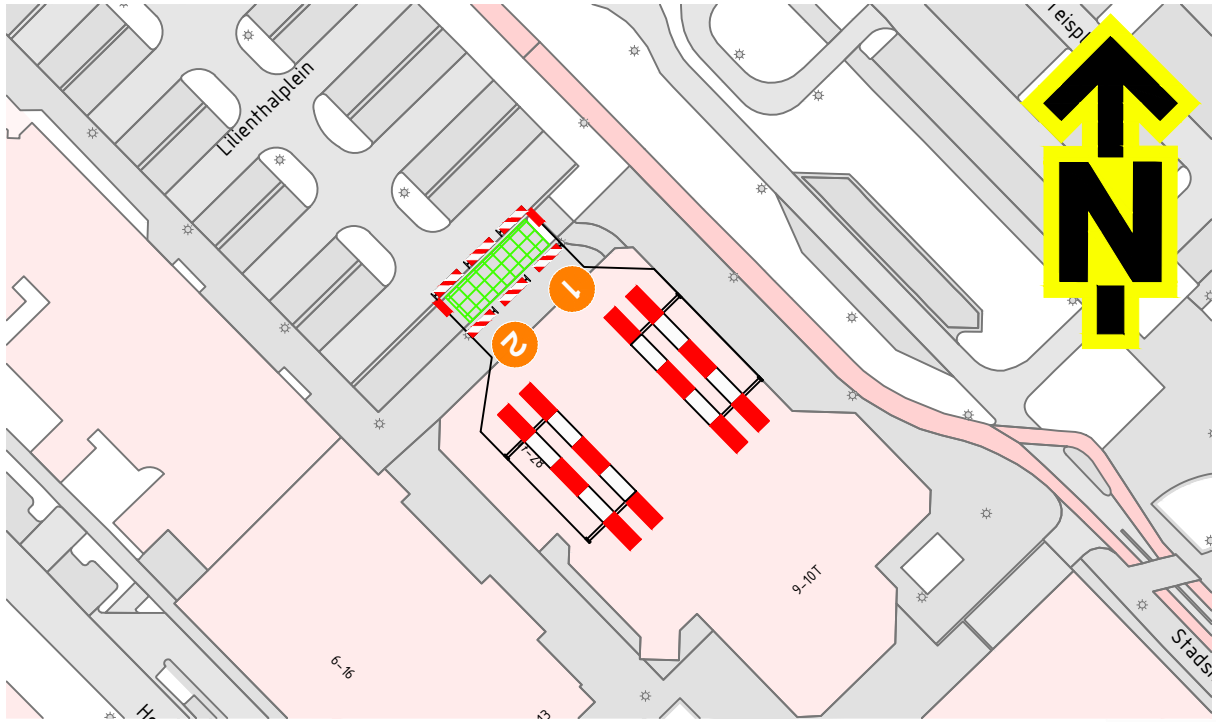


NCK.2025.BRL9101.2500005-2

Locatie

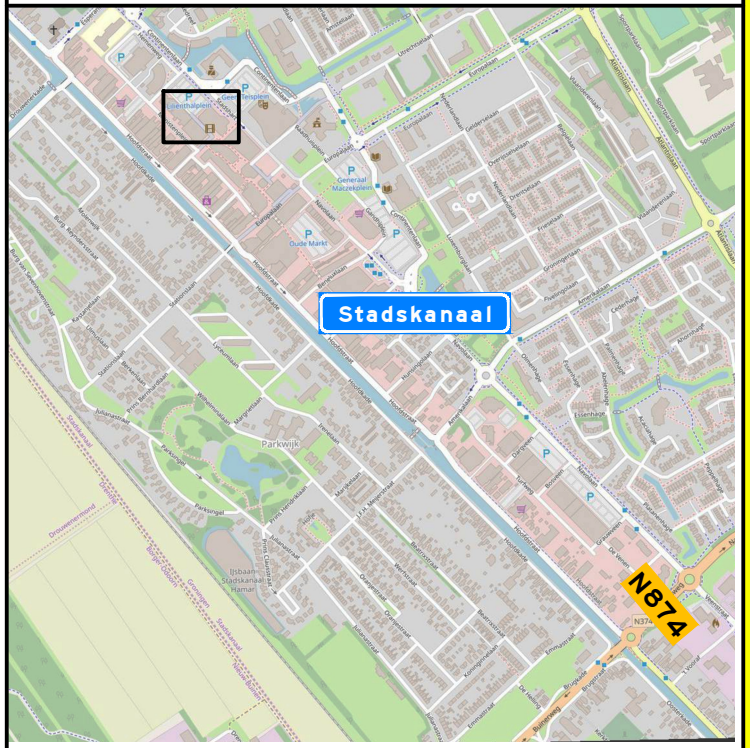

Versie: 1.0	Omschrijving: Diverse aanpassingen					
13-10-26	Getekend: MFO	Controle: EPO	2e controle: EPO	Vrijgegeven:		
Versie: 0.1	Omschrijving: Concept					
09-10-26	Getekend: MFO	Controle: EPO	2e controle: EPO	Vrijgegeven:		

Opmerkingen

- afplakken/afkruisen conflicterende bebording
- de locatie van bebording is indicatief, de exacte locatie wordt in het werk bepaald

Verklaring

werkruimte

parkeerverbod plaatsen 72 uur voor aanvang van de werkzaamheden



TSNedK
Menhirweg 12
5342 LS Oss
Postbus 160
5340 AD Oss
Tel: 0412 - 70 02 00
www.tsned.nl

ENEXIS NETBEHEER

Project: Enexis Drenthe-Groningen

Onderdeel: Verkeersmaatregelen
Lilienthaplein 15 , Stadskanaal

Schaal: 1:1000 Formaat:

Tekening nummer: PR10095-279A01-1.0 Blad 1 van 1

Kaartgegevens: Kadaster, Topografische Dienst Nederland | Bebouwingsdata: PDOK, TomTom, OSM
Kaart: Esri, Maxar, Earthstar Geographics, and the GIS User Community
Basis: topografie: dataset TopRaster, Schiphol.nl, www.openstreetmap.org
License: Creative Commons BY-SA 2.0 (www.openstreetmap.org)