


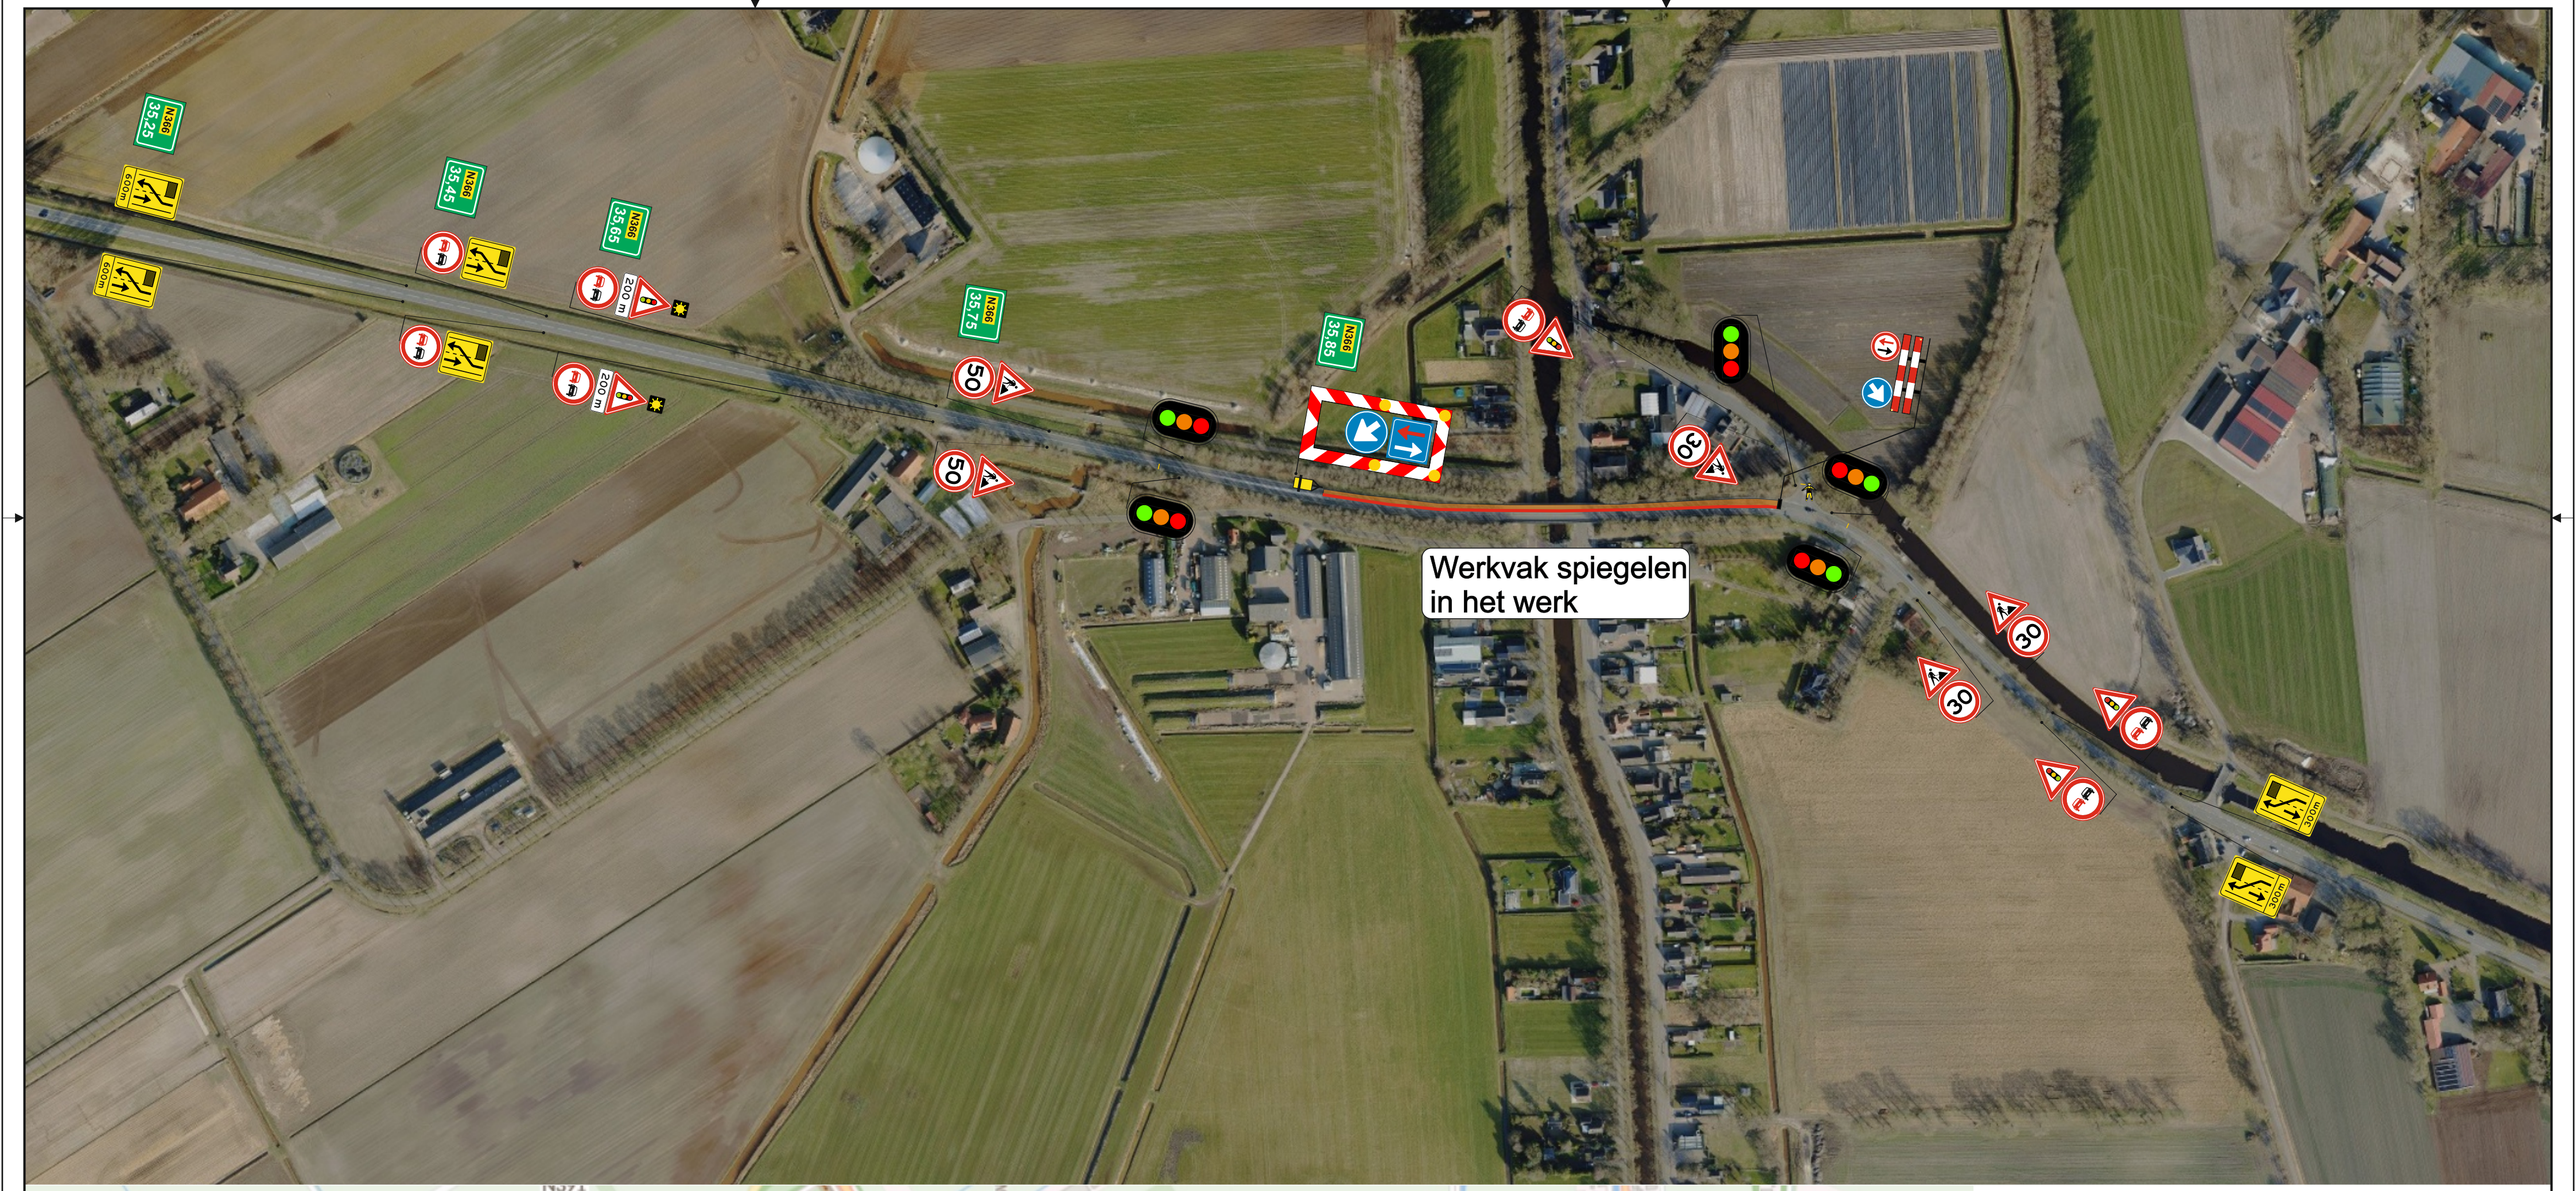

Legenda:

- Werkvak / afgesloten wegvak
- Geleidebaken / verkeerskegel *(40 stuks)*
- Verkeersregelaar (2 stuks)

SPIN	Ja ☐	Nee ■	**Melvin**	Ja ■	Nee ☐
Markering	Ja ☐	Nee ■	**Verlichting**	Ja ☐	Nee ■
Langs afz.	Ja ■	Nee ☐	**Kegel** ■	**Bakens** ☐	**Barrier** ☐

Opdrachtgever:

rimato
INDUSTRIËLE REINIGING | GEVELBEHEER | RIOOLBEHEER

Project:

Reinigen kunstwerken

Onderdeel:

Verkeersplan

Tekeningnummer:	**260938-VP-1-1.0**	Status:	**Definitief**
Project locatie:	**Rütenbrockerweg 2, Ter Apel**	Datum laatste aanpassing:	
Getekend door:	**Nick Stuifzand**	Datum: **17-11-2026**	Formaat: **A2**
Gecontroleerd:		Datum:	Schaal: **n.v.t.**

Opmerking:

-Voor maatvoering (zover niet aangegeven) worden de richtlijnen gehanteerd zoals vermeld in publicaties 96a en 96b en van de CROW

Het copyright van deze tekening behoort toe aan:

WEGWIJSRENT
Groningen
Duinkerkenstraat 76
T (0594) 280124
info@wegwijsrent.nl