aantal	voorbeeld
4	
1	
3	
1	
3	
1	
1	
2	
1	
4	

opmerkingen algemeen
- bouwplaats

opmerkingen algemeen
- goederen ontvangst

afplakken RVV bebording
- Afplakken D02 op paaltje

opmerkingen algemeen
- goederen ontvangst en afval

opmerkingen algemeen
- bouwplaats


afplakken RVV bebording
- Afplakken D02 op OV mast

opmerkingen algemeen
- ketenpark

Griegplein
Van Beethovenlaan
Jacob Bijsterstraat
Bart Verhallenplein
Chopinplein
Peter van Anrooylaan
Van Beethovenplein

0 12.5 25 37.5 50m

Locatie

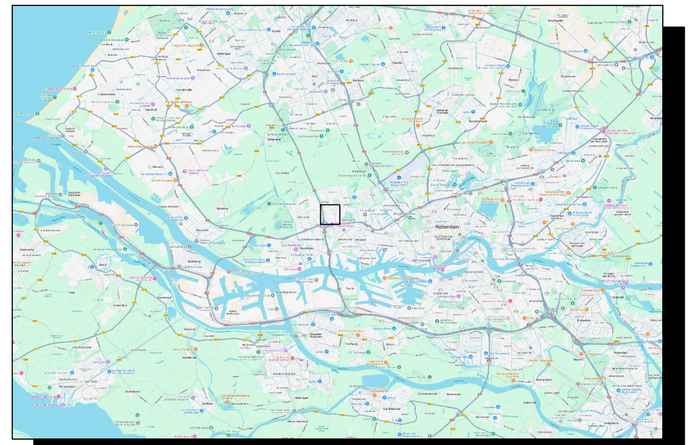

Opmerkingen

- Bij ernstige verkeershinder (afsluitingen e.d.)
  min. 2 weken voor aanvang werk infoborden plaatsen.
- Conflicterende bewegwijzering en bebording afplakken indien
  werkzaamheden langer dan 24h.
  (bij gebruik van tape mag het af te plakken bord niet beschadigd raken)
- Voor maatvoering (zover niet is aangegeven), maten hanteren zoals
  vermeld in de publicaties werk in uitvoering 96a en 96b van de CROW.

Legenda

- RVV bord reflectieklasse III
- WIU, reflectieklasse III
- werkvak
- bouwhekken
- tijdelijke verharding (bouwweg)

Opdrachtgever:

Project: Chopinplein te Schiedam
Fase 1

Omschrijving: Situatietekening verkeersmaatregelen afzettings/omleidingsplan

BAM Infra Verkeerstechniek bv
Vestiging: Plantijnweg 32, 4104 BB Culemborg
Postadres: Postbus 170
Telefoon: 0345 - 54 74 74
Internet: www.baminfra.nl info@baminfra.nl

Schaal: 1:1000	Opgesteld: Geldhof, Martin	Paraaf:	Datum: 25-8-2026
Blad nummer: 1 van 1	Gecontroleerd:	Paraaf:	Datum:
Formaat: A2.L	Vrijgegeven:	Paraaf:	Datum:
Tekeningnummer: COP.00629.01.76/002			
Status: CONCEPT	Versie: B1.1	Datum: 25 augustus 2026	

© copyright

C:\Users\homgeldh\Royal BAM Group Nv\vkrm - Projecten\COP.00629 BAM Wonen\COP.00629.01.76 Chopinplein Schiedam\04. Werktekeningen\COP.00629.01.76_002_B1.1.dwg