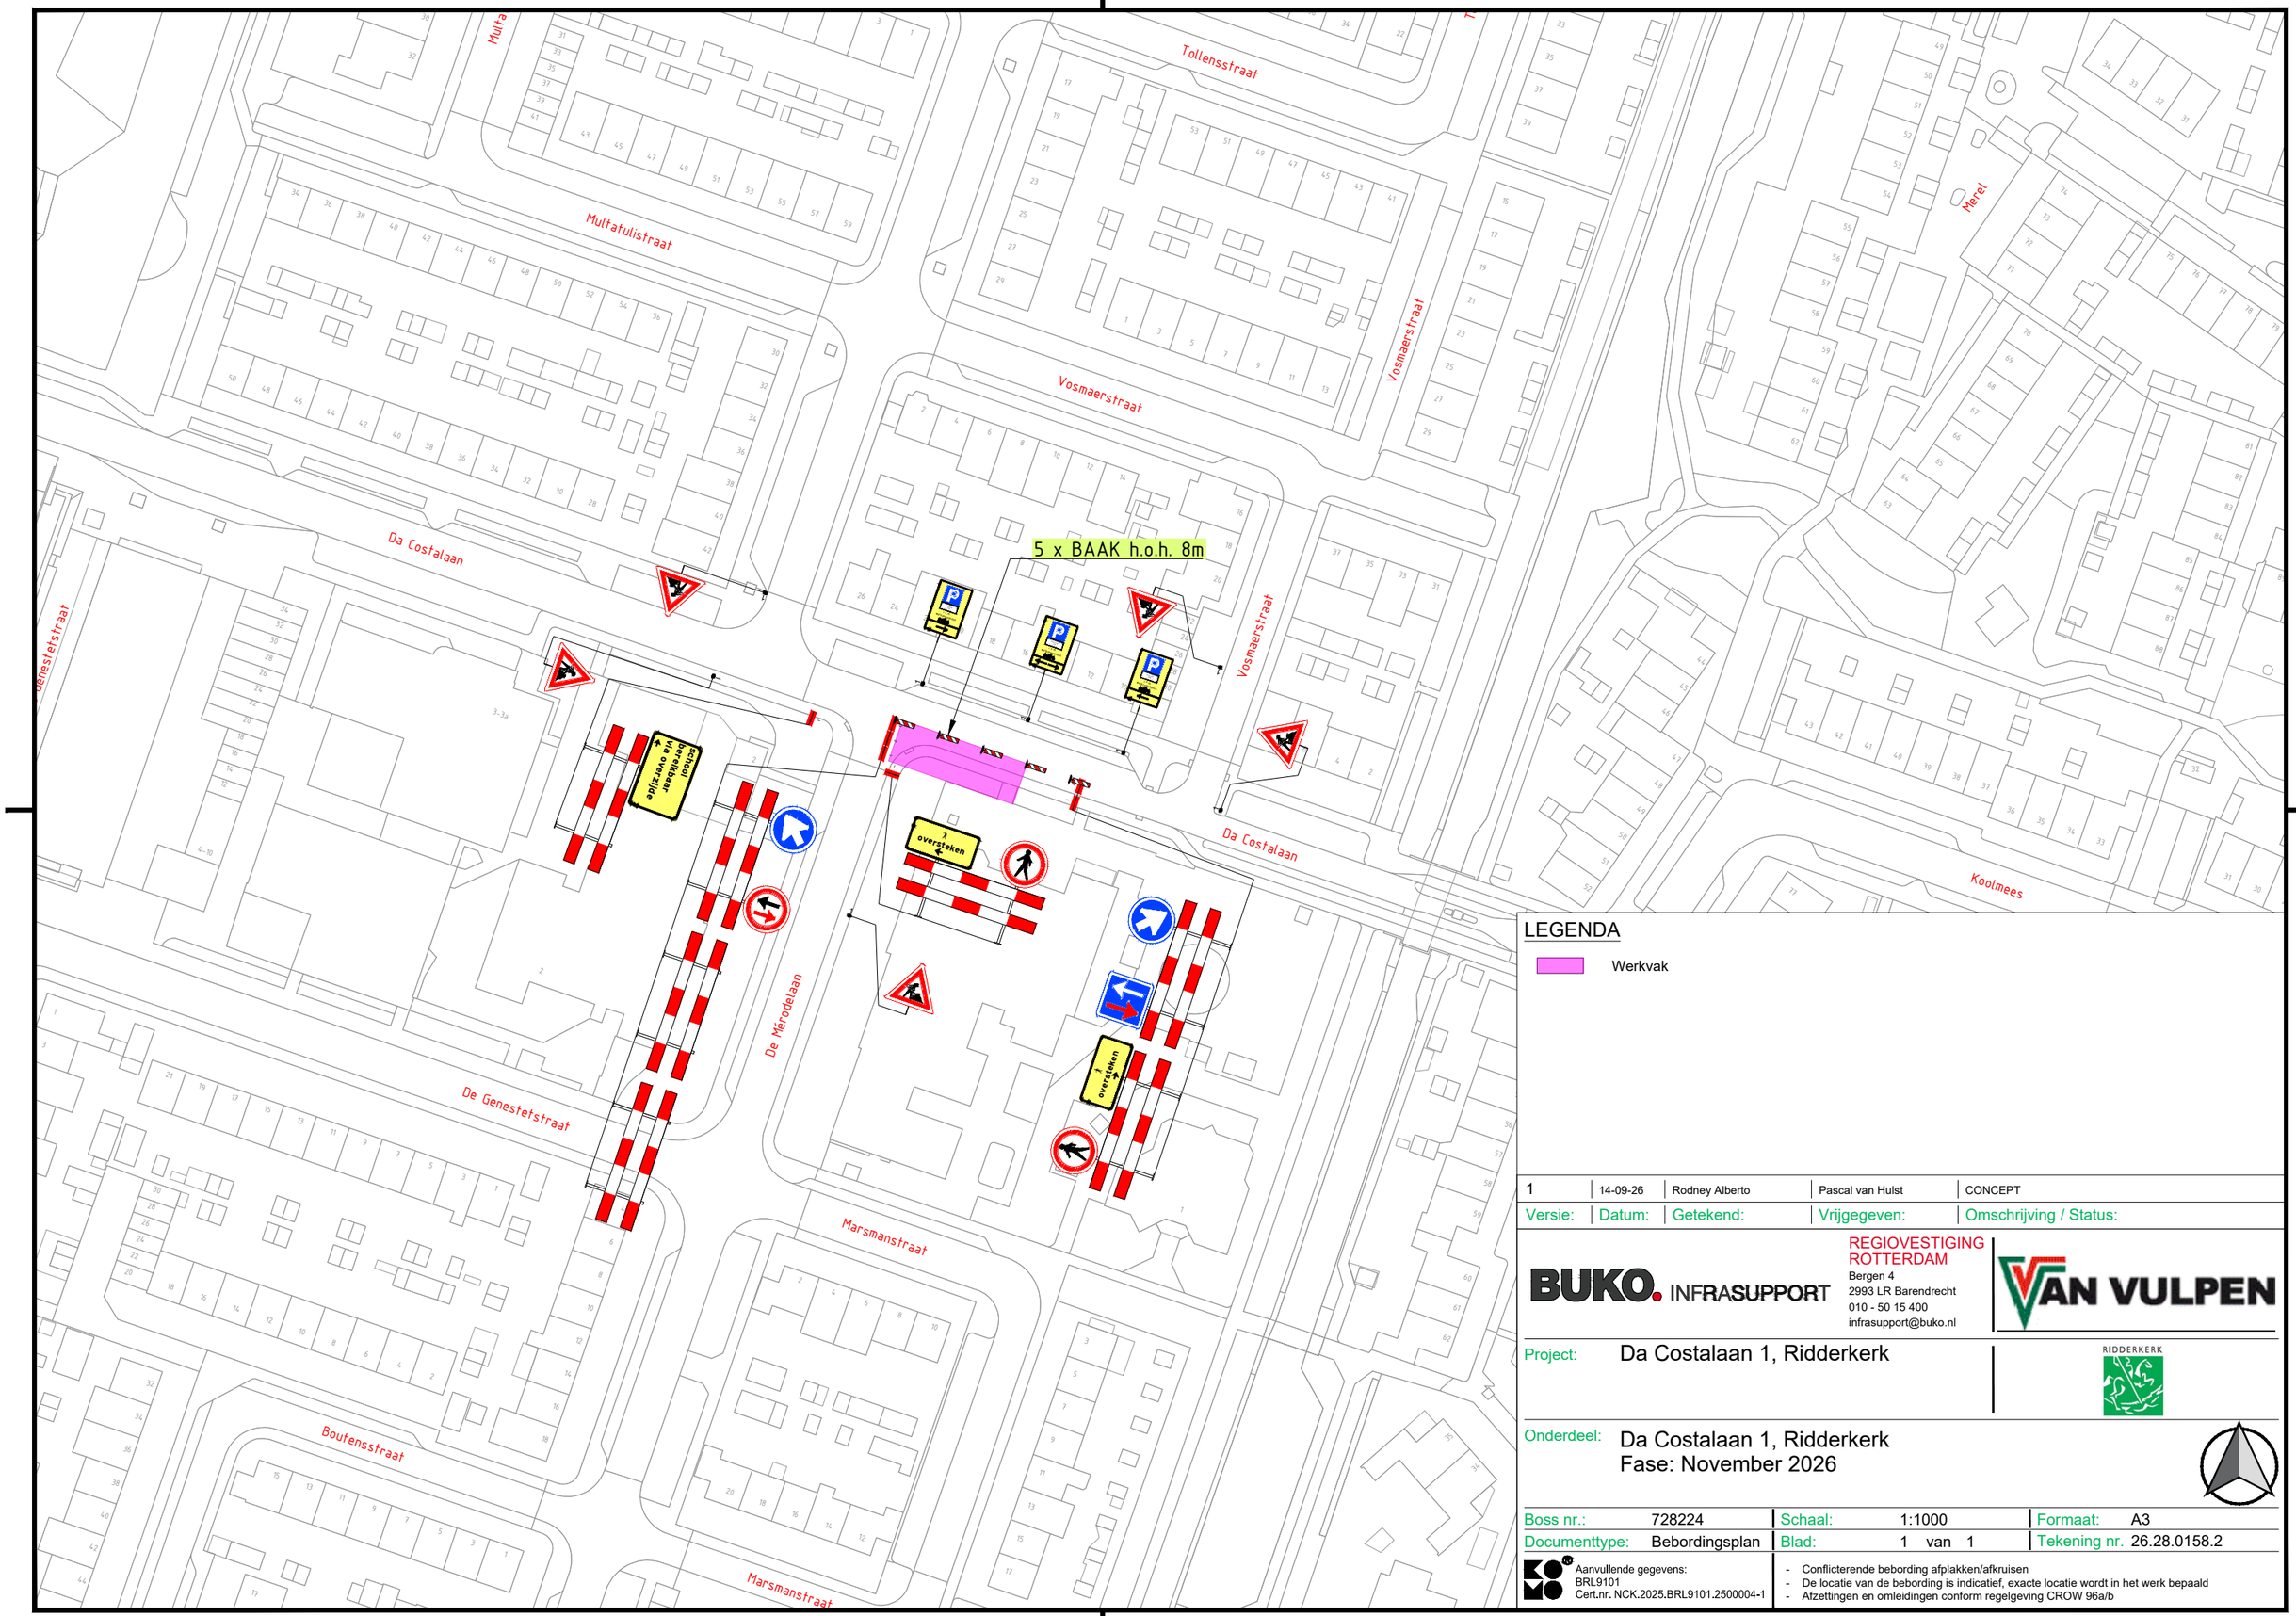


LEGENDA

Werkvak

Versie:	Datum:	Getekend:	Vrijgegeven:	Omschrijving / Status:
1	14-09-26	Rodney Alberto	Pascal van Hulst	CONCEPT

BUKO. INFRASUPPORT
REGIOVESTIGING ROTTERDAM
Bergen 4
2993 LR Barendrecht
010 - 50 15 400
infrasupport@buko.nl

VAN VULPEN

Project: Da Costalaan 1, Ridderkerk

RIDDERKERK

Onderdeel: Da Costalaan 1, Ridderkerk
Fase: November 2026

Boss nr.:	728224	Schaal:	1:1000	Formaat:	A3
Documenttype:	Bebordingsplan	Blad:	1 van 1	Tekening nr.	26.28.0158.2

Aanvullende gegevens:
BRL9101
Cert.nr. NCK.2025.BRL9101.2500004-1

- Conflicterende bebording afplakken/afkruisen
- De locatie van de bebording is indicatief, exacte locatie wordt in het werk bepaald
- Afzettingen en omleidingen conform regelgeving CROW 96a/b

H:\7. Verkeersplannen - Tekenaars\Rodney\01. Projecten\2026\26.28.0151 tm 26.28.0200\26.28.0158 728224 Da Costalaan 1 Ridderkerk\26.28.0158.2 728224 Da Costalaan 1 Ridderkerk V1.dwg