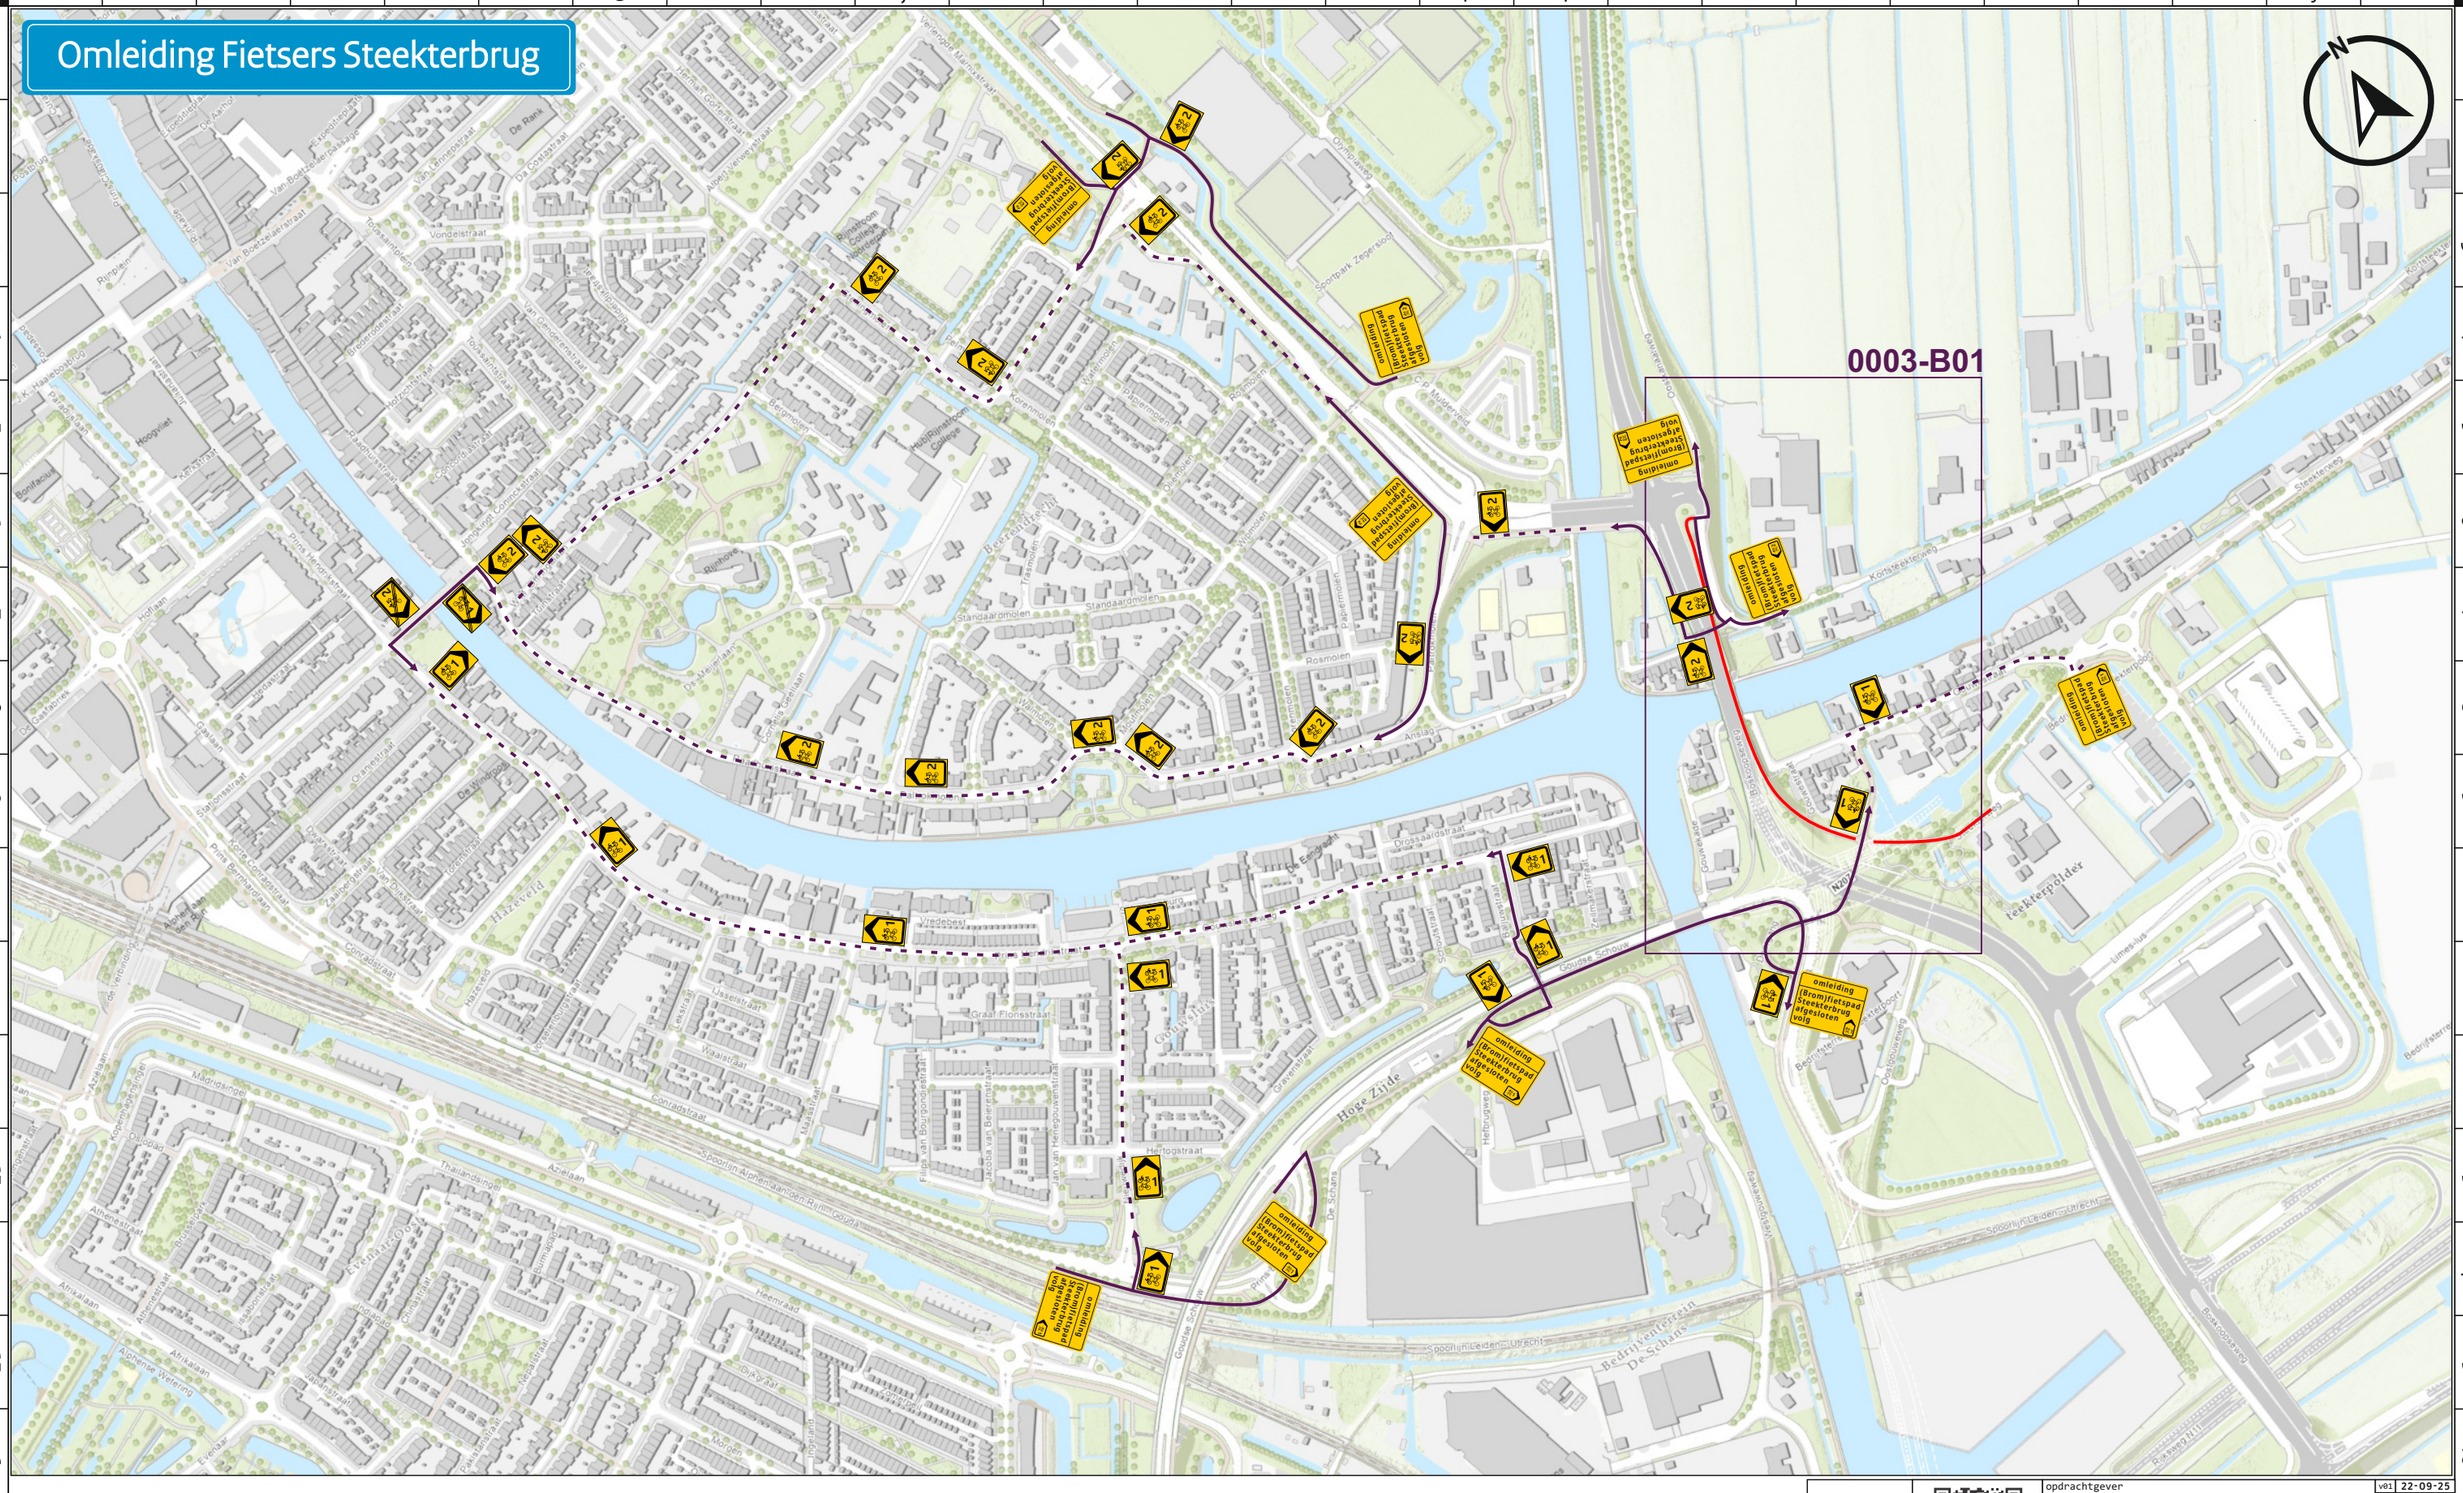
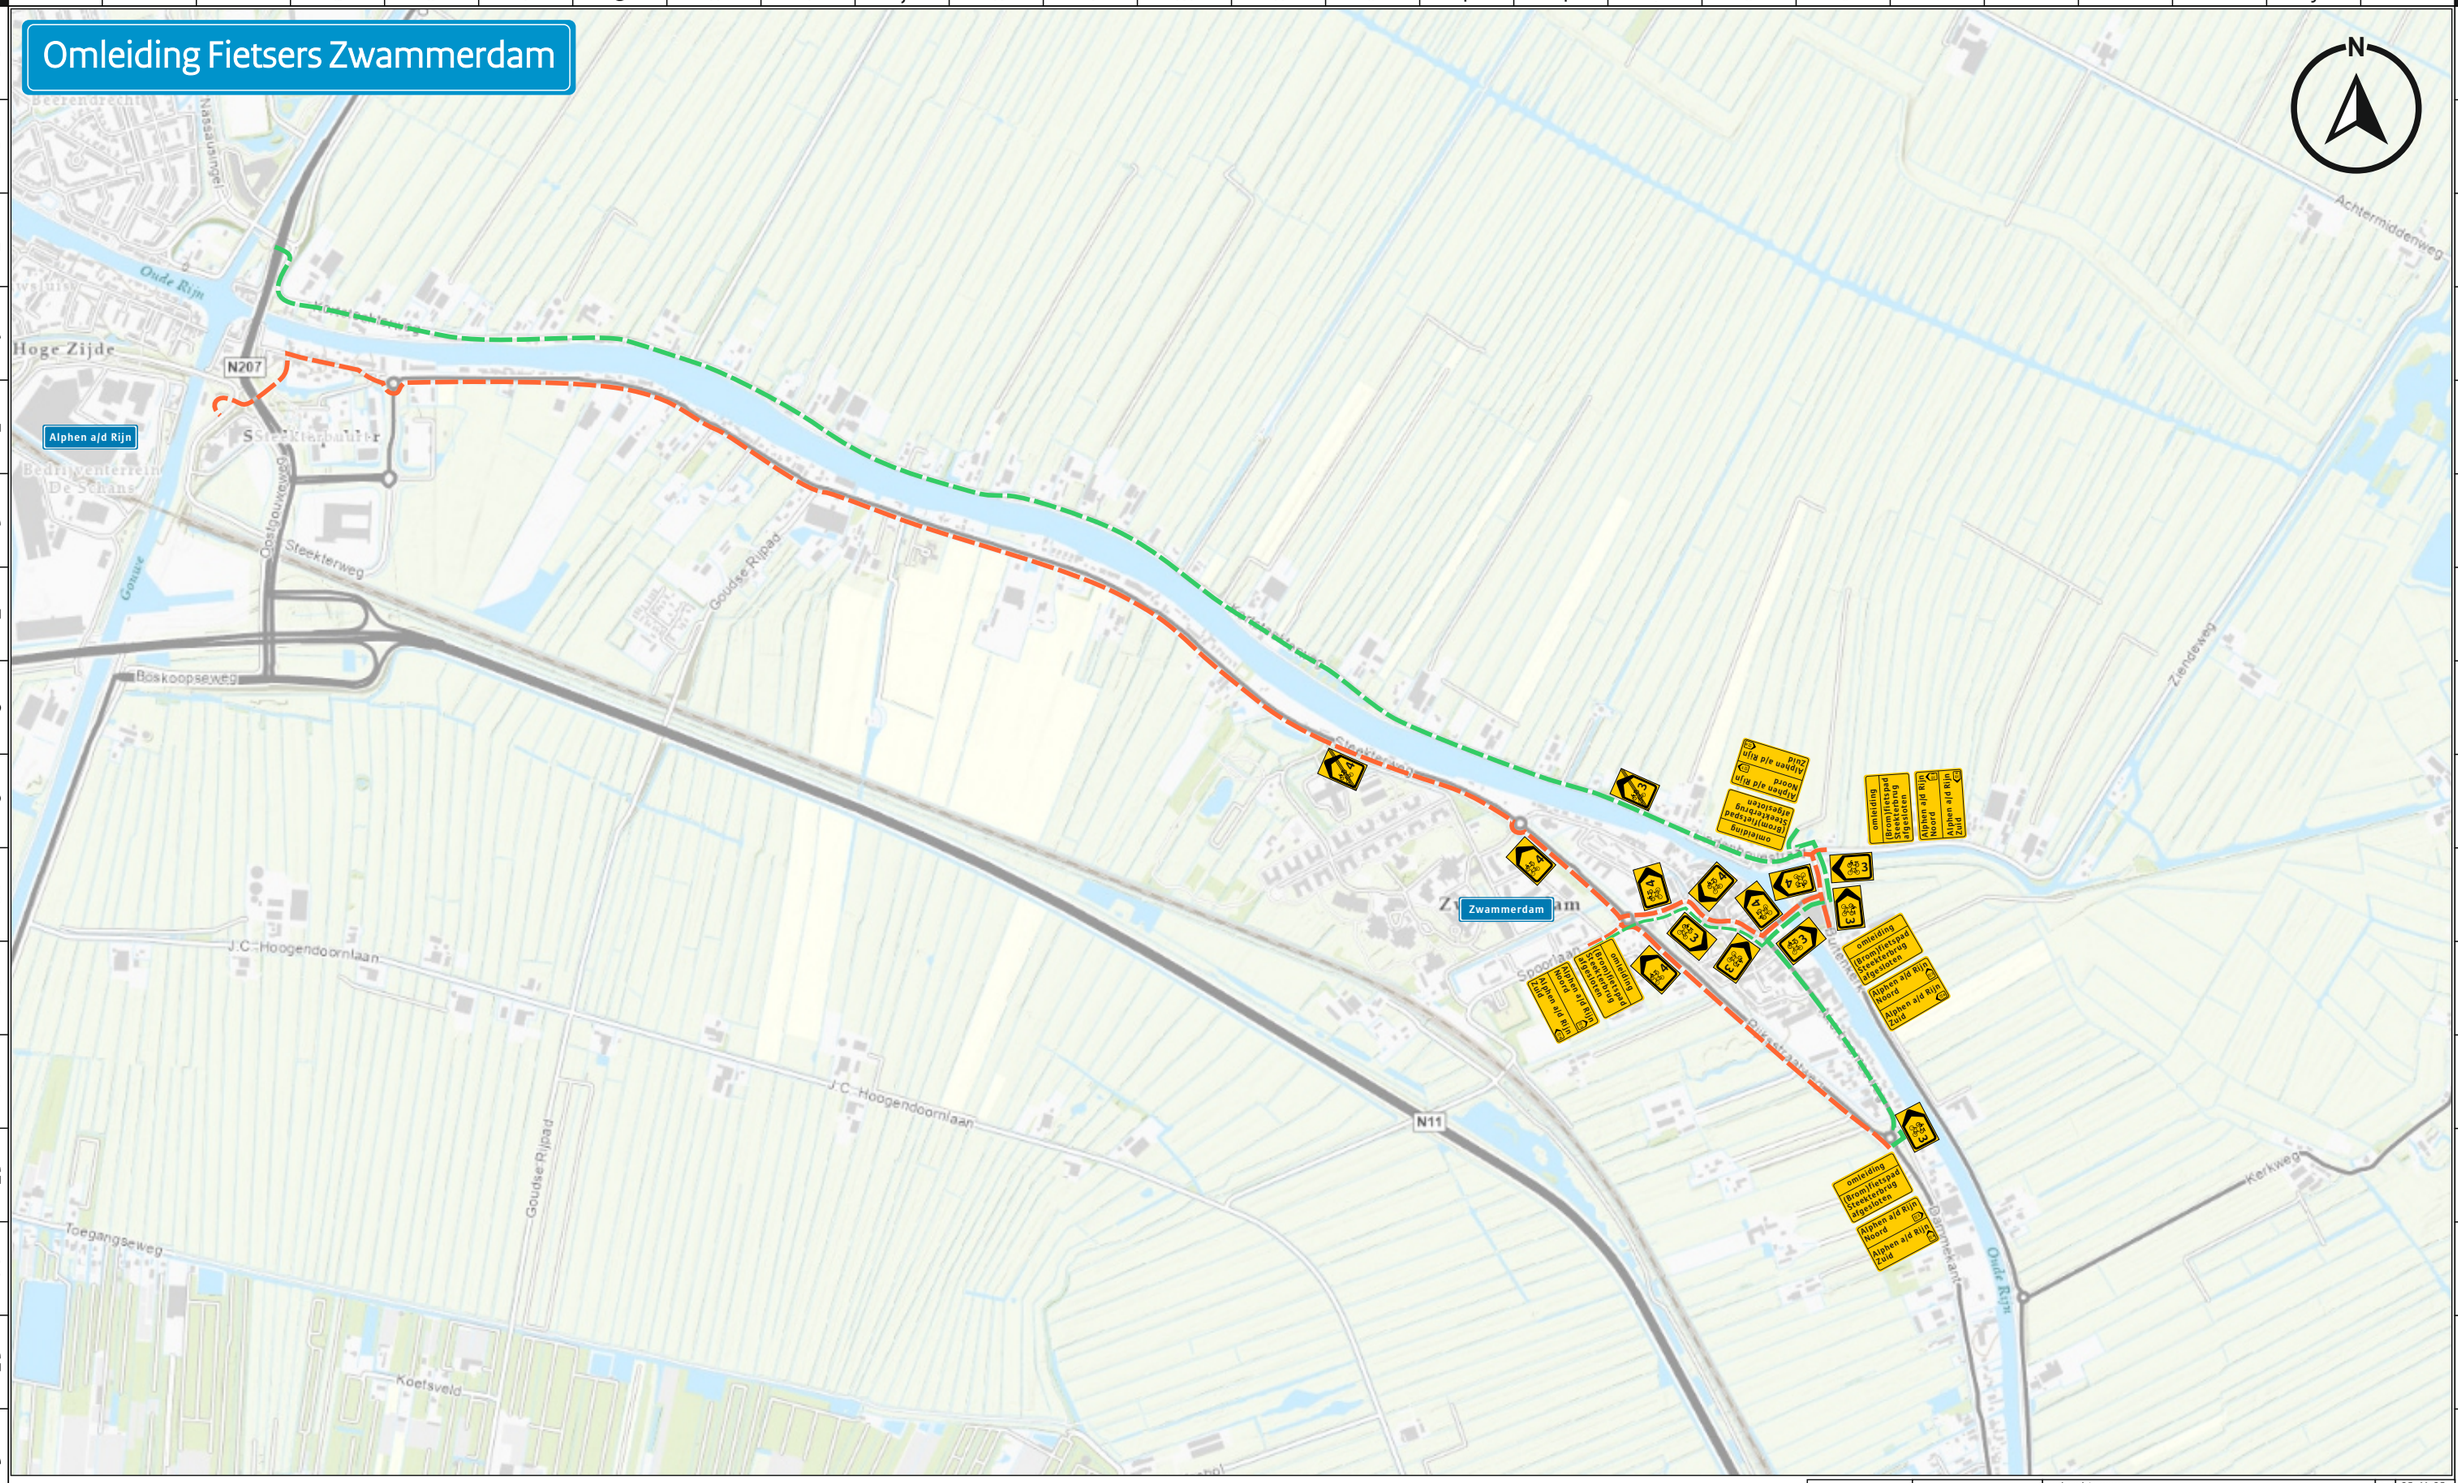
Omleiding Fietsers Steekterbrug

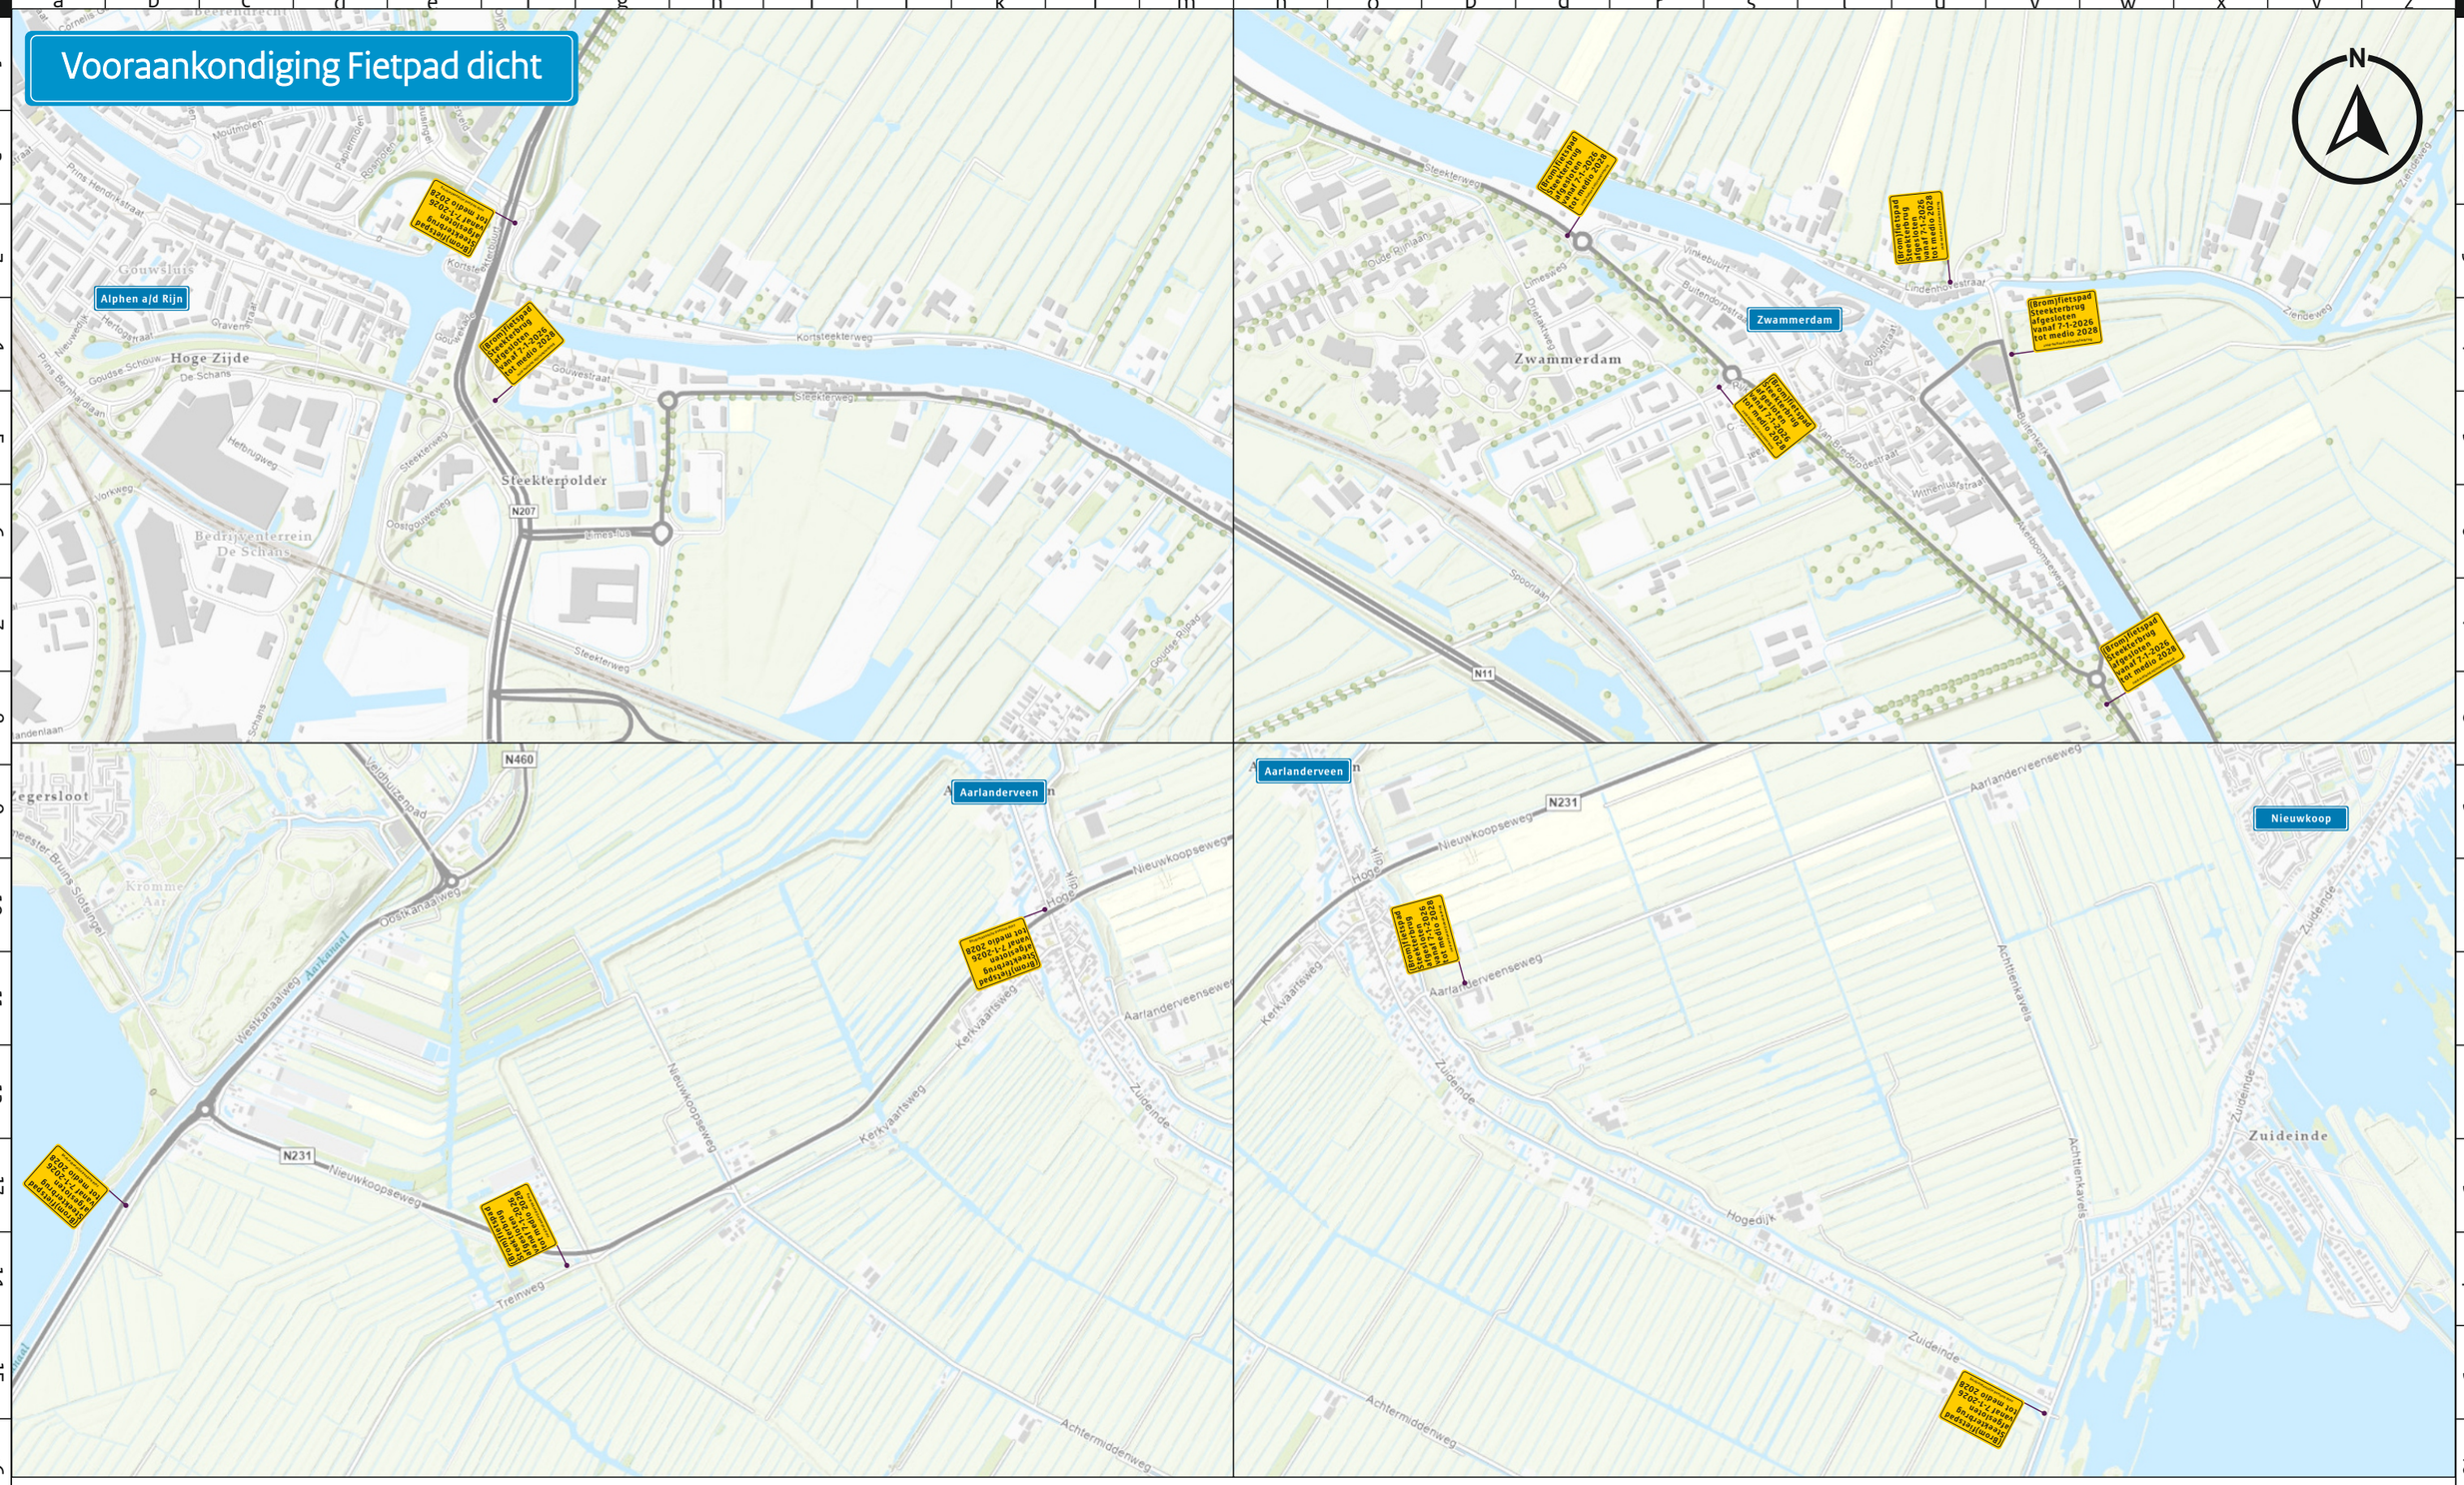

0003-B01
omleiding (Brom)fietspad Steekterbrug afgesloten volg
omleiding (Brom)fietspad Steekterbrug afgesloten
Goudse Schouw
Hoge Zijde
De Schans
Spoorlijn Leiden - Utrecht
Bedrijventerrein De Schans
Hertogstraat
Graaf Florisstraat
Hazeveld
Vredebest
Steekterpolder
Steekterweg
Korte Steekterweg
Coenwade
Oostgouwerweg
Bedrijfsweg
Bedrijventerrein Steekterpolder
Sportpark Zegerslooi
Rijnhoven
Rijnhoven College
Hofland
Hoogvliet
Standaardmolen
Rosmolen
Molenmolen
Korenmolen
Papiermolen
Oliemolen
Beerenburgerstraat
Transmolen
Ansjas
Graaf Gerlaan
Prins Hendrikstraat
Prins Bernhardlaan
Oranjestraat
Stationsstraat
De Meijerstraat
Hofstraat
Hofplein
Hofdijkstraat
Jacoba van Beierenstraat
Jan van Henegouwenstraat
Filips van Bourgondiëstraat
Van Boetzelaerstraat
Van Limburg Stirumstraat
Van Lennepstraat
Van Ponckstraat
Van Condenstraat
Van Tuyllstraat
Jacoba van Beierenstraat
Jan van Henegouwenstraat
Filips van Bourgondiëstraat
Vondelstraat
Da Costastraat
De Rank
Anne Verweystraat
Hermine Cortenstraat
Veilingrode Marktstraat
Dreeslaarsstraat
Dreesdoelstraat
Tobias Asserstraat
Tobias Asserplein
Jacoba van Beierenstraat
Jan van Henegouwenstraat
Filips van Bourgondiëstraat
Ijsselstraat
Waalstraat
Maasstraat
Graaf Florisstraat
Hertogstraat
Gravenstraat
Godfried Bomansstraat
Spoorlijn Alphen aan den Rijn - Boskoop
Thailandsingel
Magnolialaan
Contradstraat
Oostlaan
Abeelaan
Afrikalaan
Alphense Weteringpad
Alphense Wetering
Heemlaan
Ir. Royaal
Ir. Lelylaan
Ir. Enschedélaan
Ir. Haagsmalaan
Ir. Haagsmabrug
Ir. Rijnboutlaan
Ir. Rijnboutbrug
Ir. Rijnboutplein
Ir. Rijnboutstraat
Ir. Rijnboutpassage
Ir. Rijnboutstraat
Ir. Rijnboutplein
Ir. Rijnboutbrug
Ir. Rijnboutlaan

Omleiding Fietsers Zwammerdam



Van Doorn	opdrachtgever: Dura Vermeer Infra Zuid-West	vst:	25-11-25
	project: Steekterbrug Alphen aan de Rijn		
ontwerper: ARDOORN aanmaakdatum: 25-11-25	locatie: Omleiding Fietspad Steekterbrug		
formaat: A3 / status: C	tekeningnummer: 25VT055-0003-A01	pagina: 2/3	

Vooraankondiging Fietpad dicht



opdrachtgever	Dura Vermeer Infra Zuid-West
project	Steekterbrug Alphen aan de Rijn
ontwerper	ARDOORN
aanmaakdatum	26-11-25
locatie	Vooraankondiging Fietspad Steekterbrug
formaat	A3
status	C
tekeningnummer	25VT055-0003-A01
pagina	3/3

ver	26-11-25

Van Doorn