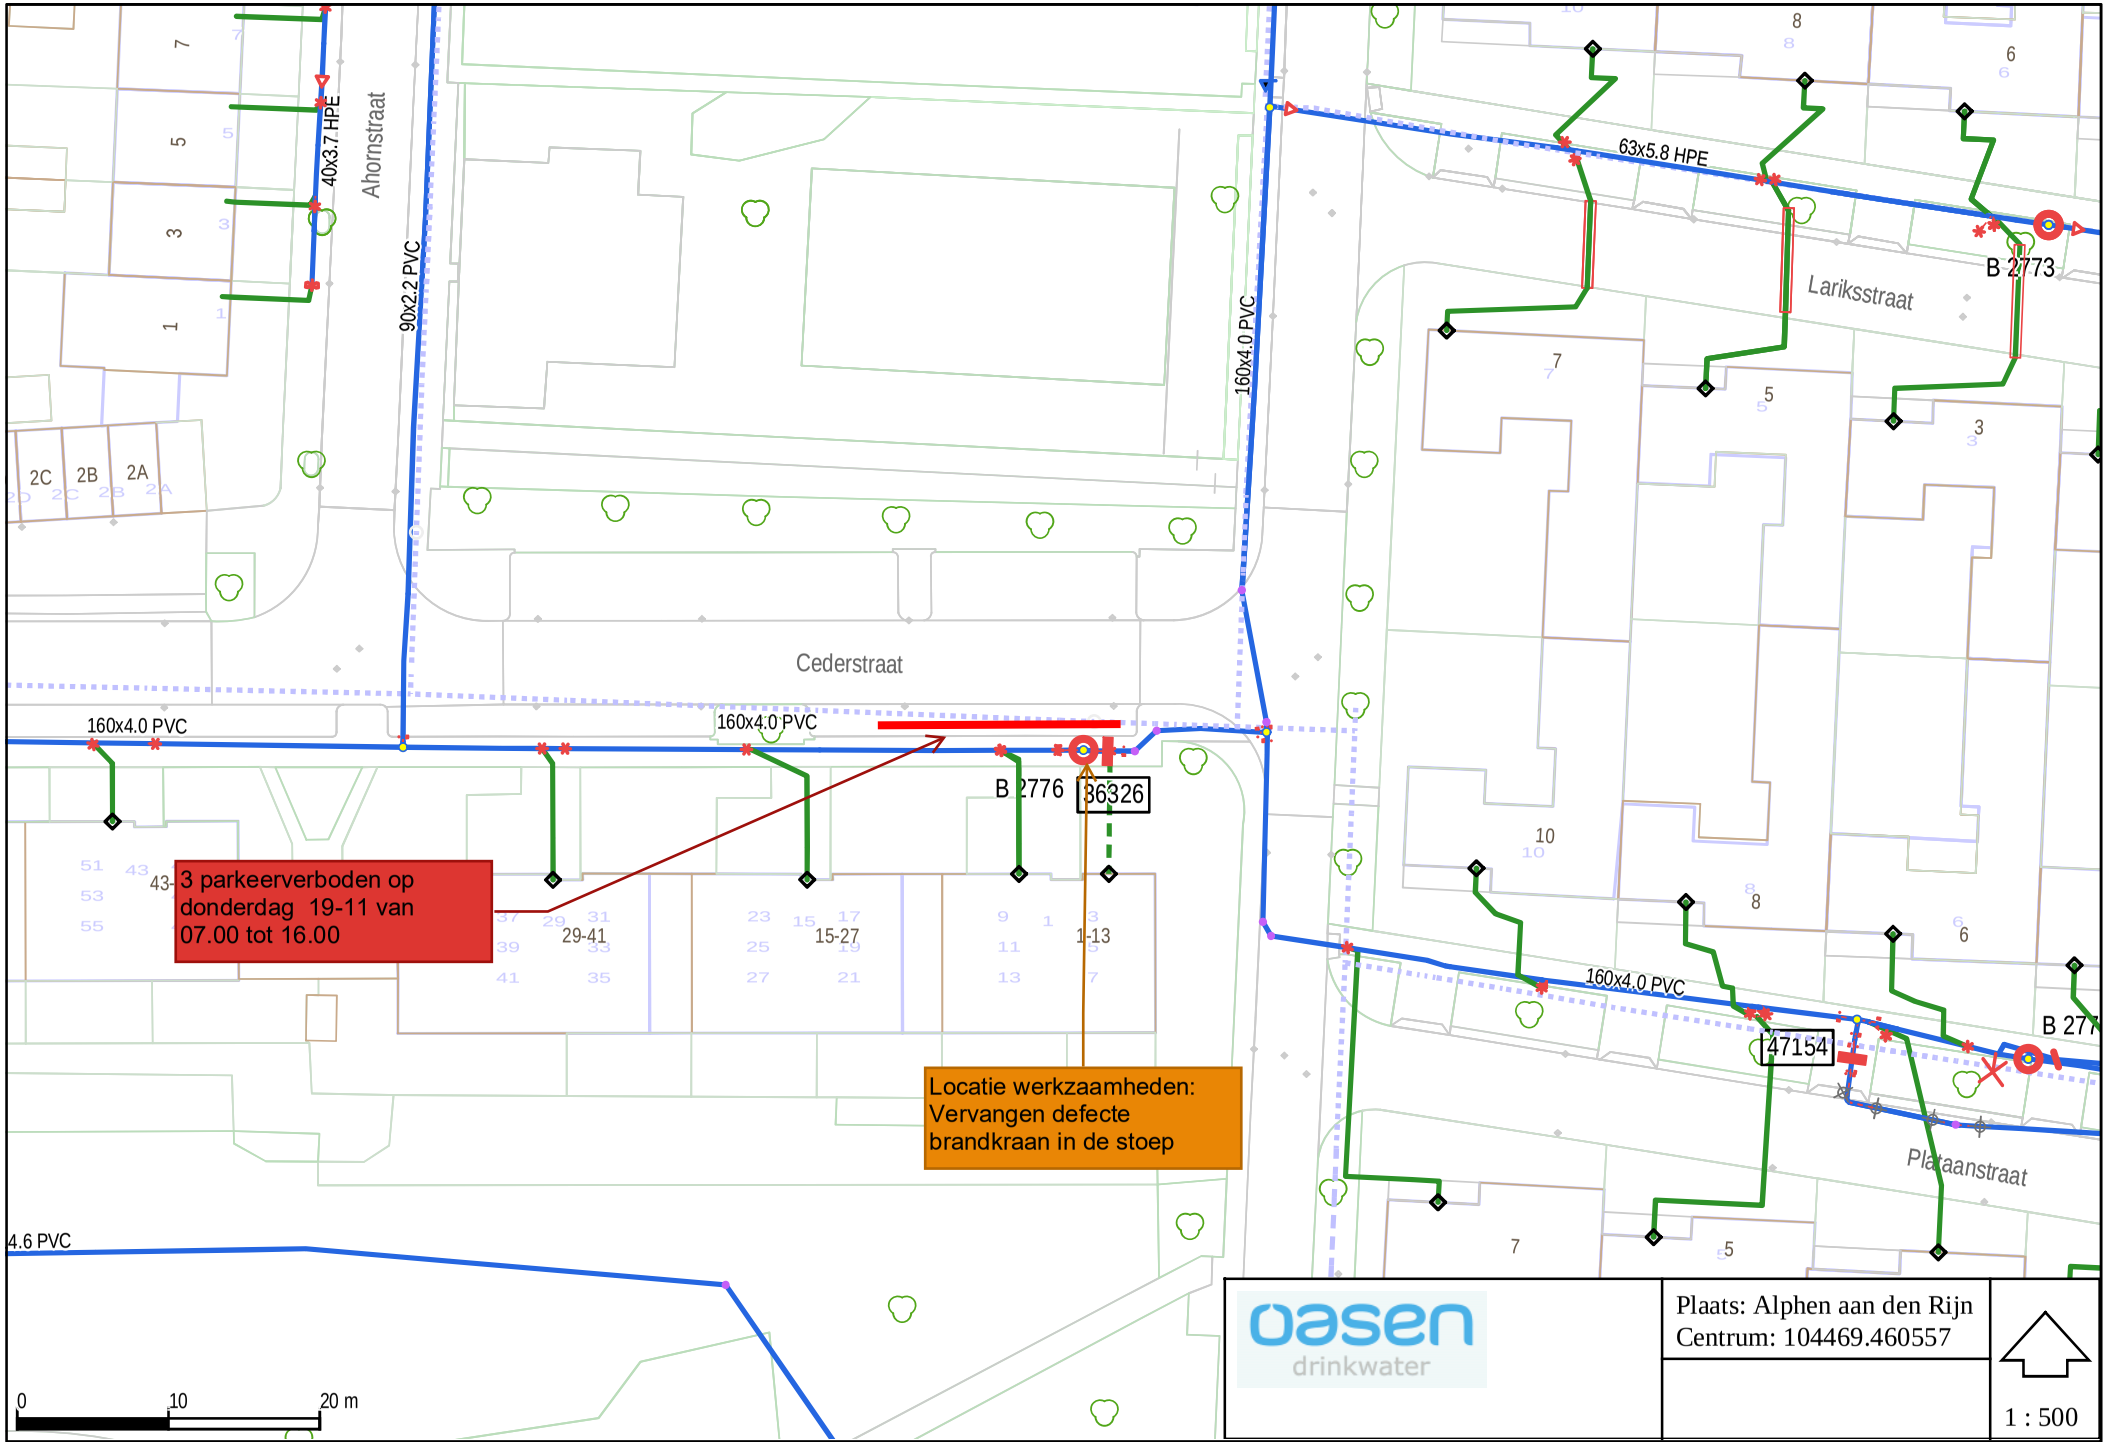

40x3.7 HPE
Ahornstraat
90x2.2 PVC
160x4.0 PVC
63x5.8 HPE
B 2773
Lariksstraat
Cederstraat
160x4.0 PVC
160x4.0 PVC
B 2776
36326
3 parkeerverboden op donderdag 19-11 van 07.00 tot 16.00
29-41
15-27
1-13
Locatie werkzaamheden: Vervangen defecte brandkraan in de stoep
160x4.0 PVC
47154
Plataanstraat
4.6 PVC
0
10
20 m
oasen drinkwater
Plaats: Alphen aan den Rijn
Centrum: 104469.460557
1 : 500