


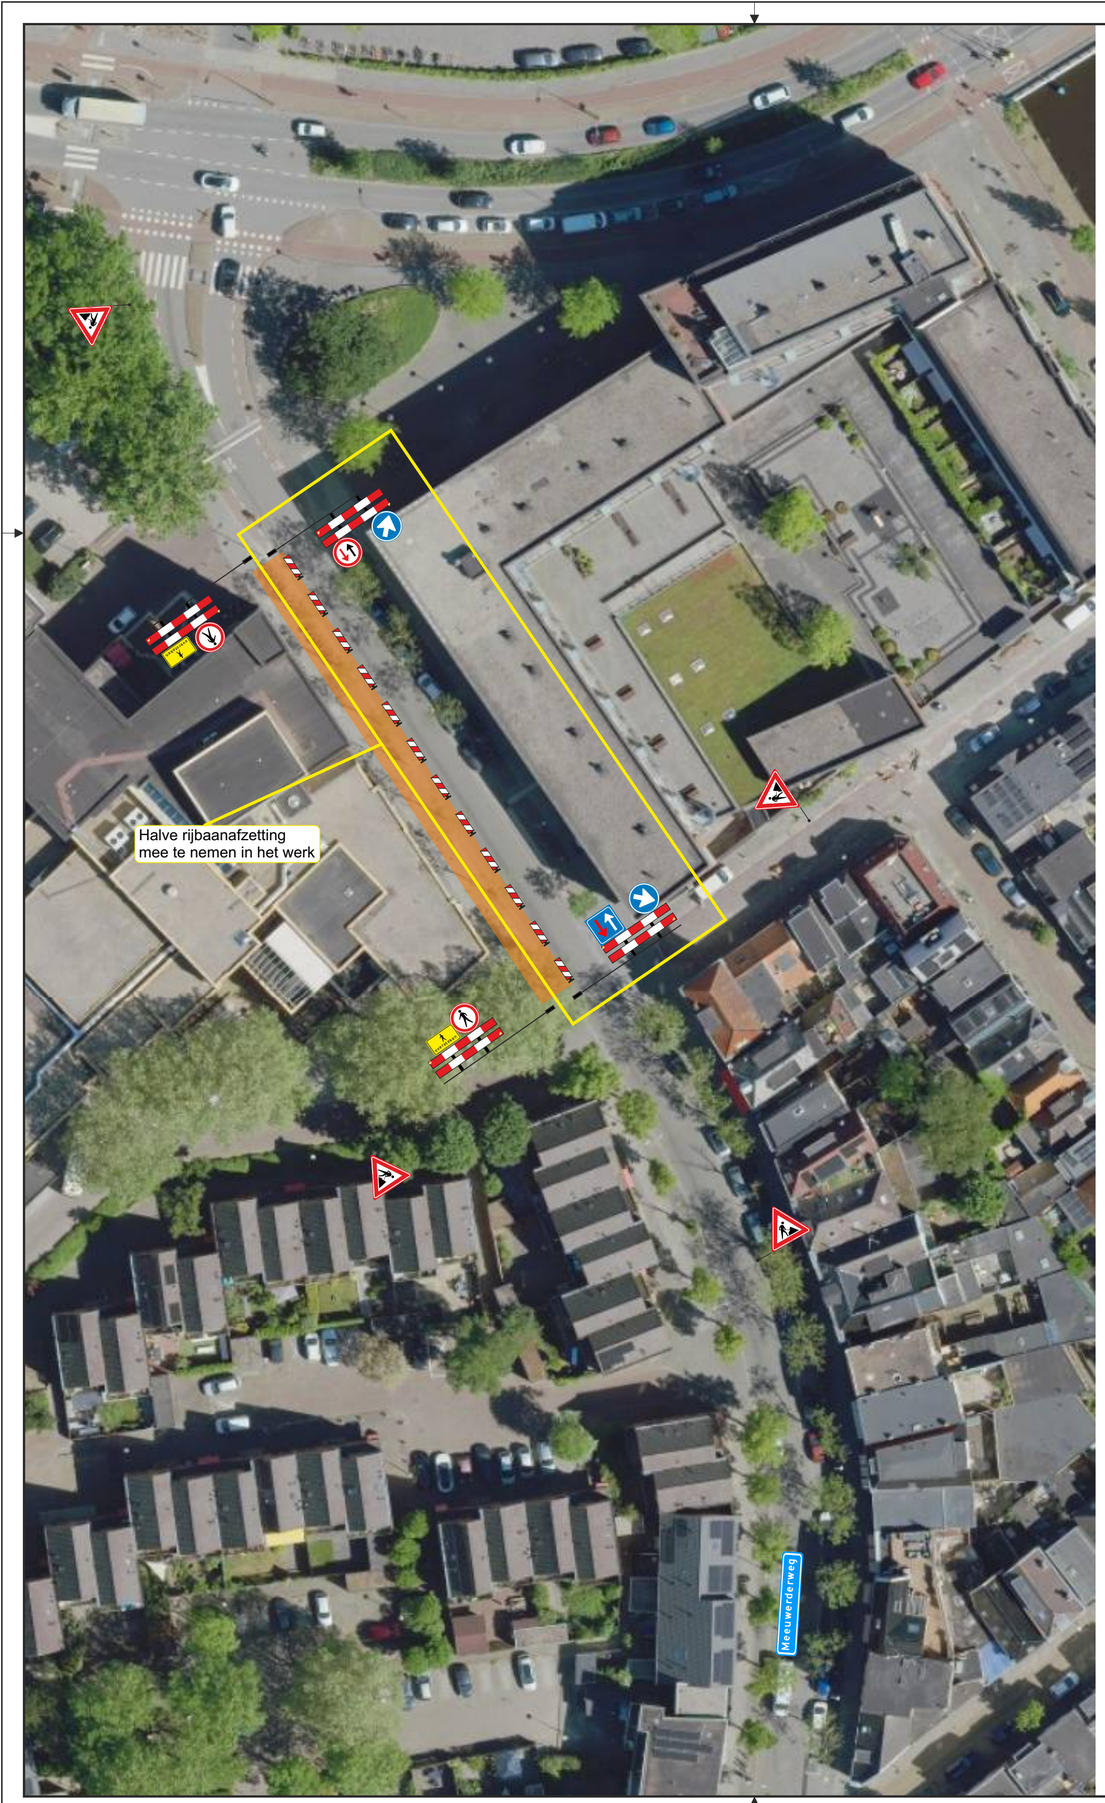

Legenda:

- Werkvak / afgesloten wegvak
- Geleidebaken / verkeerskegel *(.. stuks)*
- Verkeersregelaar *(optioneel)*

wegvak afgesloten van ..-.. t/m ..-..

SPIN	Ja ☐ Nee ■		**Melvin**	Ja ■ Nee ☐	
Markering	Ja ☐ Nee ■		**Verlichting**	Ja ☐ Nee ■	
Langs afz.	Ja ■ Nee ☐		**Kegel** ☐	**Bakens** ■	**Barrier** ☐

Opdrachtgever:

Avitec INFRA & MILIEU

Project:

Meeuwerderweg 1 Groningen

Onderdeel:

Verkeersplan

Tekeningnummer:	**260006-024-VP-1-1.0**	Status:	**Definitief**
Project locatie:	**Meeuwerderweg 1 Groningen**	Datum laatste aanpassing:	**n.v.t.**
Getekend door:	**Johan Alserda**	Datum: **17-09-2026**	Formaat: **A2**
Gecontroleerd:	**Julian Klein**	Datum: **17-09-2026**	Schaal: **n.v.t.**

Opmerking:

-Voor maatvoering (zover niet aangegeven) worden de richtlijnen gehanteerd zoals vermeld in publicaties 96a en 96b en van de CROW

kiwa

Het copyright van deze tekening behoort toe aan:

WEGWIJSRENT
Groningen
Duinkerkenstraat 76
T (0594) 280124
info@wegwijsrent.nl