
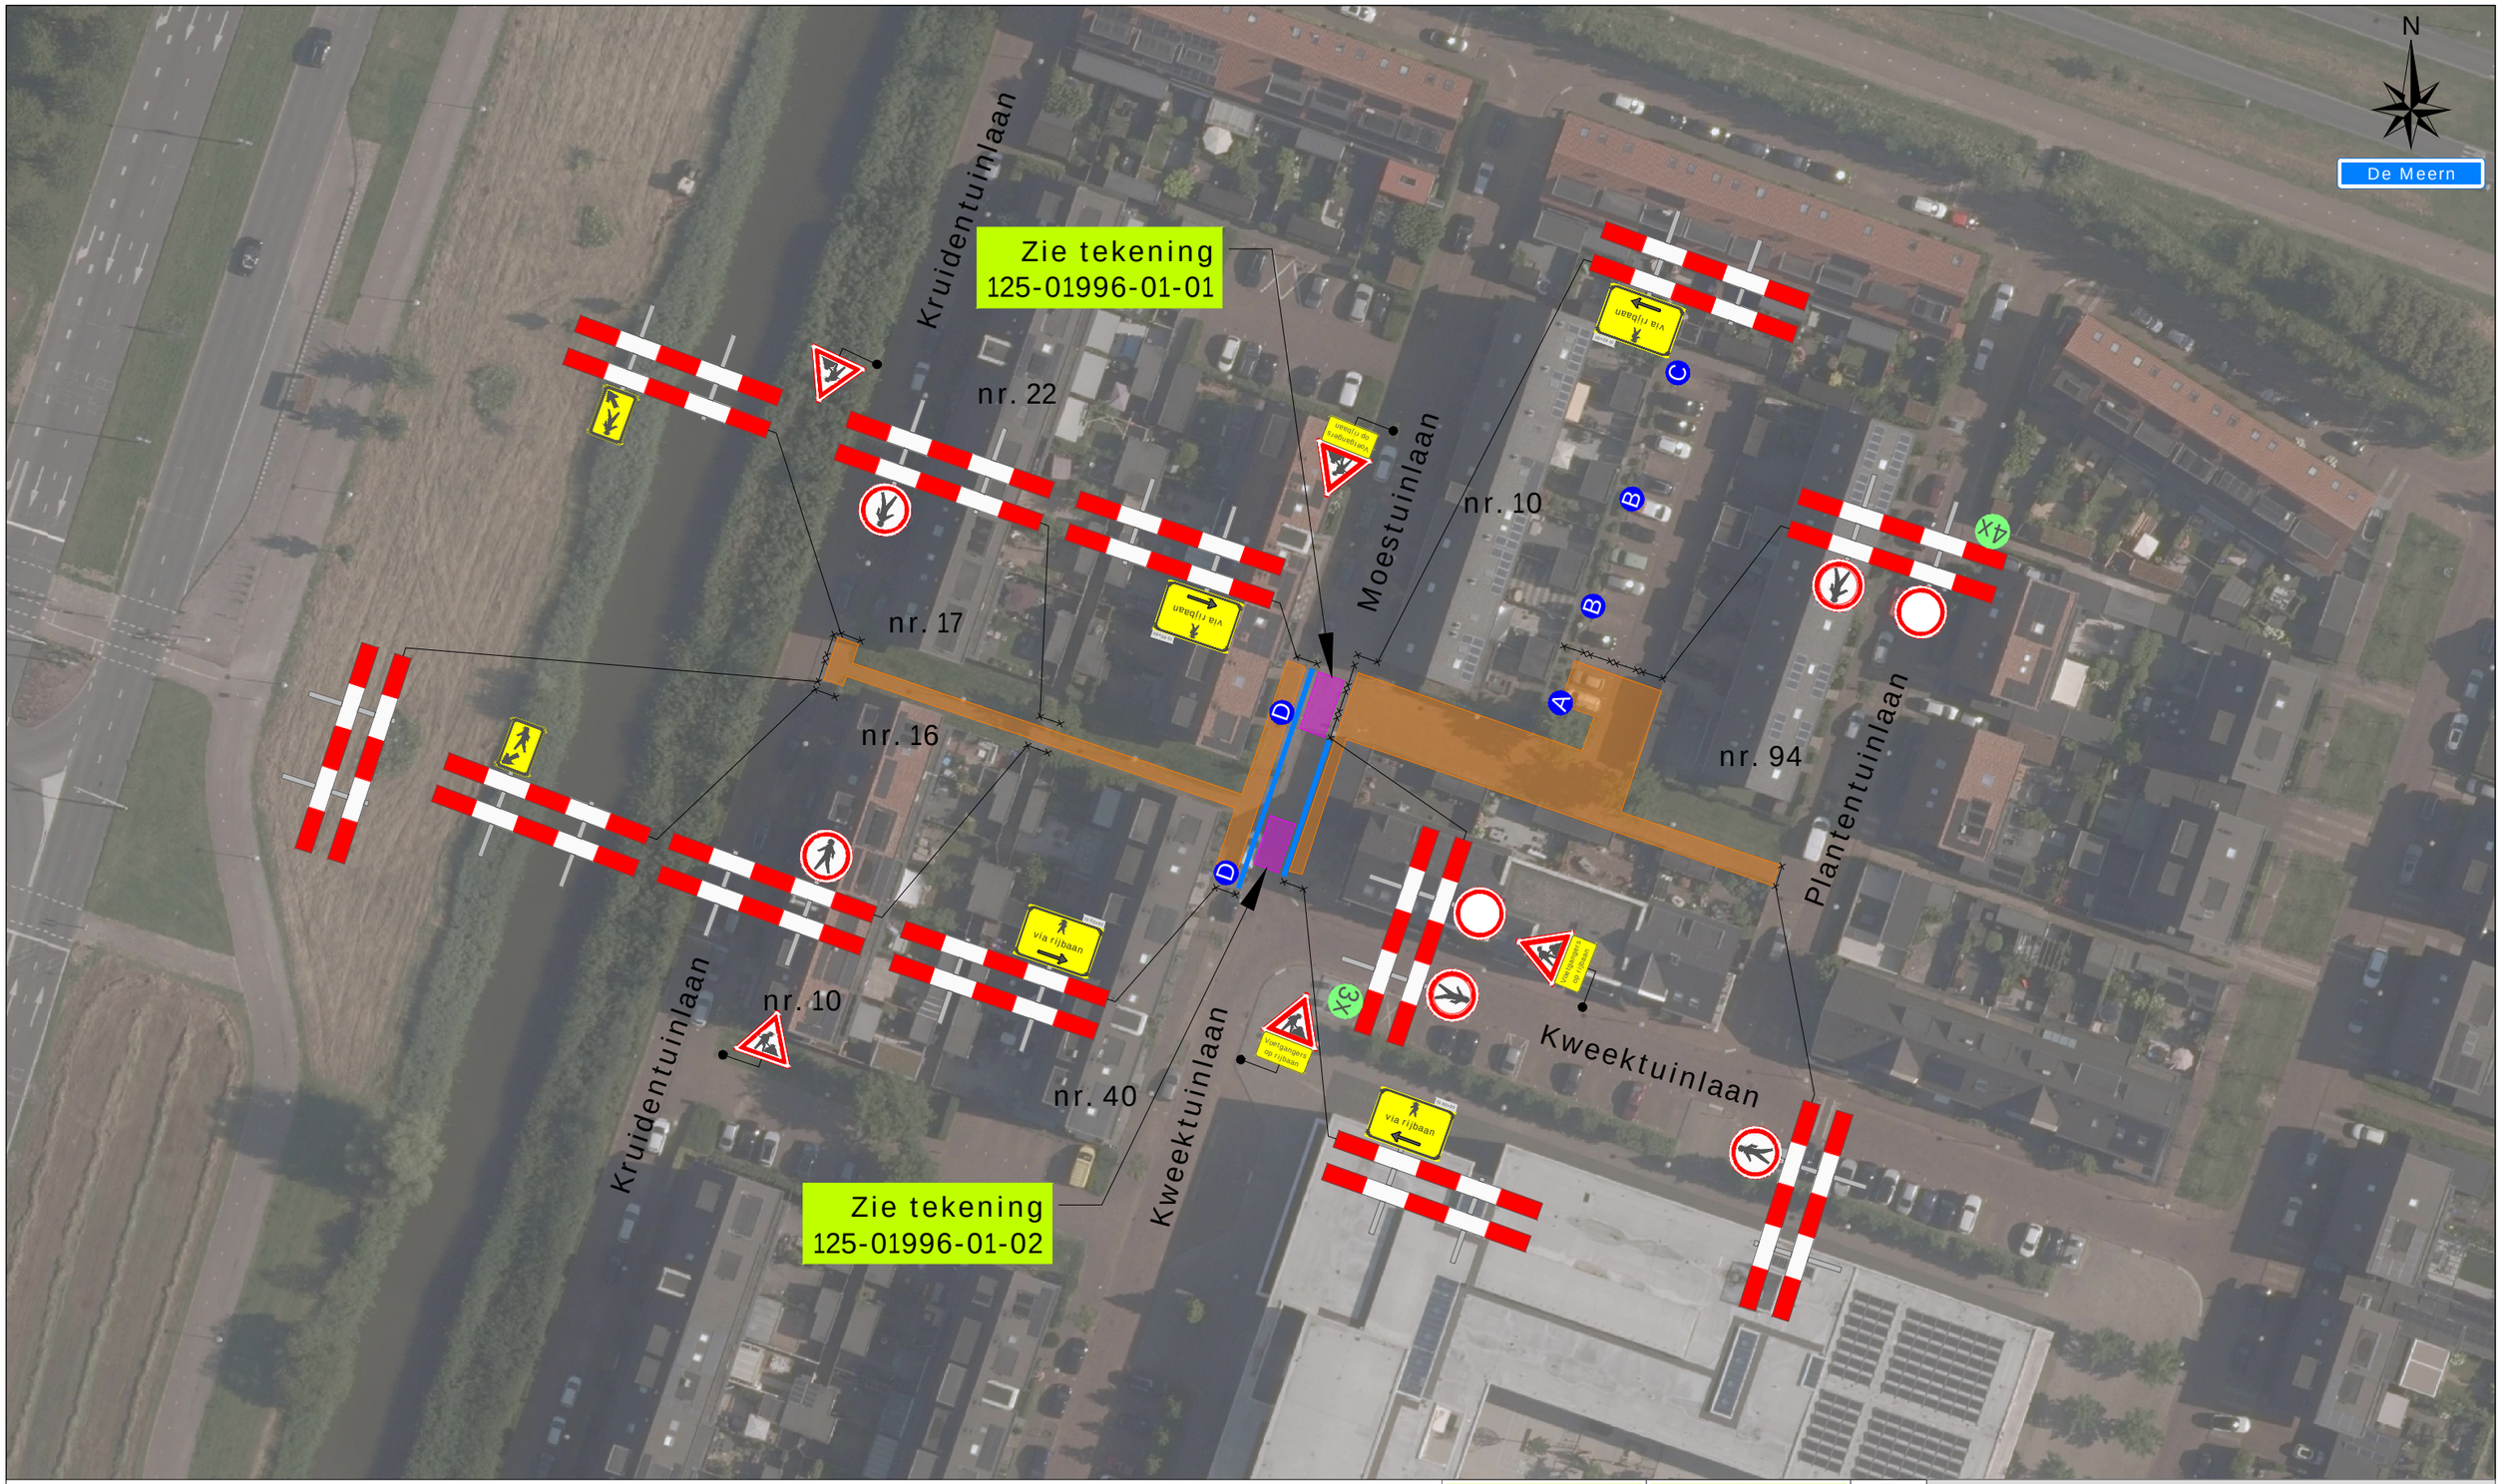


Legenda


- Werkruimte
- Bakens (ca. 50m)

A 1x B 2x C 1x D 1x

Werkvakindeling VP

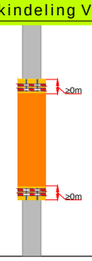

Werkvakindeling ETW

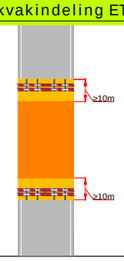

Verslu
Veiligheid Zonder Grenzen

Project: Vleuterweide te De Meern
Trace 01

Tekeningnummer: 125-01996-01

Ref.nr.: n.t.b.

Opdrachtgever:

INFRAKENNIS

Onderdeel: Verkeersmaatregel

Aard werkzaamheden: Kabels & Leidingen

Werkvoorbereider	: J. Kraaij		
Getekend	: J. Pool	Datum	: 08-04-2025
Gecontroleerd	: J. Kraaij	Datum	: 08-04-2025

Status: ■ Concept ☐ Definitief | Schaal: n.v.t. | Formaat: A3 | www.versluysgroep.nl | K54368

Plaatsing conform CROW 96a en 96b - Conflicterende bebording / bewegwijzering afdekken