

TSNedK

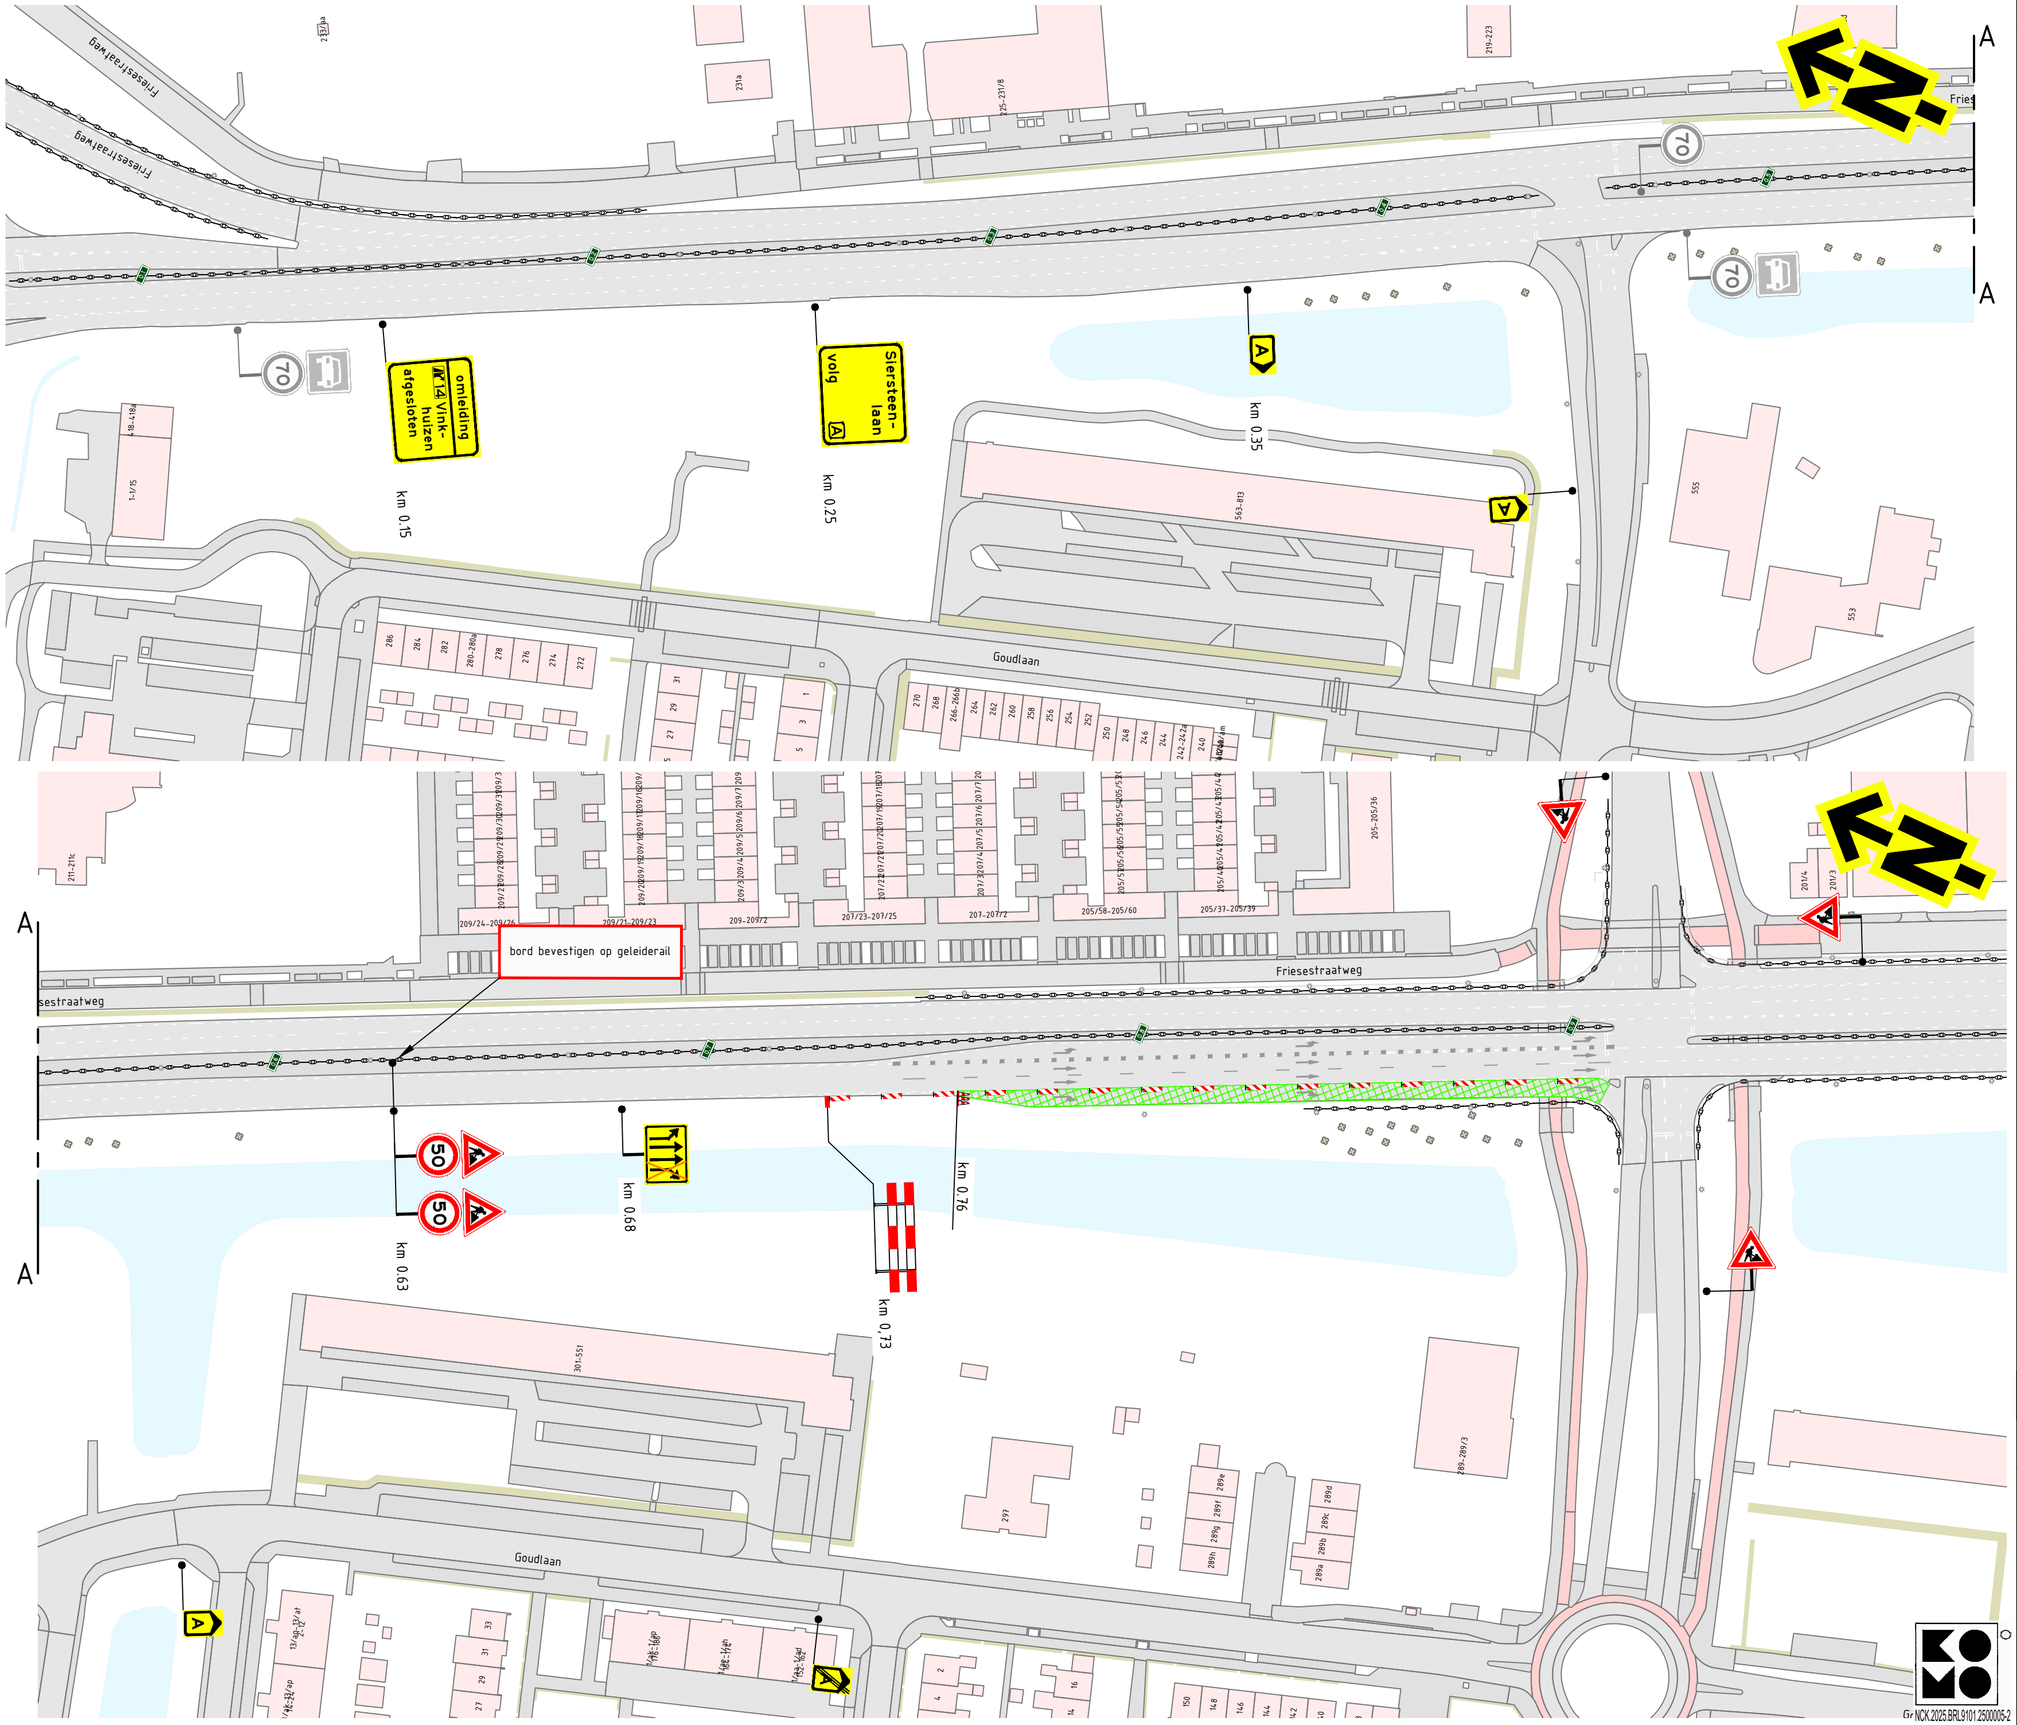

Locatie

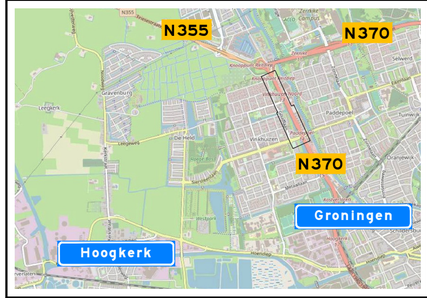

Opmerkingen

- afplakken/afkruisen conflicterende bebording
- definitieve routenummers in overleg met wegbeheerder
- de locatie van bebording is indicatief, de exacte locatie wordt in het werk bepaald

Afwijkingen

- letterhoogte van de tekstborden kan afwijken van de CROW-richtlijnen in verband met onze standaard bordformaten en/of ruimtegebrek voor plaatsing

Verklaring

werkruimte

70 aanwezige bebording

Versie: 1.0	Omschrijving: Definitief				
23-10-26	Getekend: JKO	Controle:	2e controle:	Vrijgegeven:	
Versie: 0.1	Omschrijving: Concept				
23-10-26	Getekend: JKO	Controle: EPO	2e controle:	Vrijgegeven:	

TSNedK
Menhirweg 12
5342 LS Oss
Postbus 160
5340 AD Oss
Tel: 0412 - 70 02 00
www.tsned.nl

Hanab

Project: Hanab, Friesestraatweg 205 Groningen

Onderdeel: Verkeersmaatregelen, N370 Friesestraatweg, Groningen

Schaal: 1:1000 Formaat: A2

Tekening nummer: PR14975-02A01-1.0 Blad 1 van 1

Gr NCK.2025.BRL9101.2500005-2

TSNedK