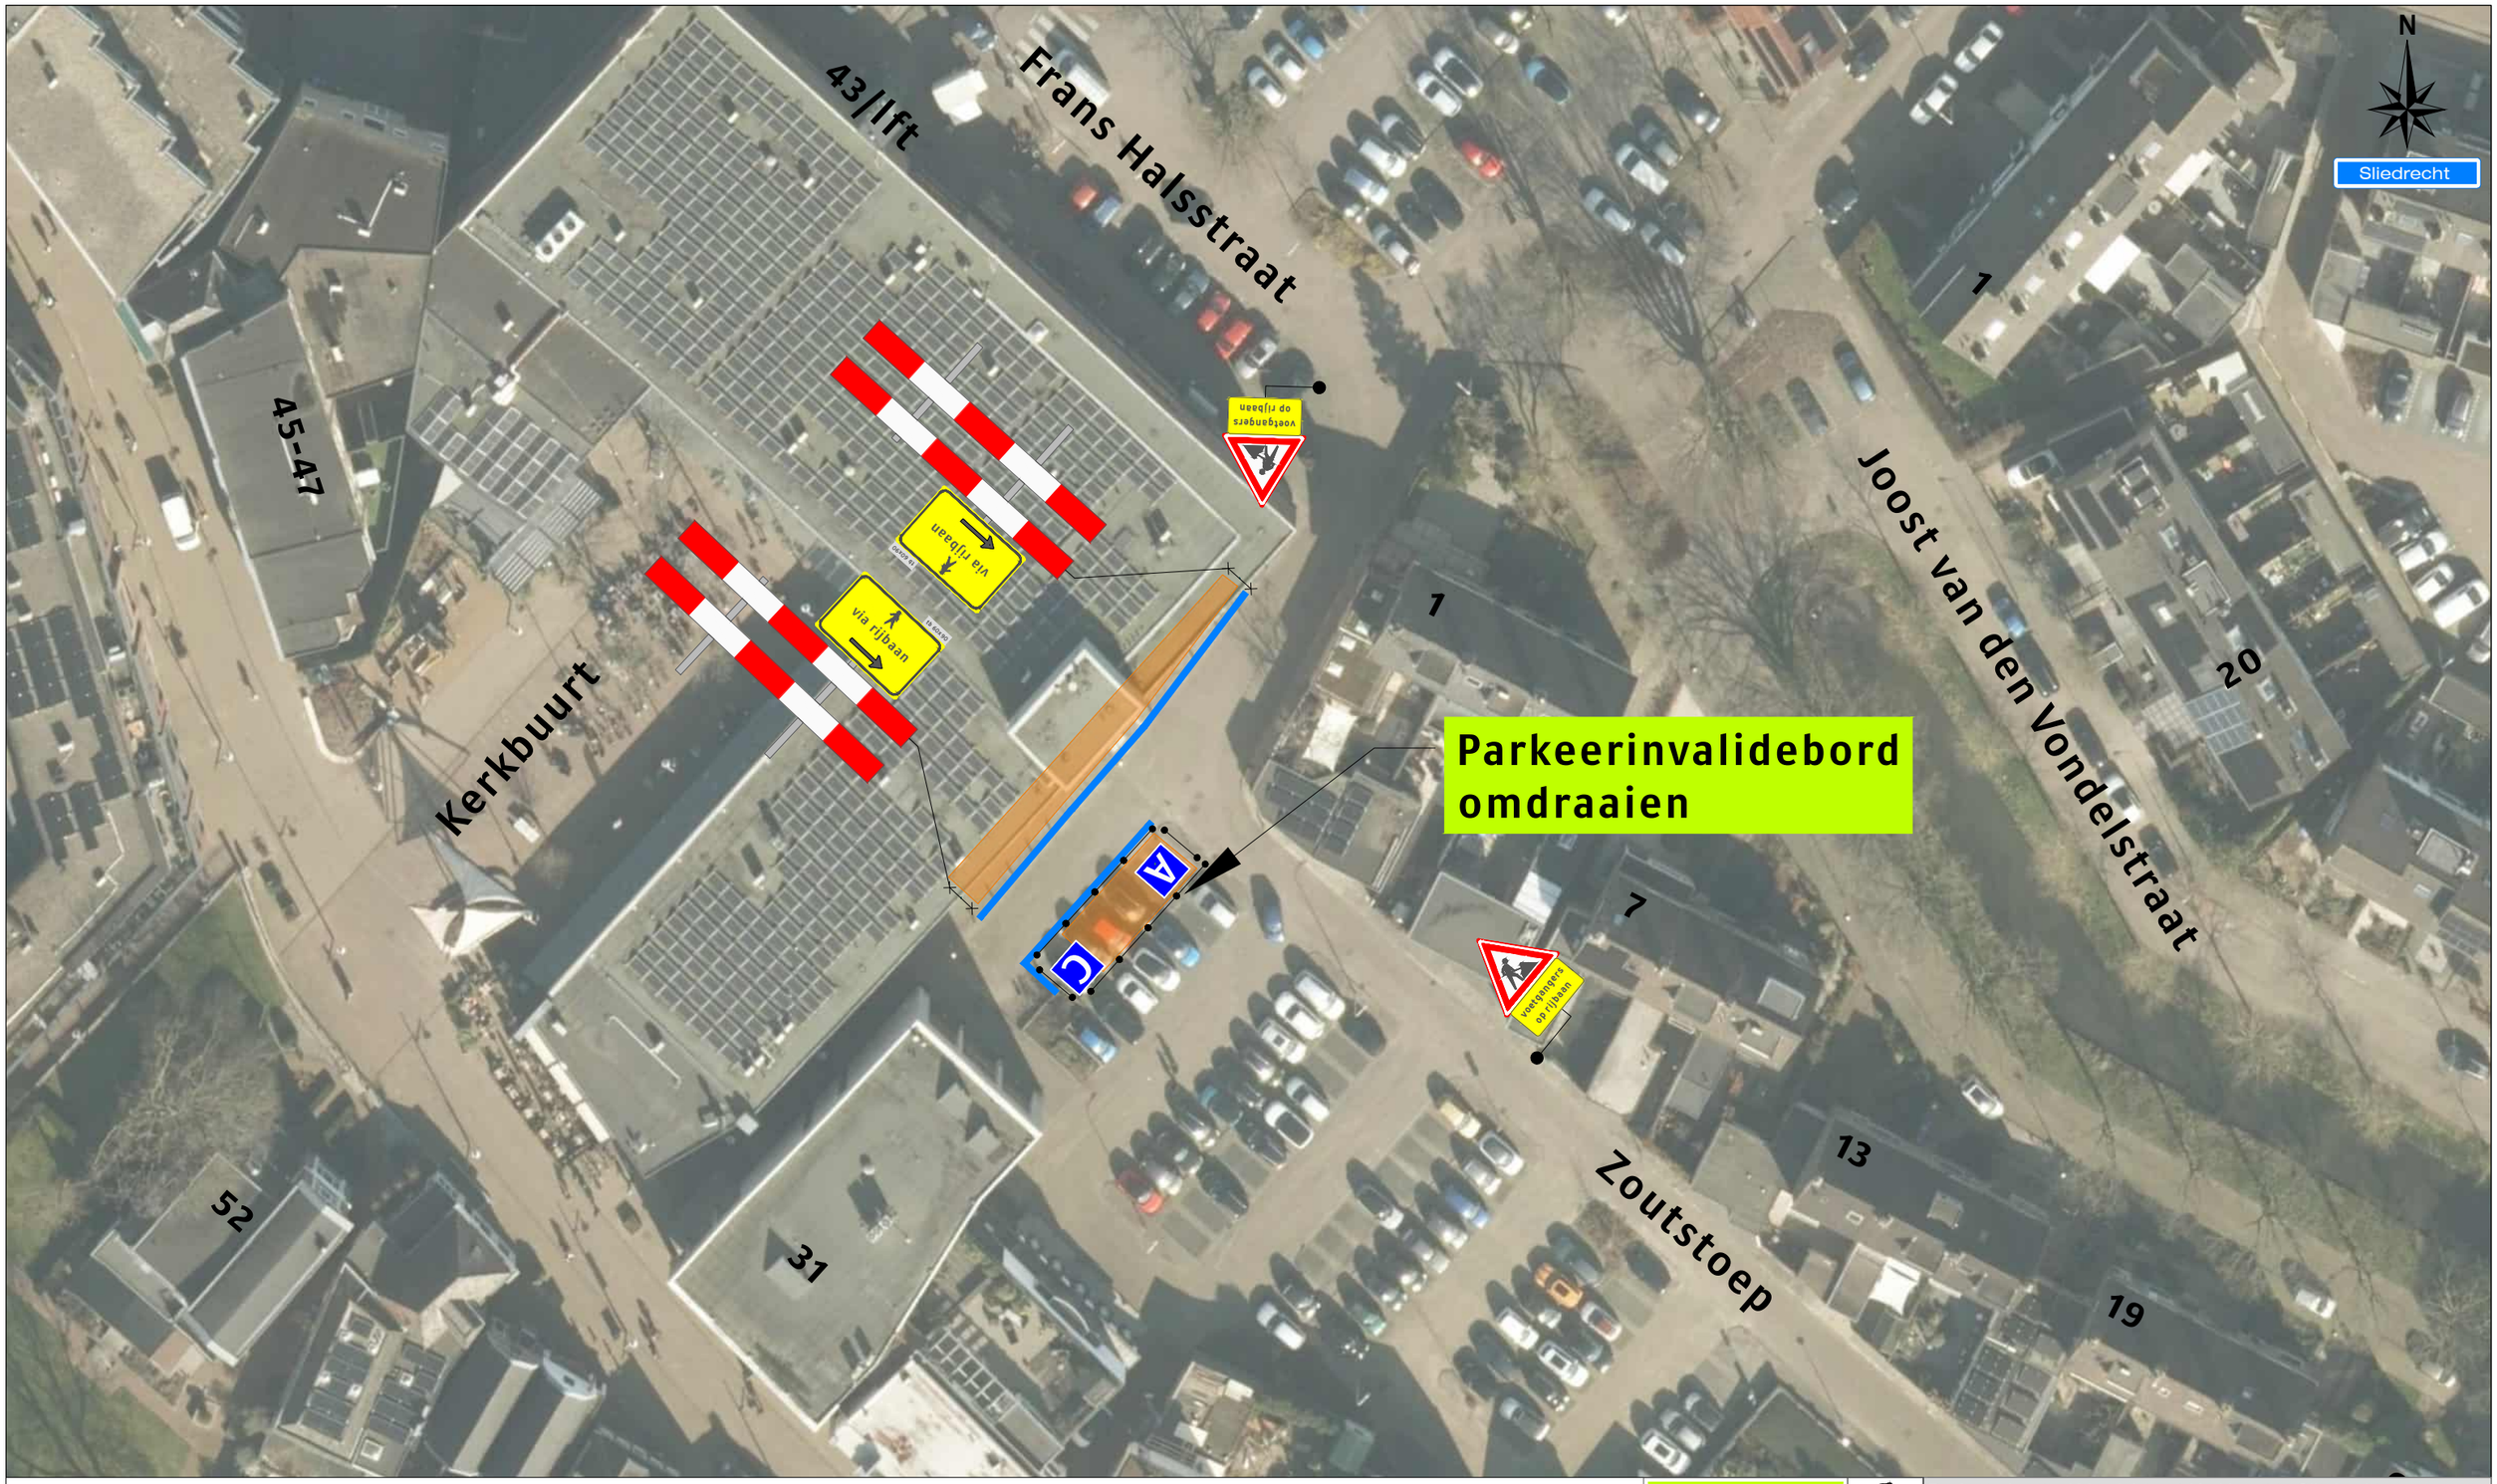


Legenda

Werkruimte

Bakens (ca. 45 m)

A 1X C 1X

07/09/2026 t/m 23/11/2026

Werkvakindeling VP

≥0m

≥0m

Project: Joost vd Vondelstraat-Kerkbuurt te Sliedrecht

Tekeningnummer: 226-02311-01-01

Ref.nr.: n.t.b.

Opdrachtgever:

Onderdeel: Verkeersmaatregel

Aard werkzaamheden: Kabels & Leidingen

Werkvoorbereider : R. Vat

Getekend : L. Bos — Datum : 27-08-2026

Gecontroleerd : J. Pool — Datum : 27-08-2026

Status: ■ Concept ☐ Definitief | Schaal: n.v.t. | Formaat: A3 | www.versluysgroep.nl | K54368

Plaatsing conform CROW 96a en 96b - Conflicterende bebording / bewegwijzering afdekken