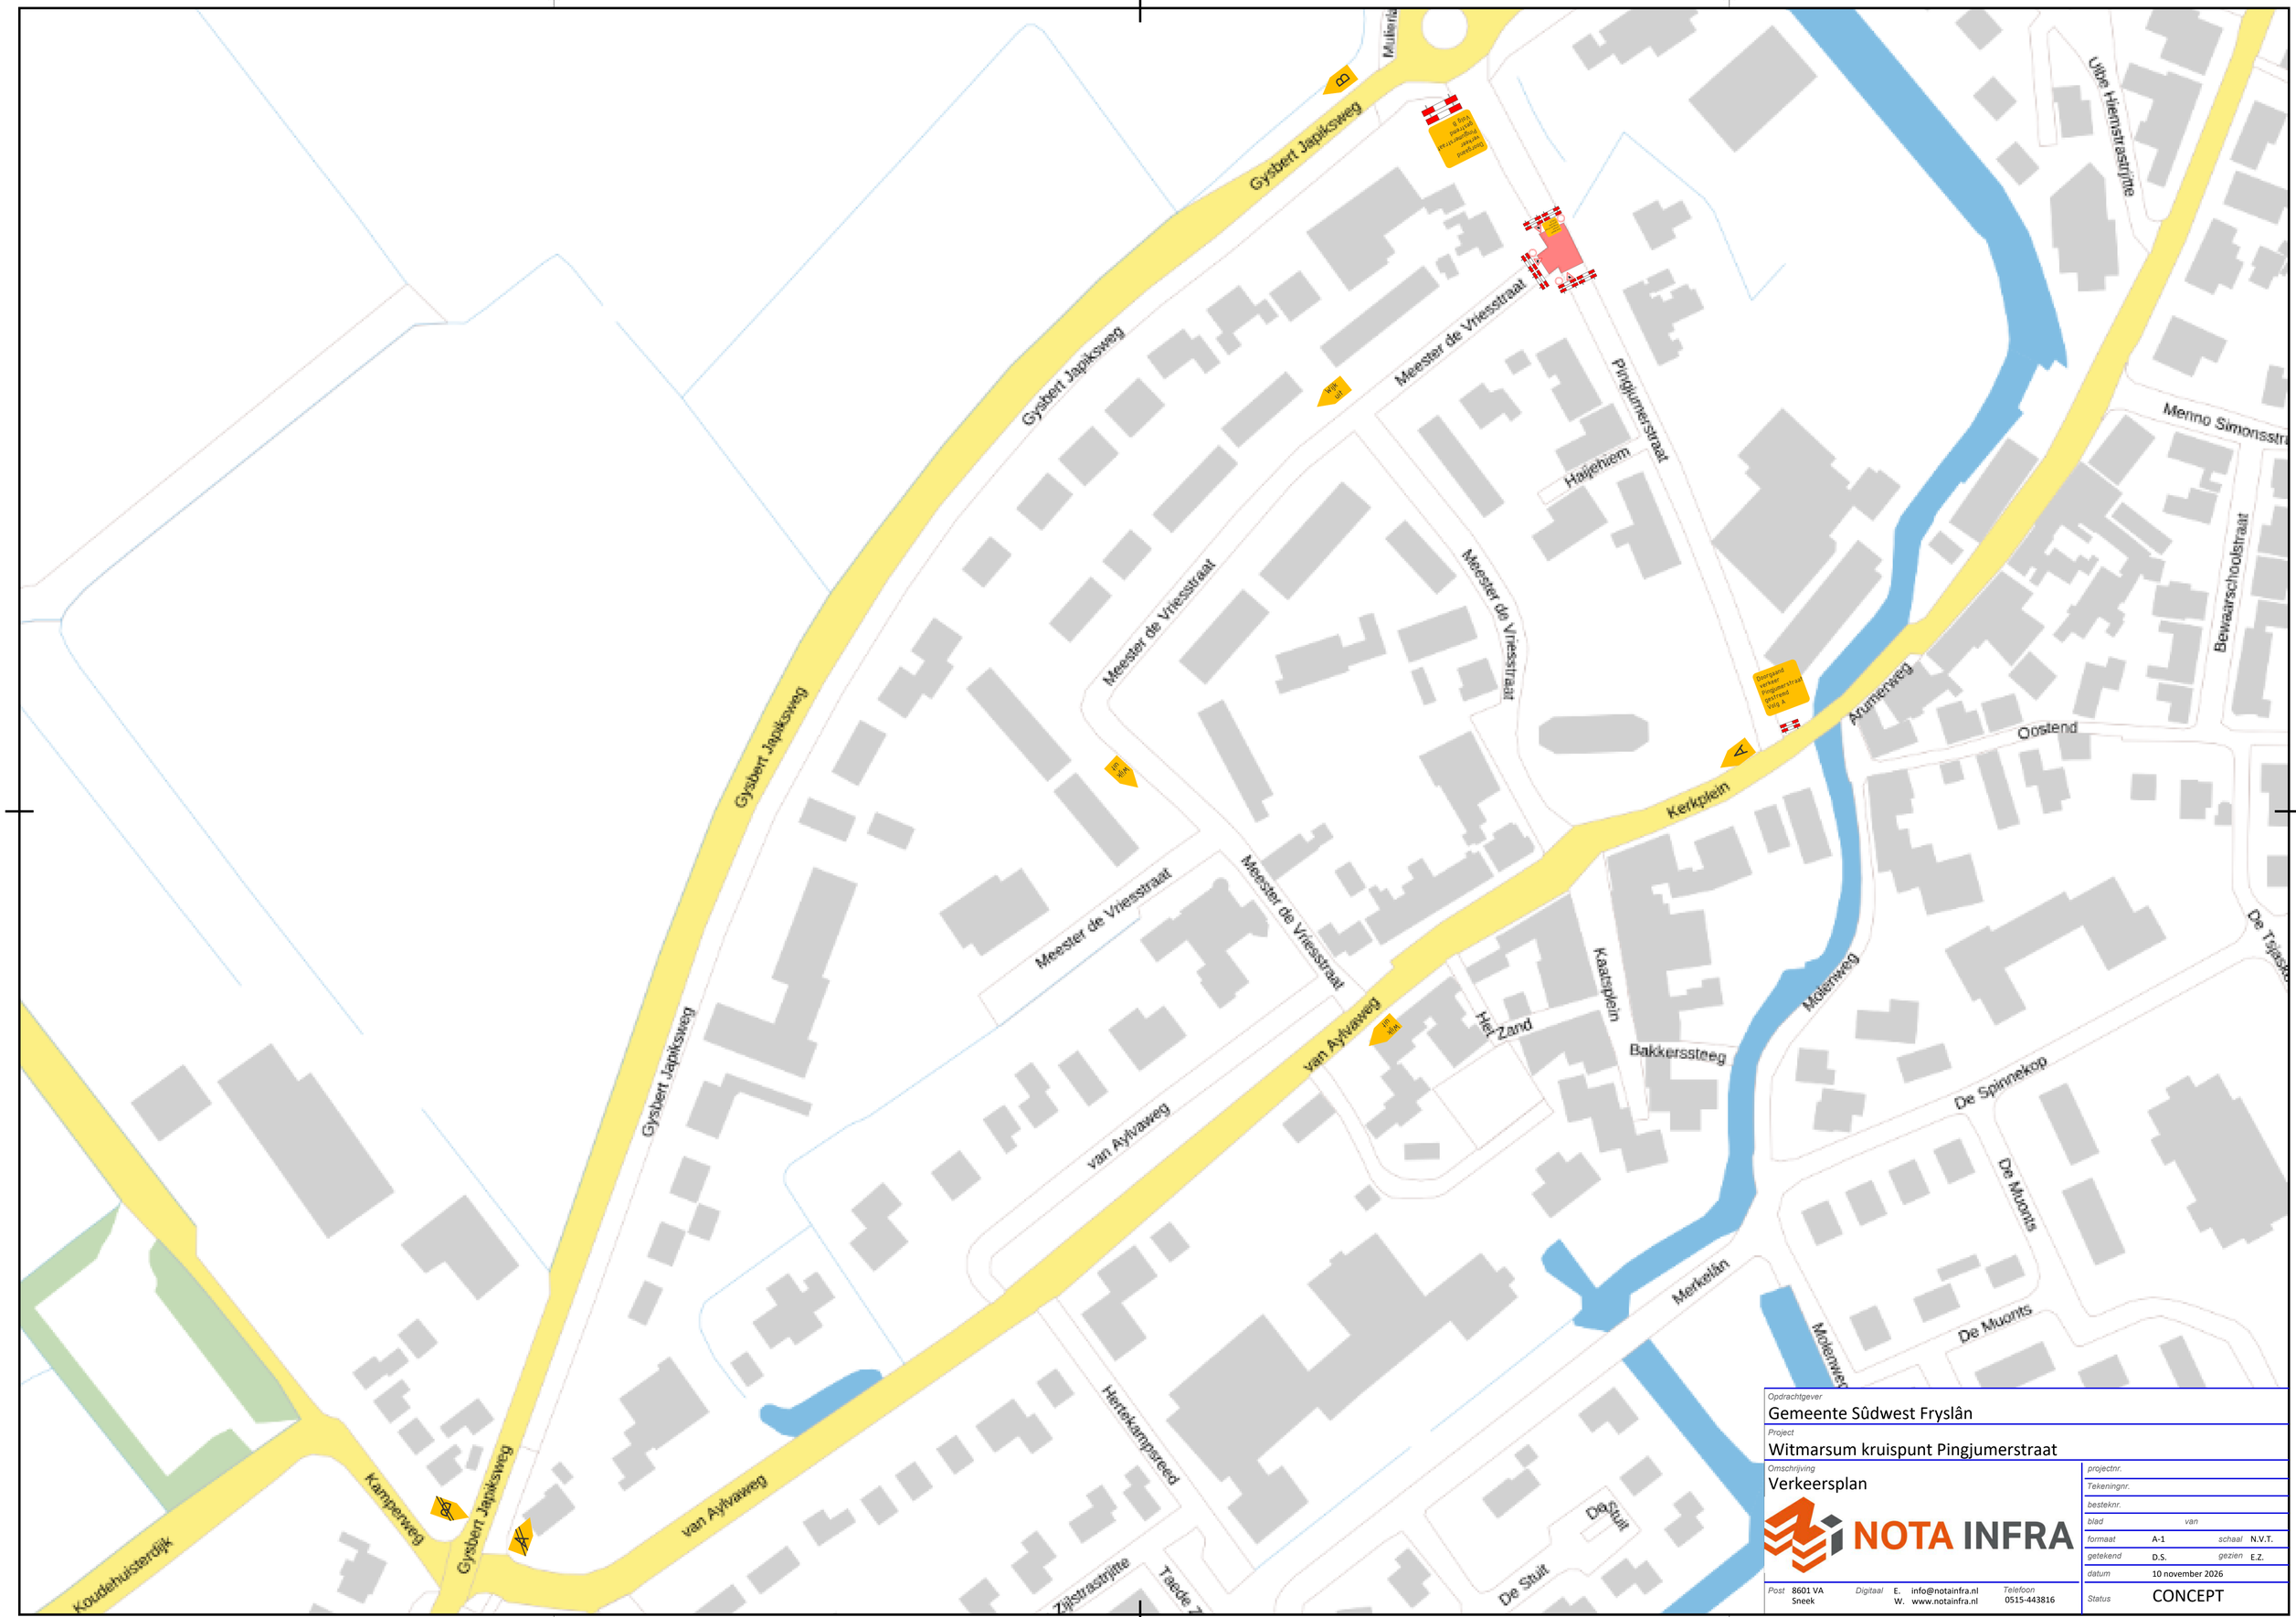


Opdrachtgever
Gemeente Sûdwest Fryslân

Project
Witmarsum kruispunt Pingjumerstraat

Omschrijving
Verkeersplan

NOTA INFRA

projectnr.
Tekeningnr.
bestek nr.
blad van
formaat A-1 schaal N.V.T.
getekend D.S. gezien E.Z.
datum 10 november 2026
Status CONCEPT

Post 8601 VA Sneek
Digitaal E. info@notainfra.nl W. www.notainfra.nl
Telefoon 0515-443816